


K:\2000\1531575001_gis\aprpotsdam_j_apr



Anlage III:
 Flurkartenausschnitte zur
 Verordnung zur Festsetzung
 von Naturdenkmalen (ND) in
 der Stadt Potsdam

Blatt
21

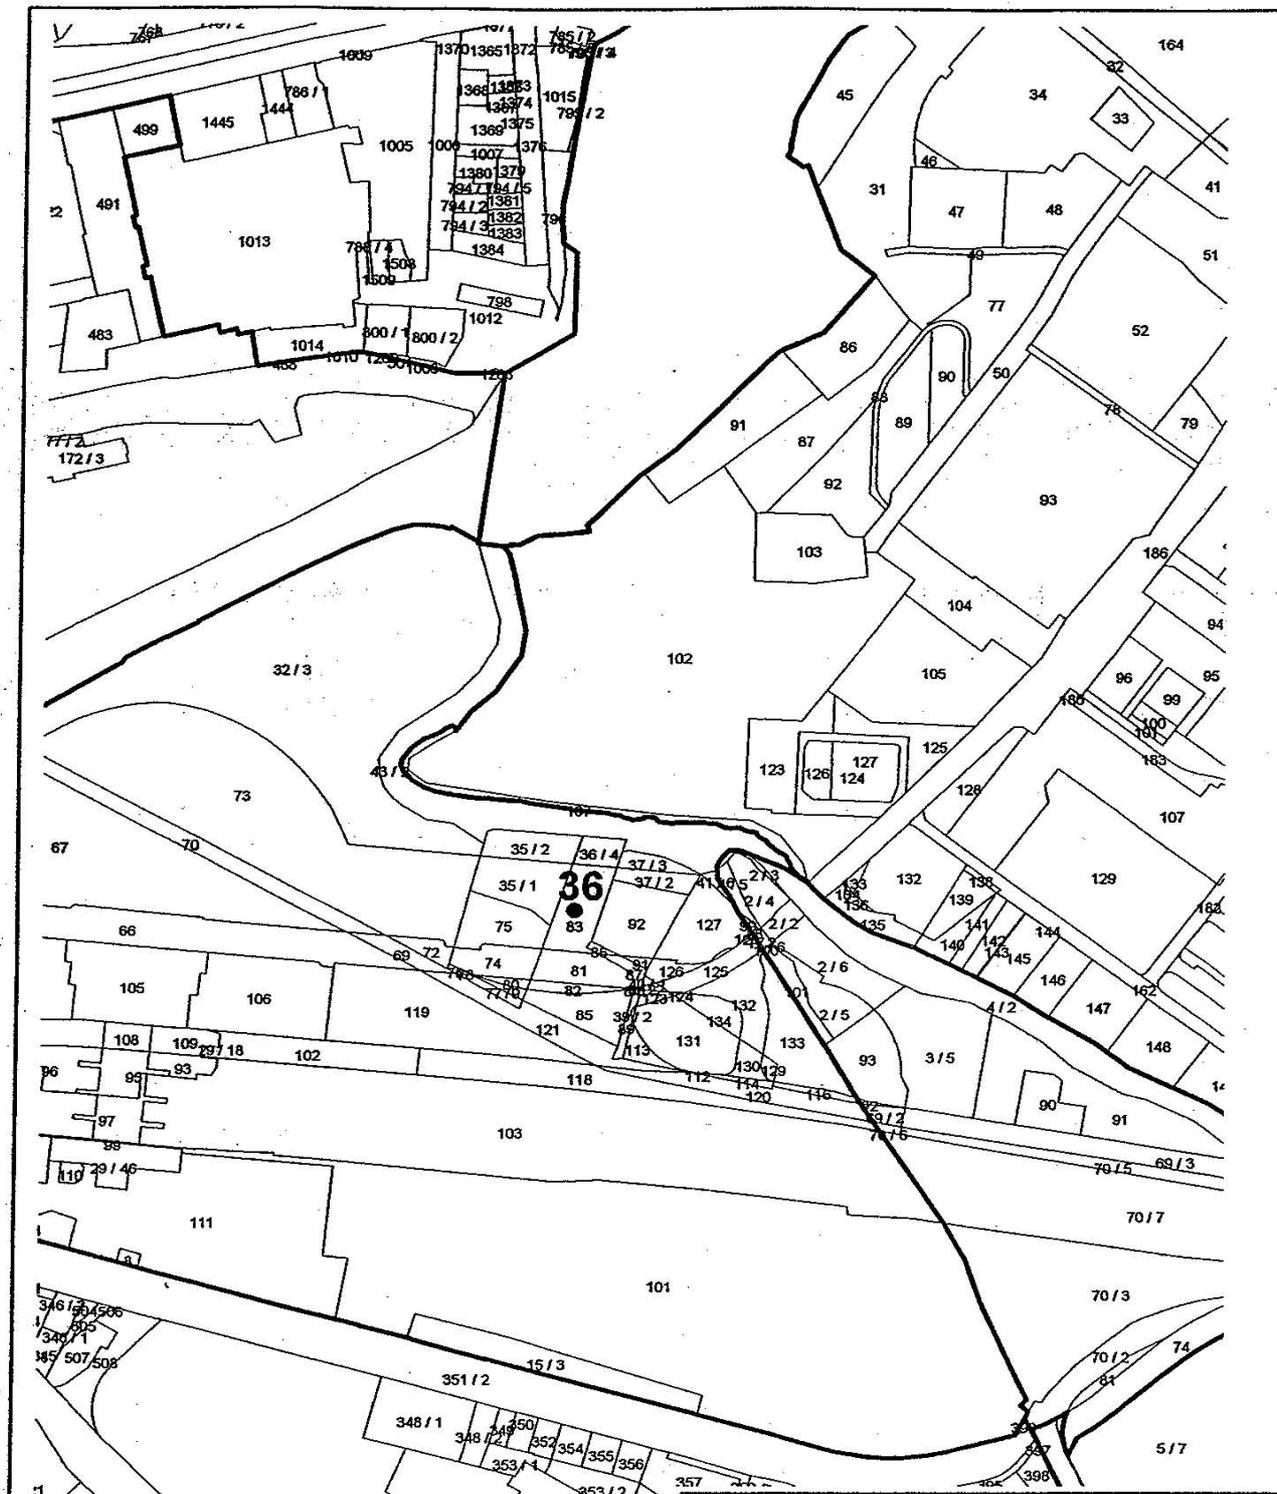

Reg.-Nr. 36
 Gemarkung: Potsdam Flur: 4 Flurstück(e): 83

Darstellung: Punkte oder Linien (ohne Umgebungsschutz)
 Maßstab 1 : 5.000

Potsdam, den 21. November 2005
 Jörn Jakobs
 Oberbürgermeister

