


Maßstab: ca. 1:1000  
 Stand vom: März 2011  
 Gemarkung: Groß Glienicke

Fachbereich Kataster und Vermessung  
 Hegelallee 6 – 10, Haus 1  
 14467 Potsdam  
 Geodatenservice@Rathaus.Potsdam.de

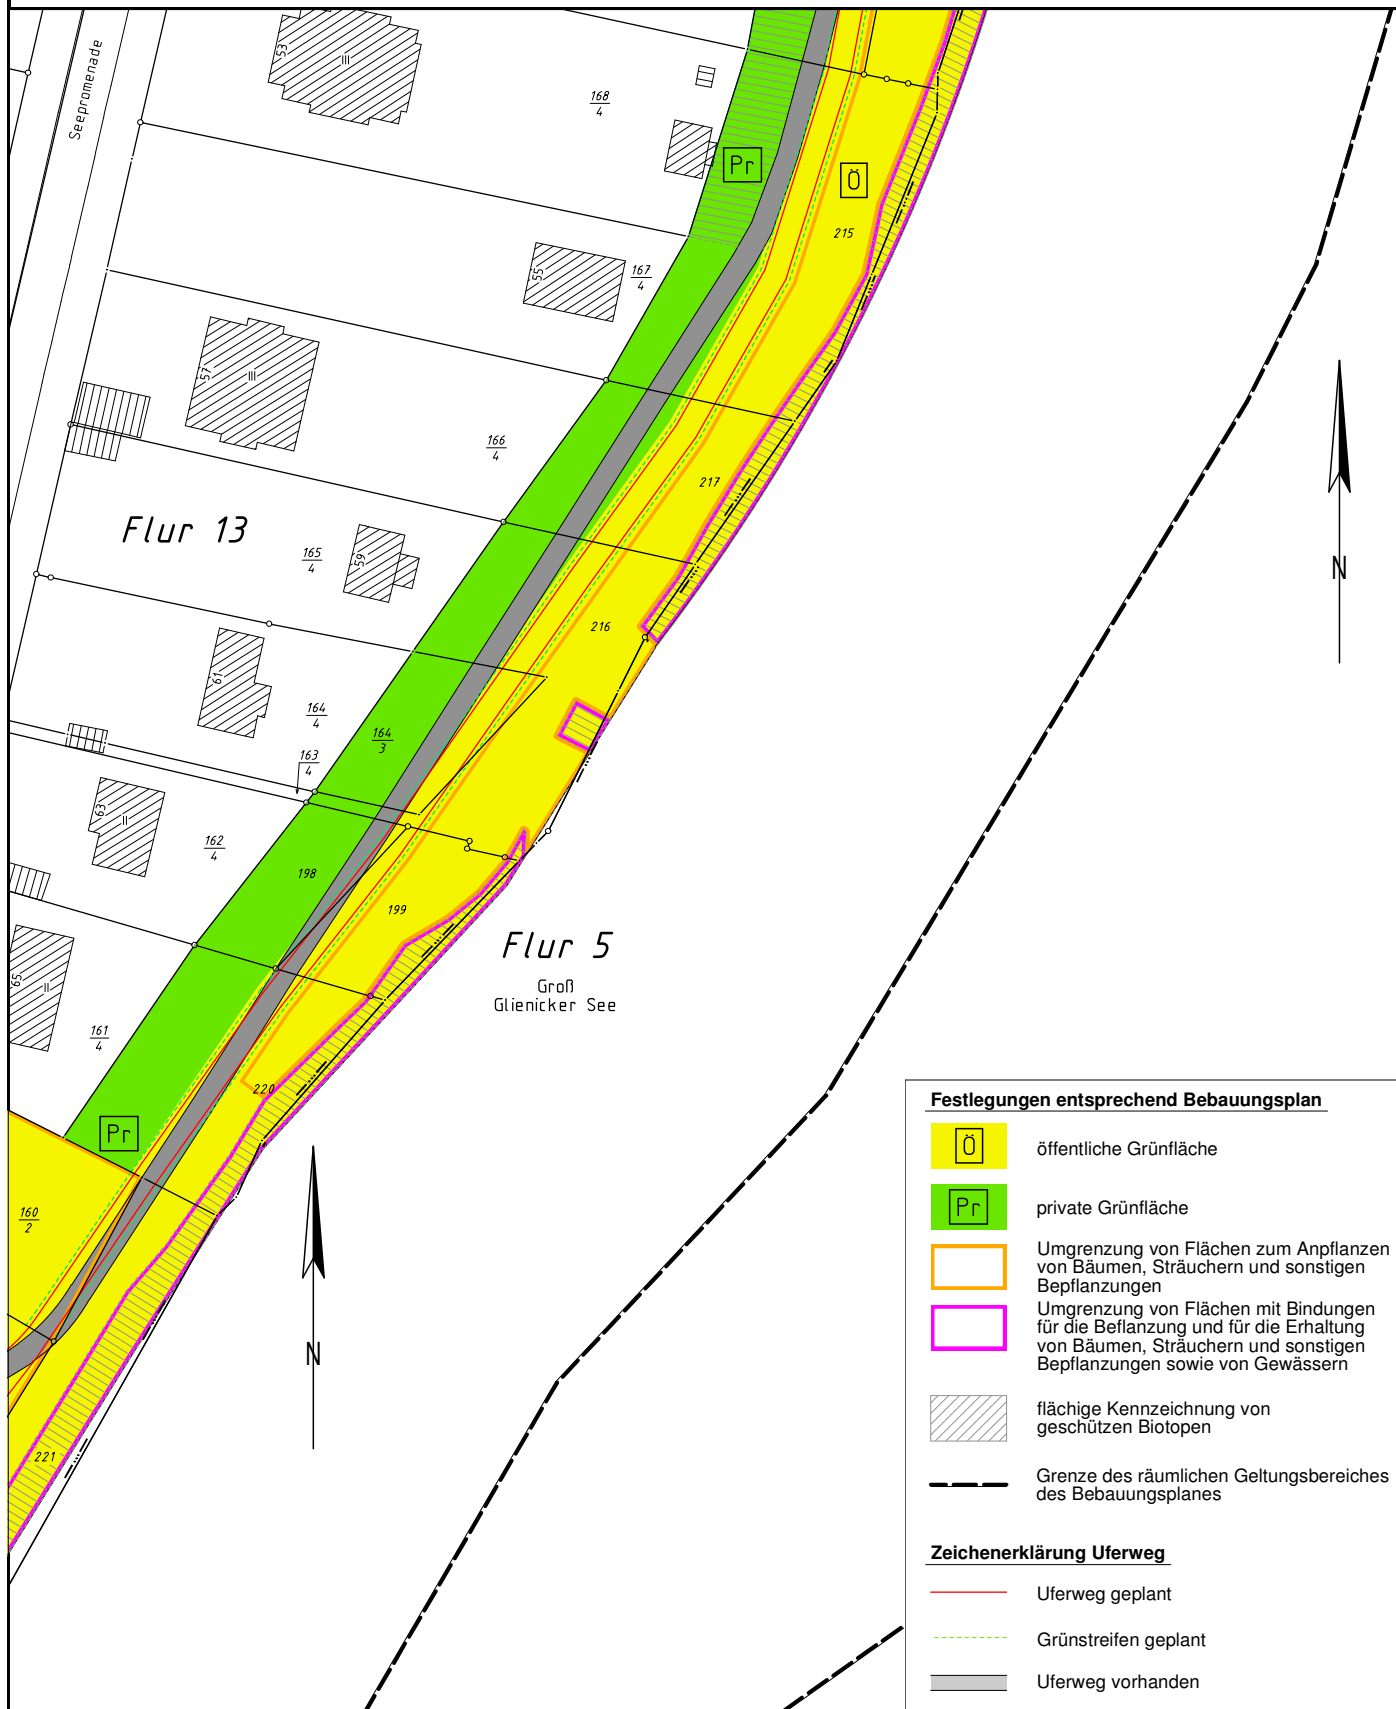

Dieser Auszug wurde auf Grundlage der Automatisierten Liegenschaftskarte (ALK) erstellt, deren Rechte das Land Brandenburg innehat. Die Regelungen des Urheberrechtes bleiben unberührt. Die Festsetzungen des Bebauungsplanes "G 8 Seepromenade/ Dorfastraße" sind nachrichtlich in diese Darstellung übernommen worden. Die unterschiedlichen Datengrundlagen des Planauszuges gewährleisten nicht unbedingt die Lagegenauigkeit des angegebenen Maßstabes.