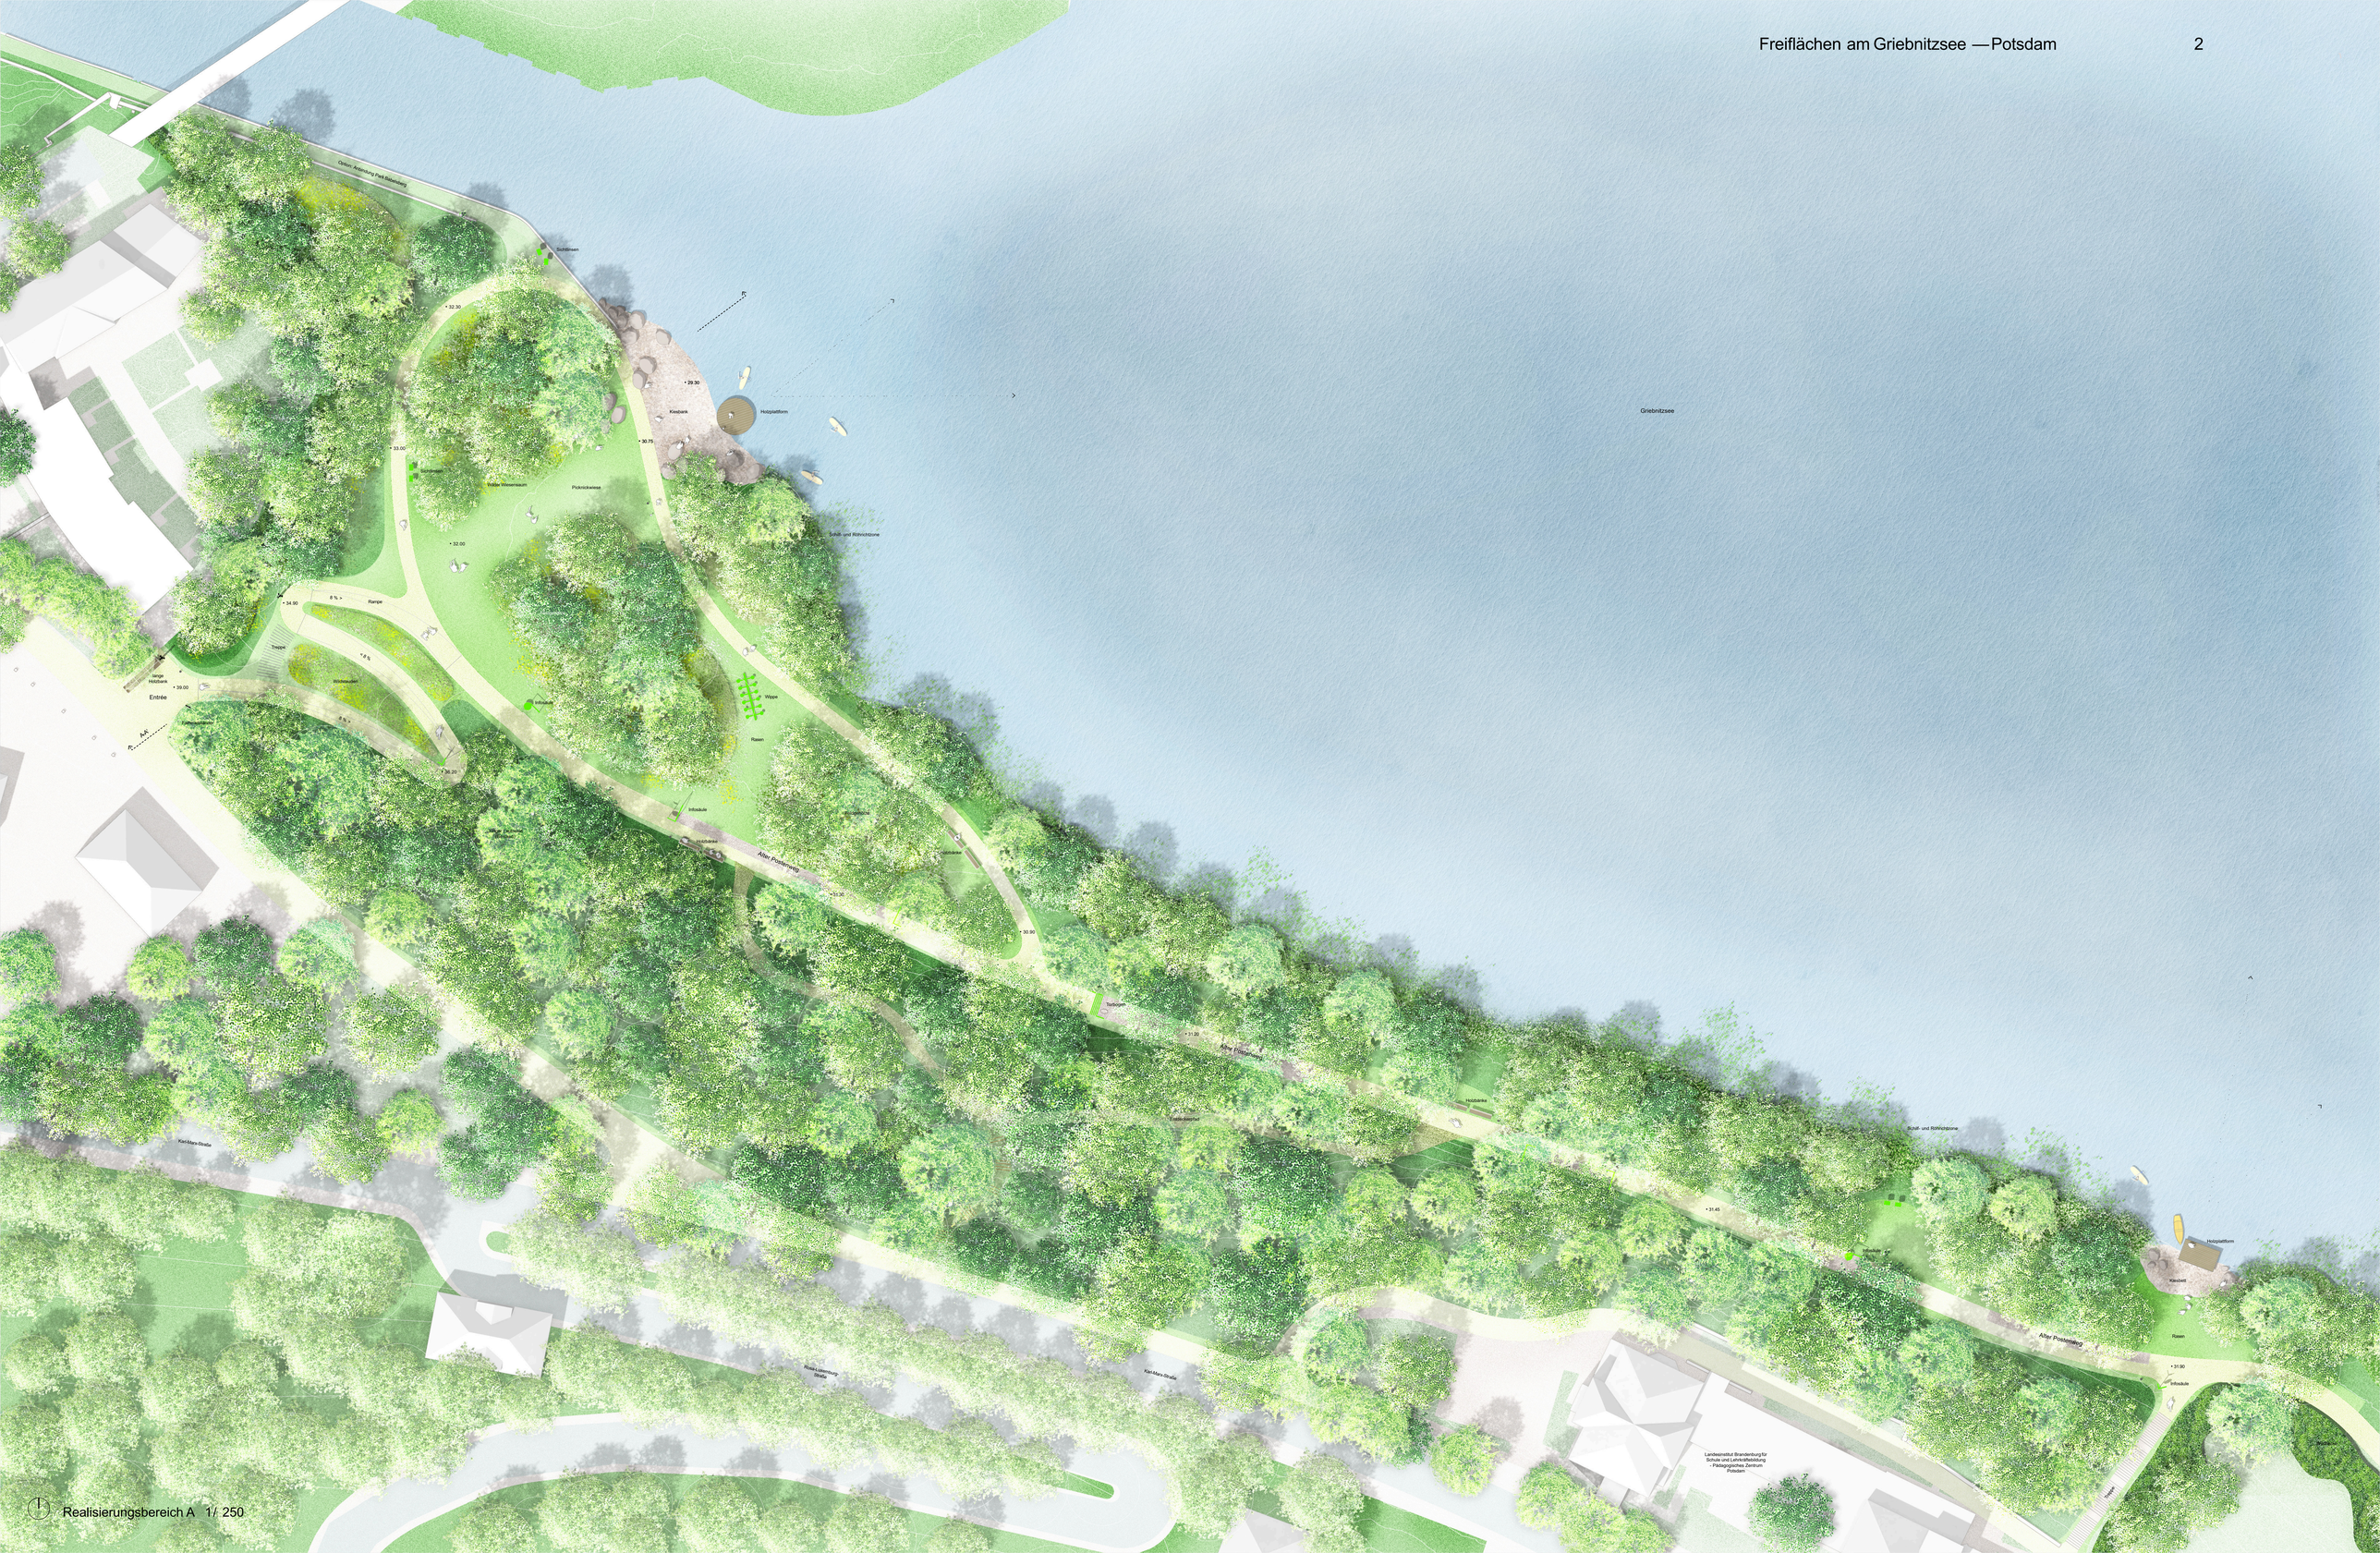


Realisierungsbereich A 1/ 250