


FREIFLÄCHEN AM GRIEBNITZSEE POTSDAM



REALISIERUNGSTEIL B M 1:250



REALISIERUNGSTEIL C M 1:250

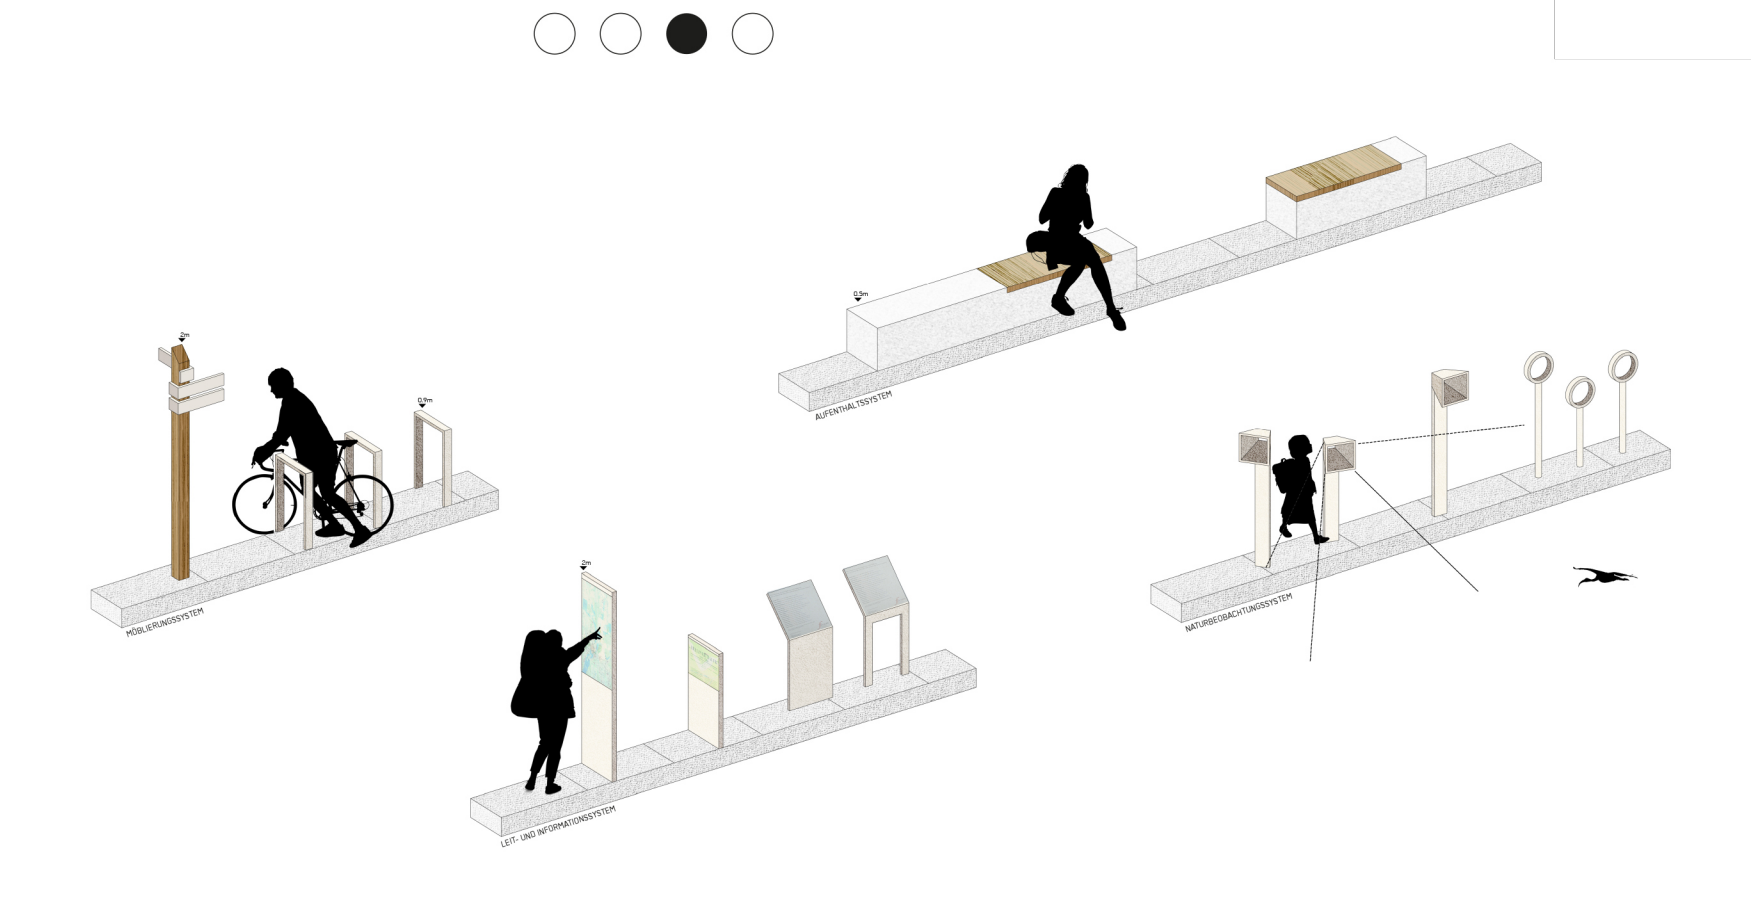

EIN MULTIFUNKTIONALES LEISBAND INTEGRIERT SÄMTLICHE AUSSTATTUNGSELEMENTE



Schnitt A M 1:250



Schnitt B M 1:100



Schnitt C M 1:250