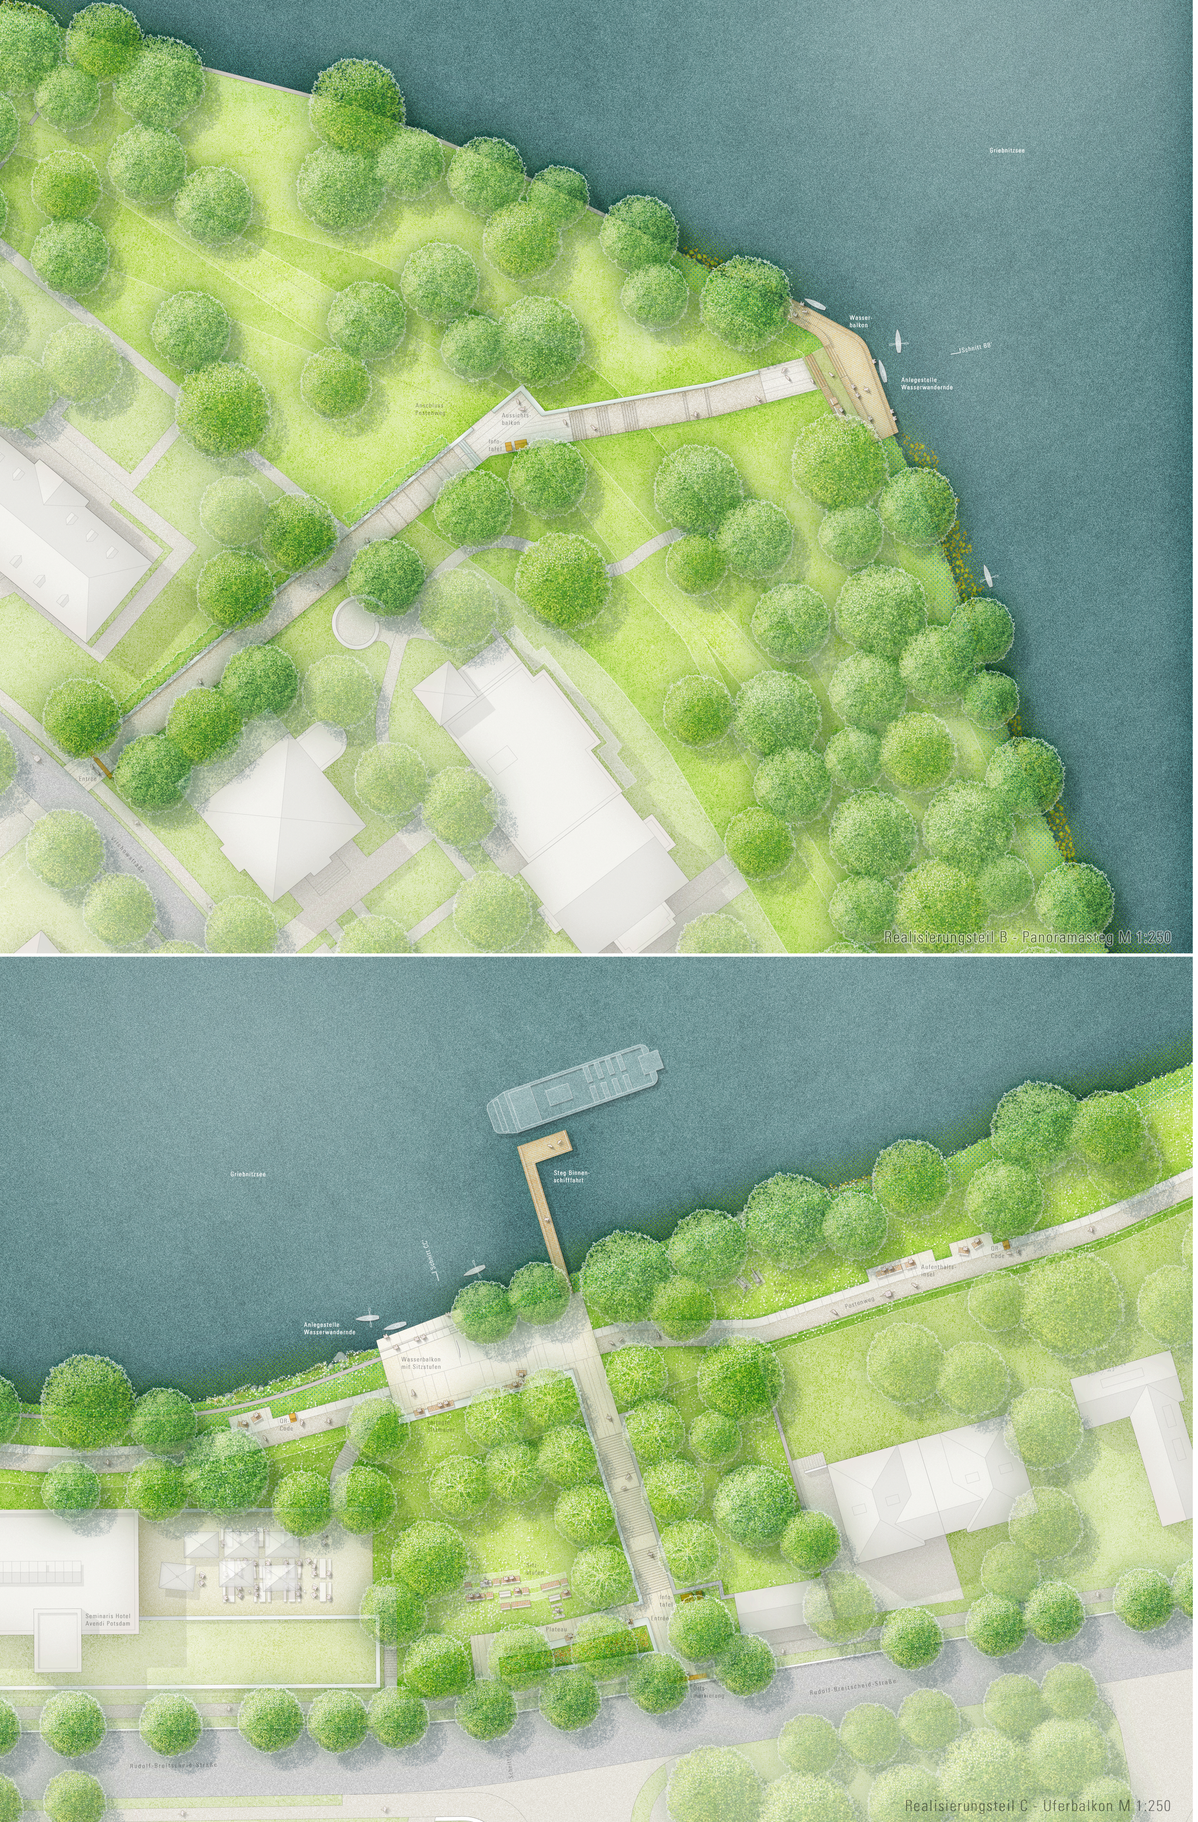

Nutzungsangebote
Uferbalkon

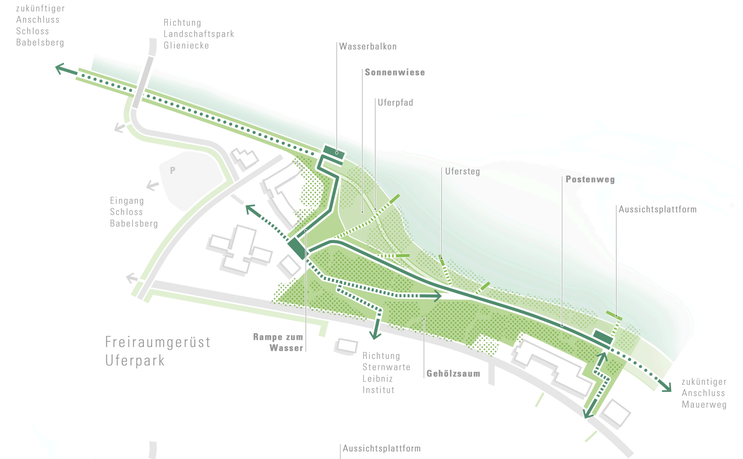

Freiraumgerüst
Uferpark

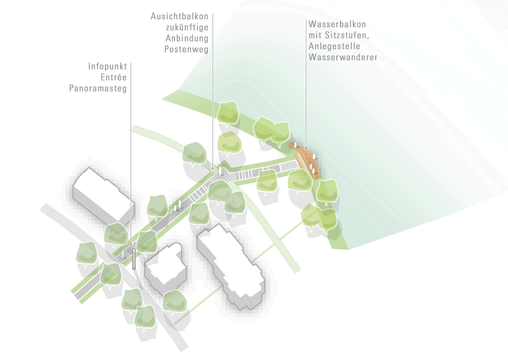

Nutzungsangebote
Panoramasteg

Nutzungsangebote
Uferpark

Panoramasteg
Schnitt BB´ M 1:100

Uferpark
Schnitt AA´ M 1:250

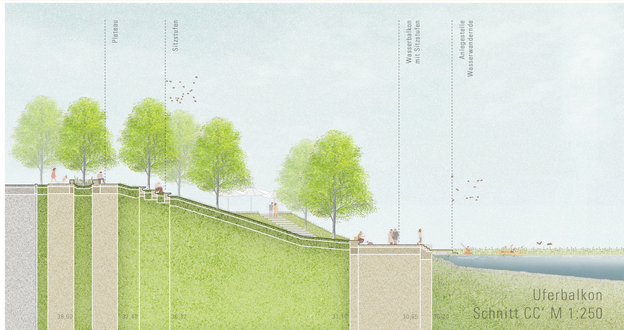

Uferbalkon
Schnitt CC´ M 1:250