


- 1 Wohnhaus
- 2 privater Garten am Wohnhaus
- 3 öffentlicher Uferweg
- 4 privater Garten am Wasser
- 5 private Steganlage
- 6 Einfriedung entlang des Uferwegs
- 7 Baum- und Strauchpflanzung in Abstimmung mit Anwohnenden

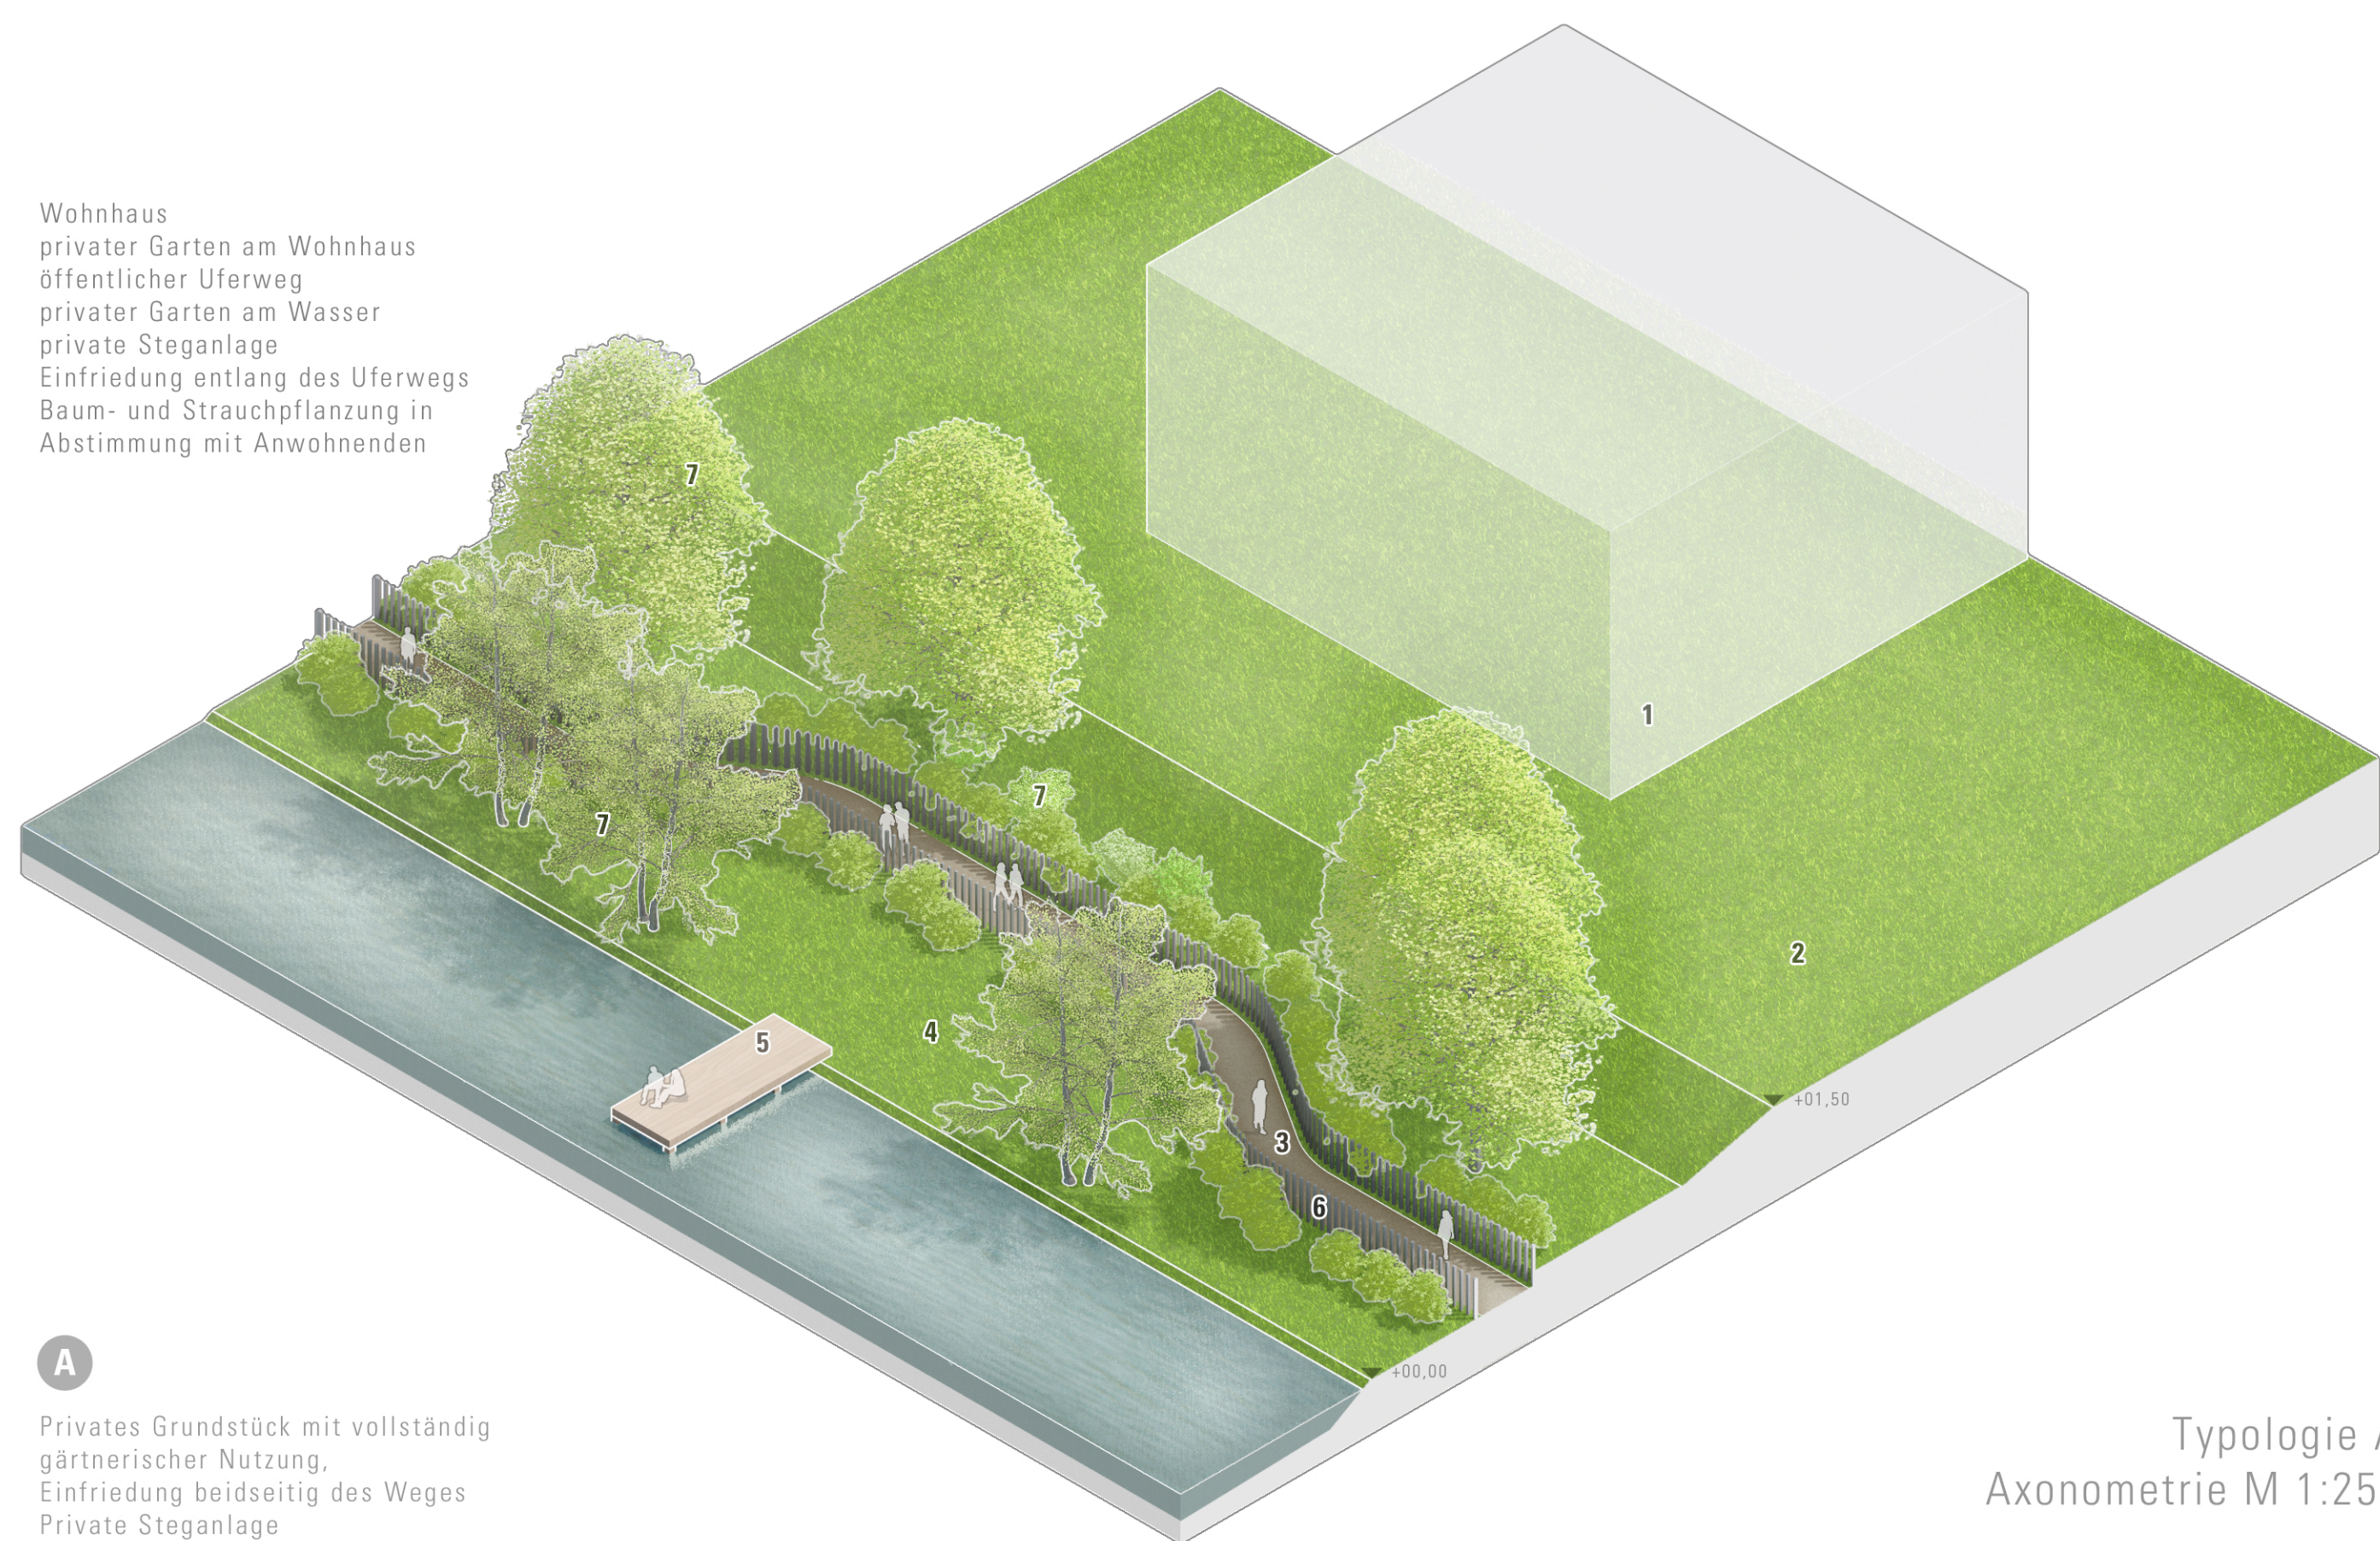

A

Privates Grundstück mit vollständig gärtnerischer Nutzung, Einfriedung beidseitig des Weges, Private Steganlage

Einfriedung und Bepflanzung nach Abstimmung mit Anwohnenden, sehr geringe Sichtbarkeit der Passanten, Blick auf den See bleibt frei, Blick auf den Steg bleibt frei

Typologie A
Axonometrie M 1:250




A



B

- 1 Wohnhaus
- 2 privater Garten am Wohnhaus
- 3 öffentlicher Uferweg
- 4 privater Garten am Wasser
- 5 privates Bootshaus
- 6 Einfriedung
- 7 Baum- und Strauchpflanzung nach Abstimmung mit Anwohnenden

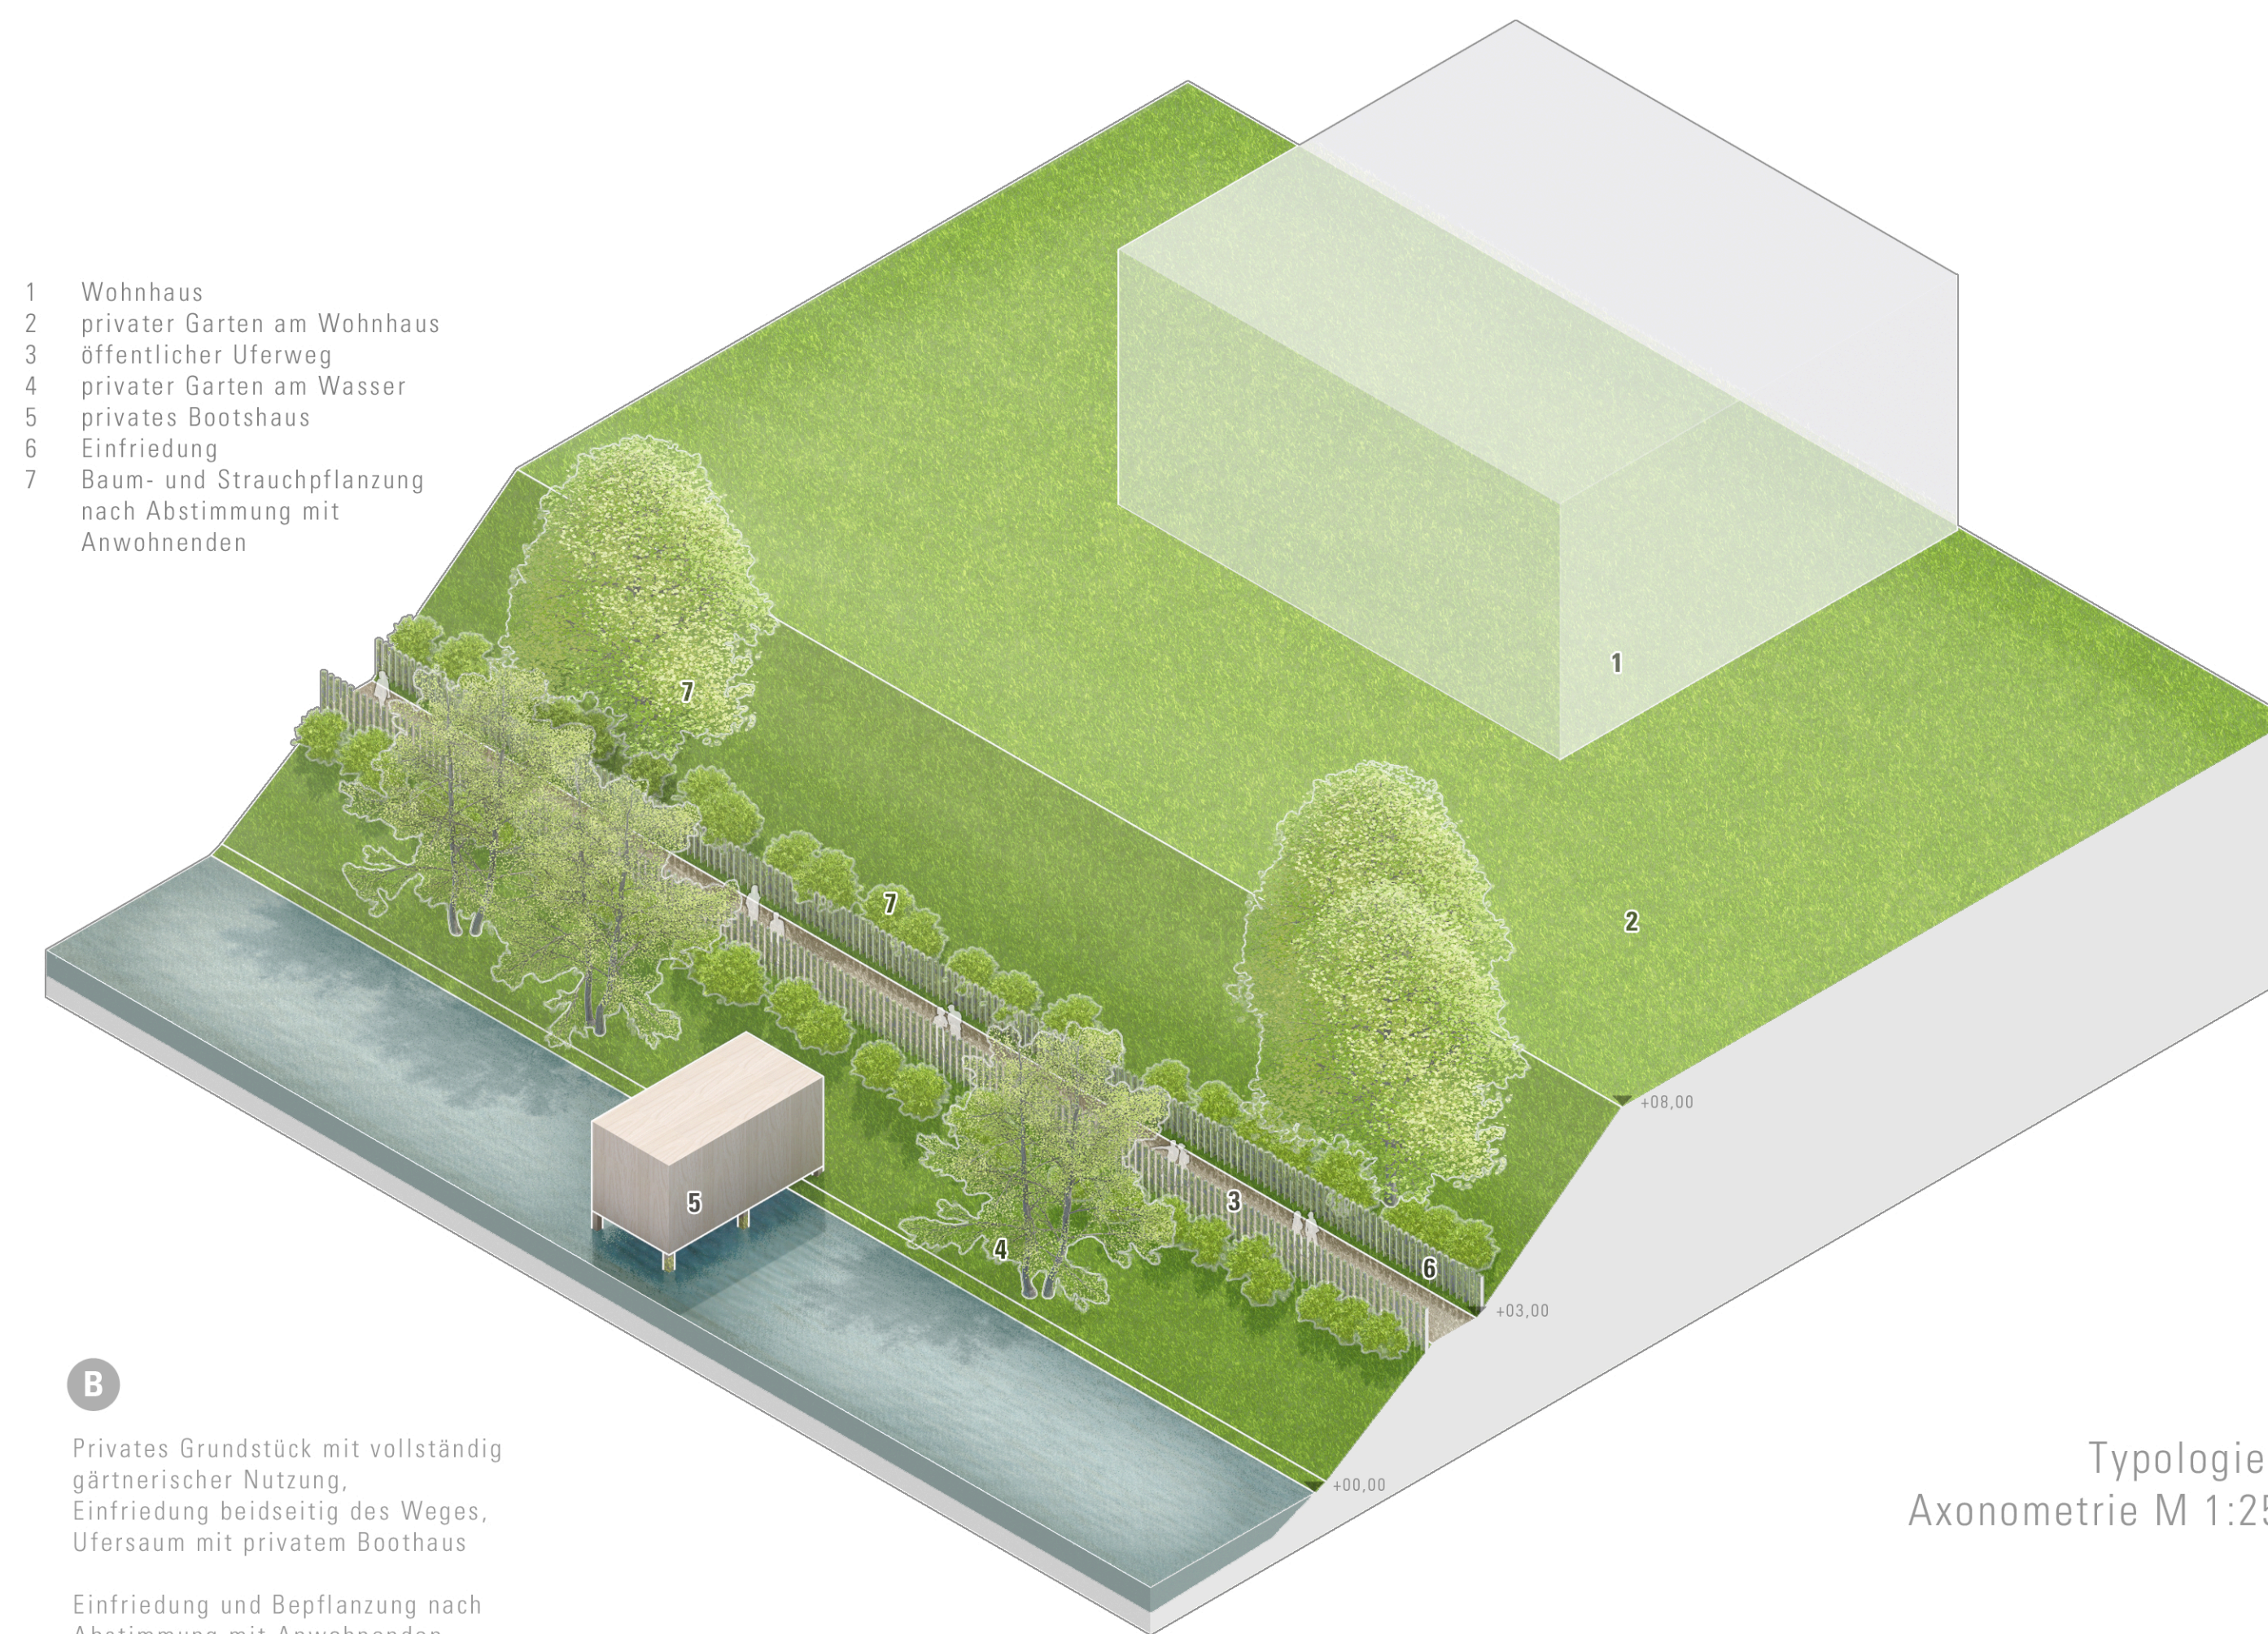


B

Privates Grundstück mit vollständig gärtnerischer Nutzung, Einfriedung beidseitig des Weges, Ufersaum mit privatem Bootshaus

Einfriedung und Bepflanzung nach Abstimmung mit Anwohnenden, keine Sichtbarkeit der Passanten, keine Einschränkungen durch Passanten, Blick auf den See bleibt frei

Typologie B
Axonometrie M 1:250

- 1 Wohnhaus
- 2 privater Garten am Wohnhaus
- 3 öffentlicher Uferweg
- 4 Ufersaum mit Habitat- und/oder ökologischer Funktion
- 5 Einfriedung

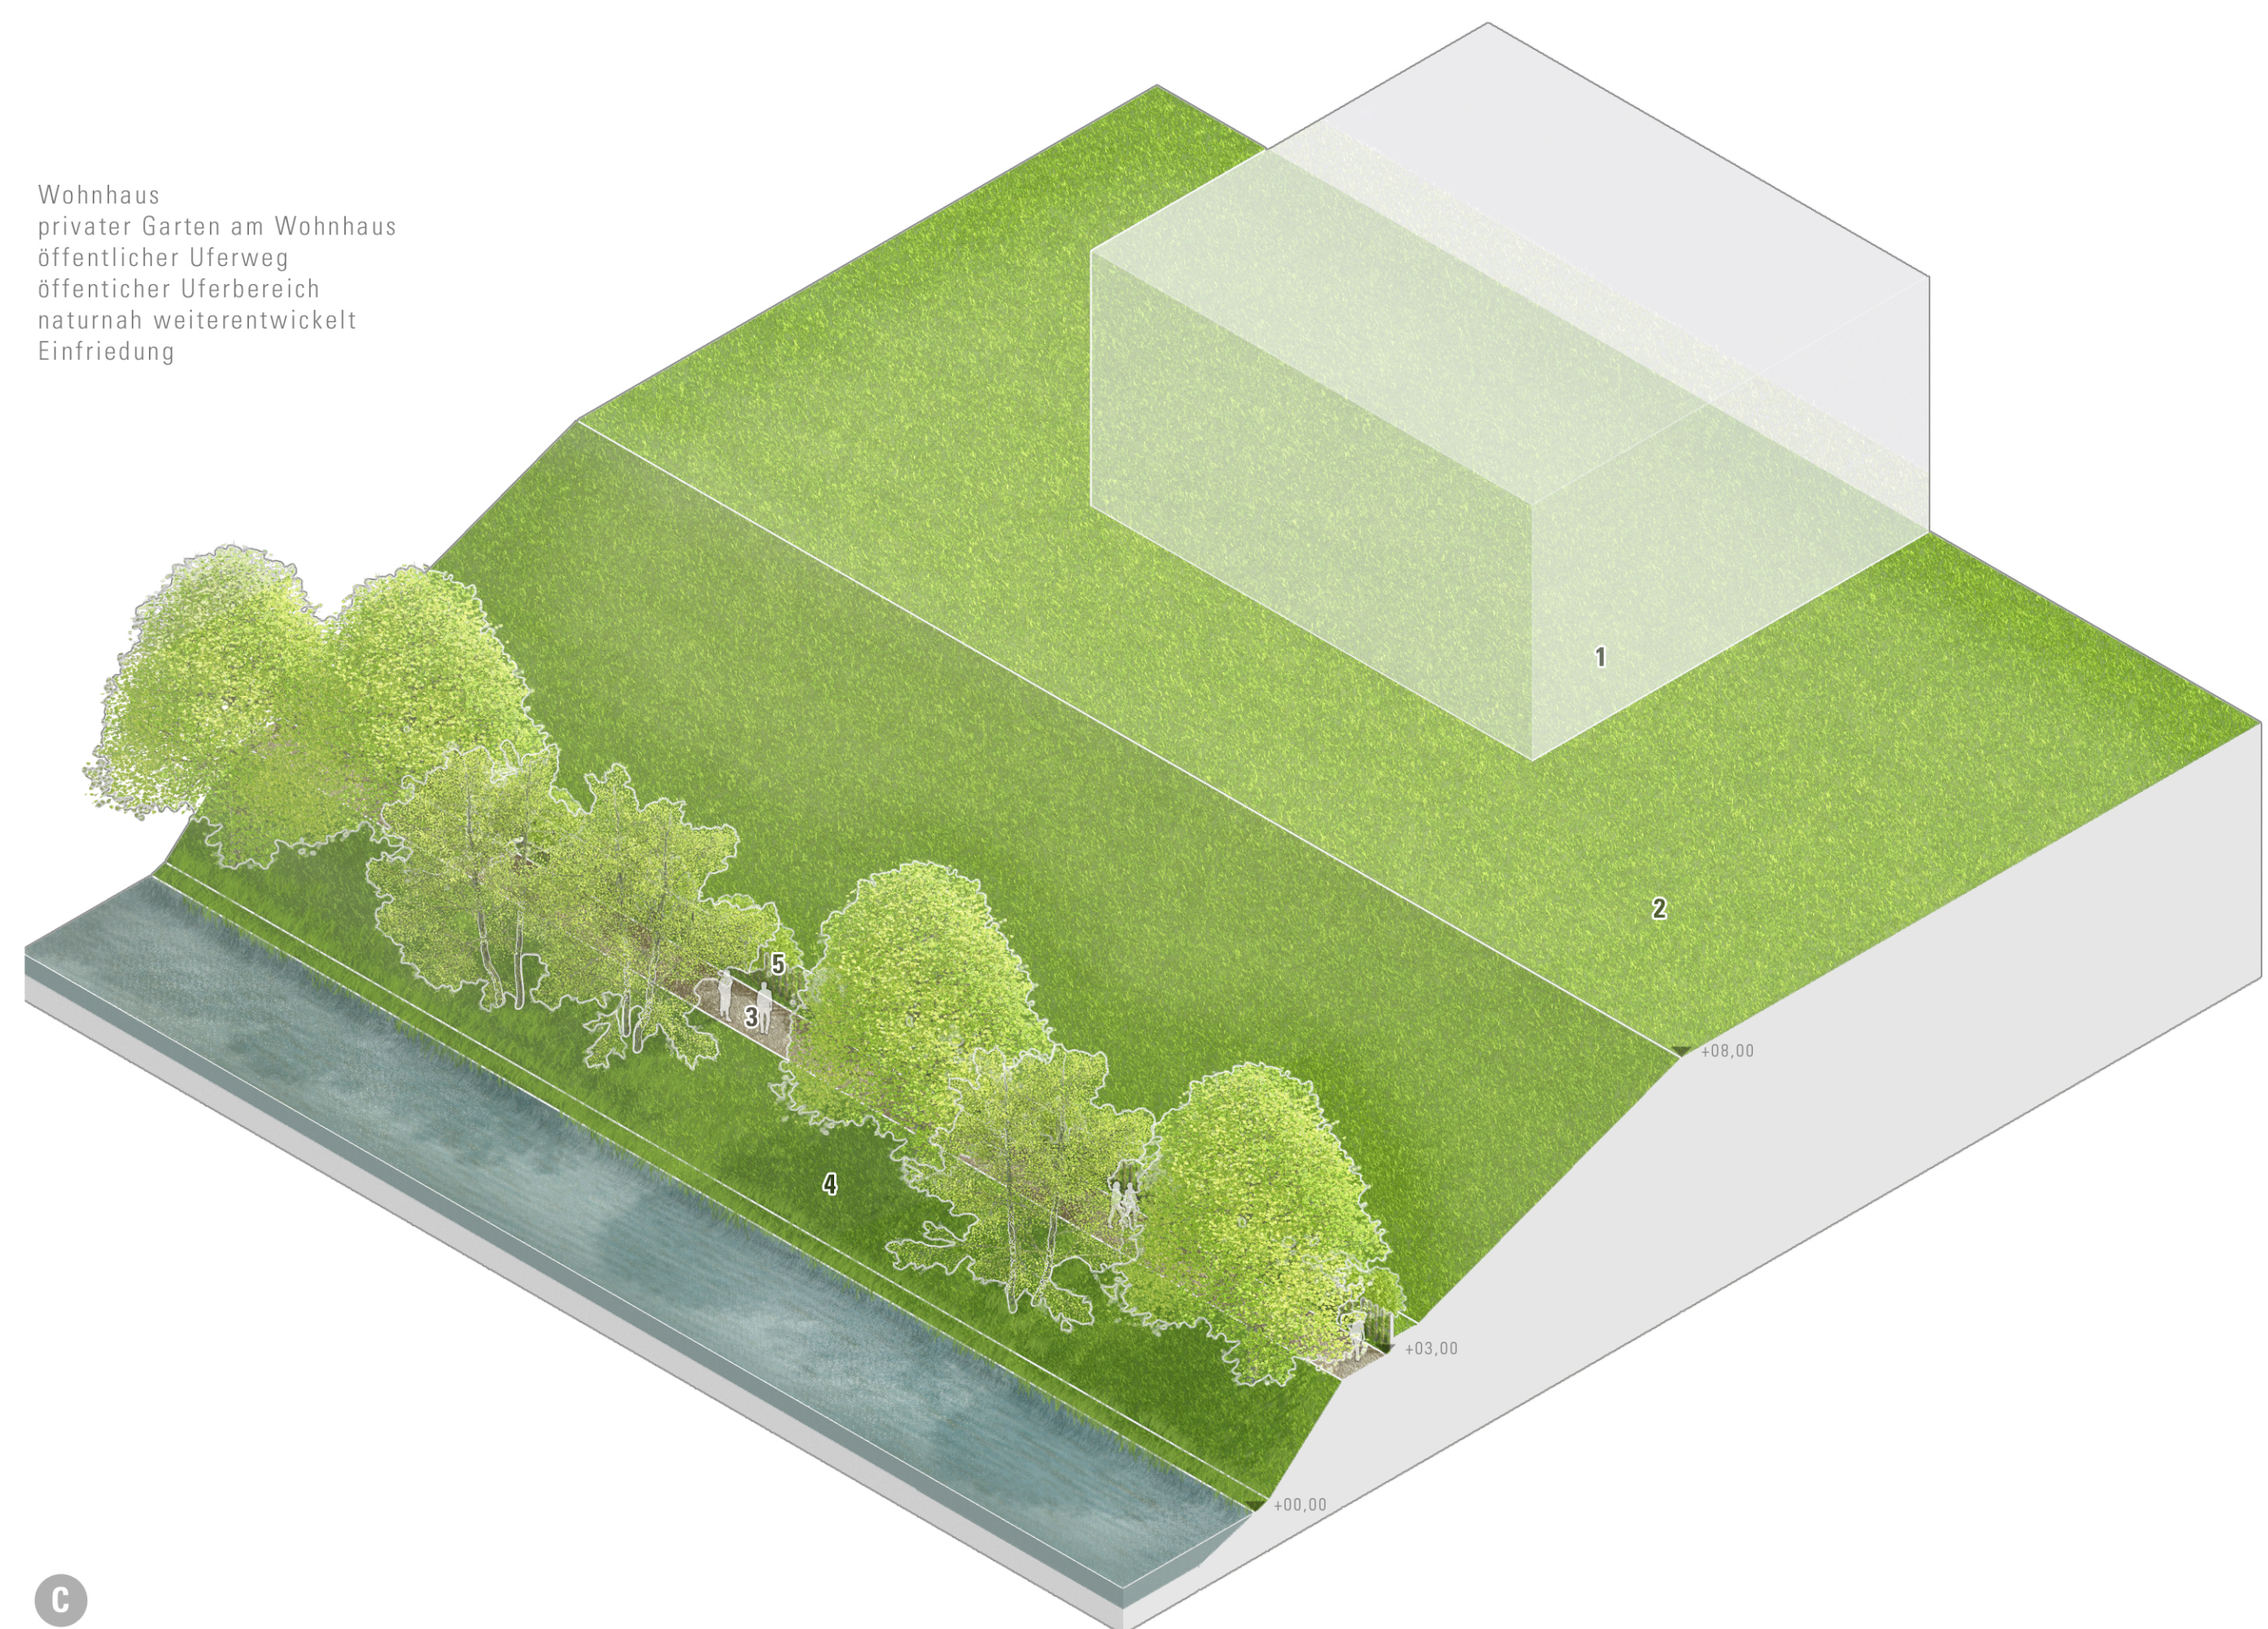

C

Privates Grundstück mit gärtnerischer Nutzung, Ufersaum, naturnah mit Bäumen und Büschen, Einfriedung landseitig, Ruhebedürfnis der Anlieger

Einfriedung und Bepflanzung nach Abstimmung mit Anwohnenden, sehr geringe Sichtbarkeit der Passanten, Blick auf den See bleibt frei

Typologie C
Axonometrie M 1:250




C



D

- 1 Wohnhaus
- 2 privater Garten am Wohnhaus
- 3 öffentlicher Uferweg
- 4 Spundwand mit Habitat- und/oder ökologischer Funktion
- 5 Einfriedung
- 6 Baum- und Strauchpflanzung nach Abstimmung mit Anwohnenden

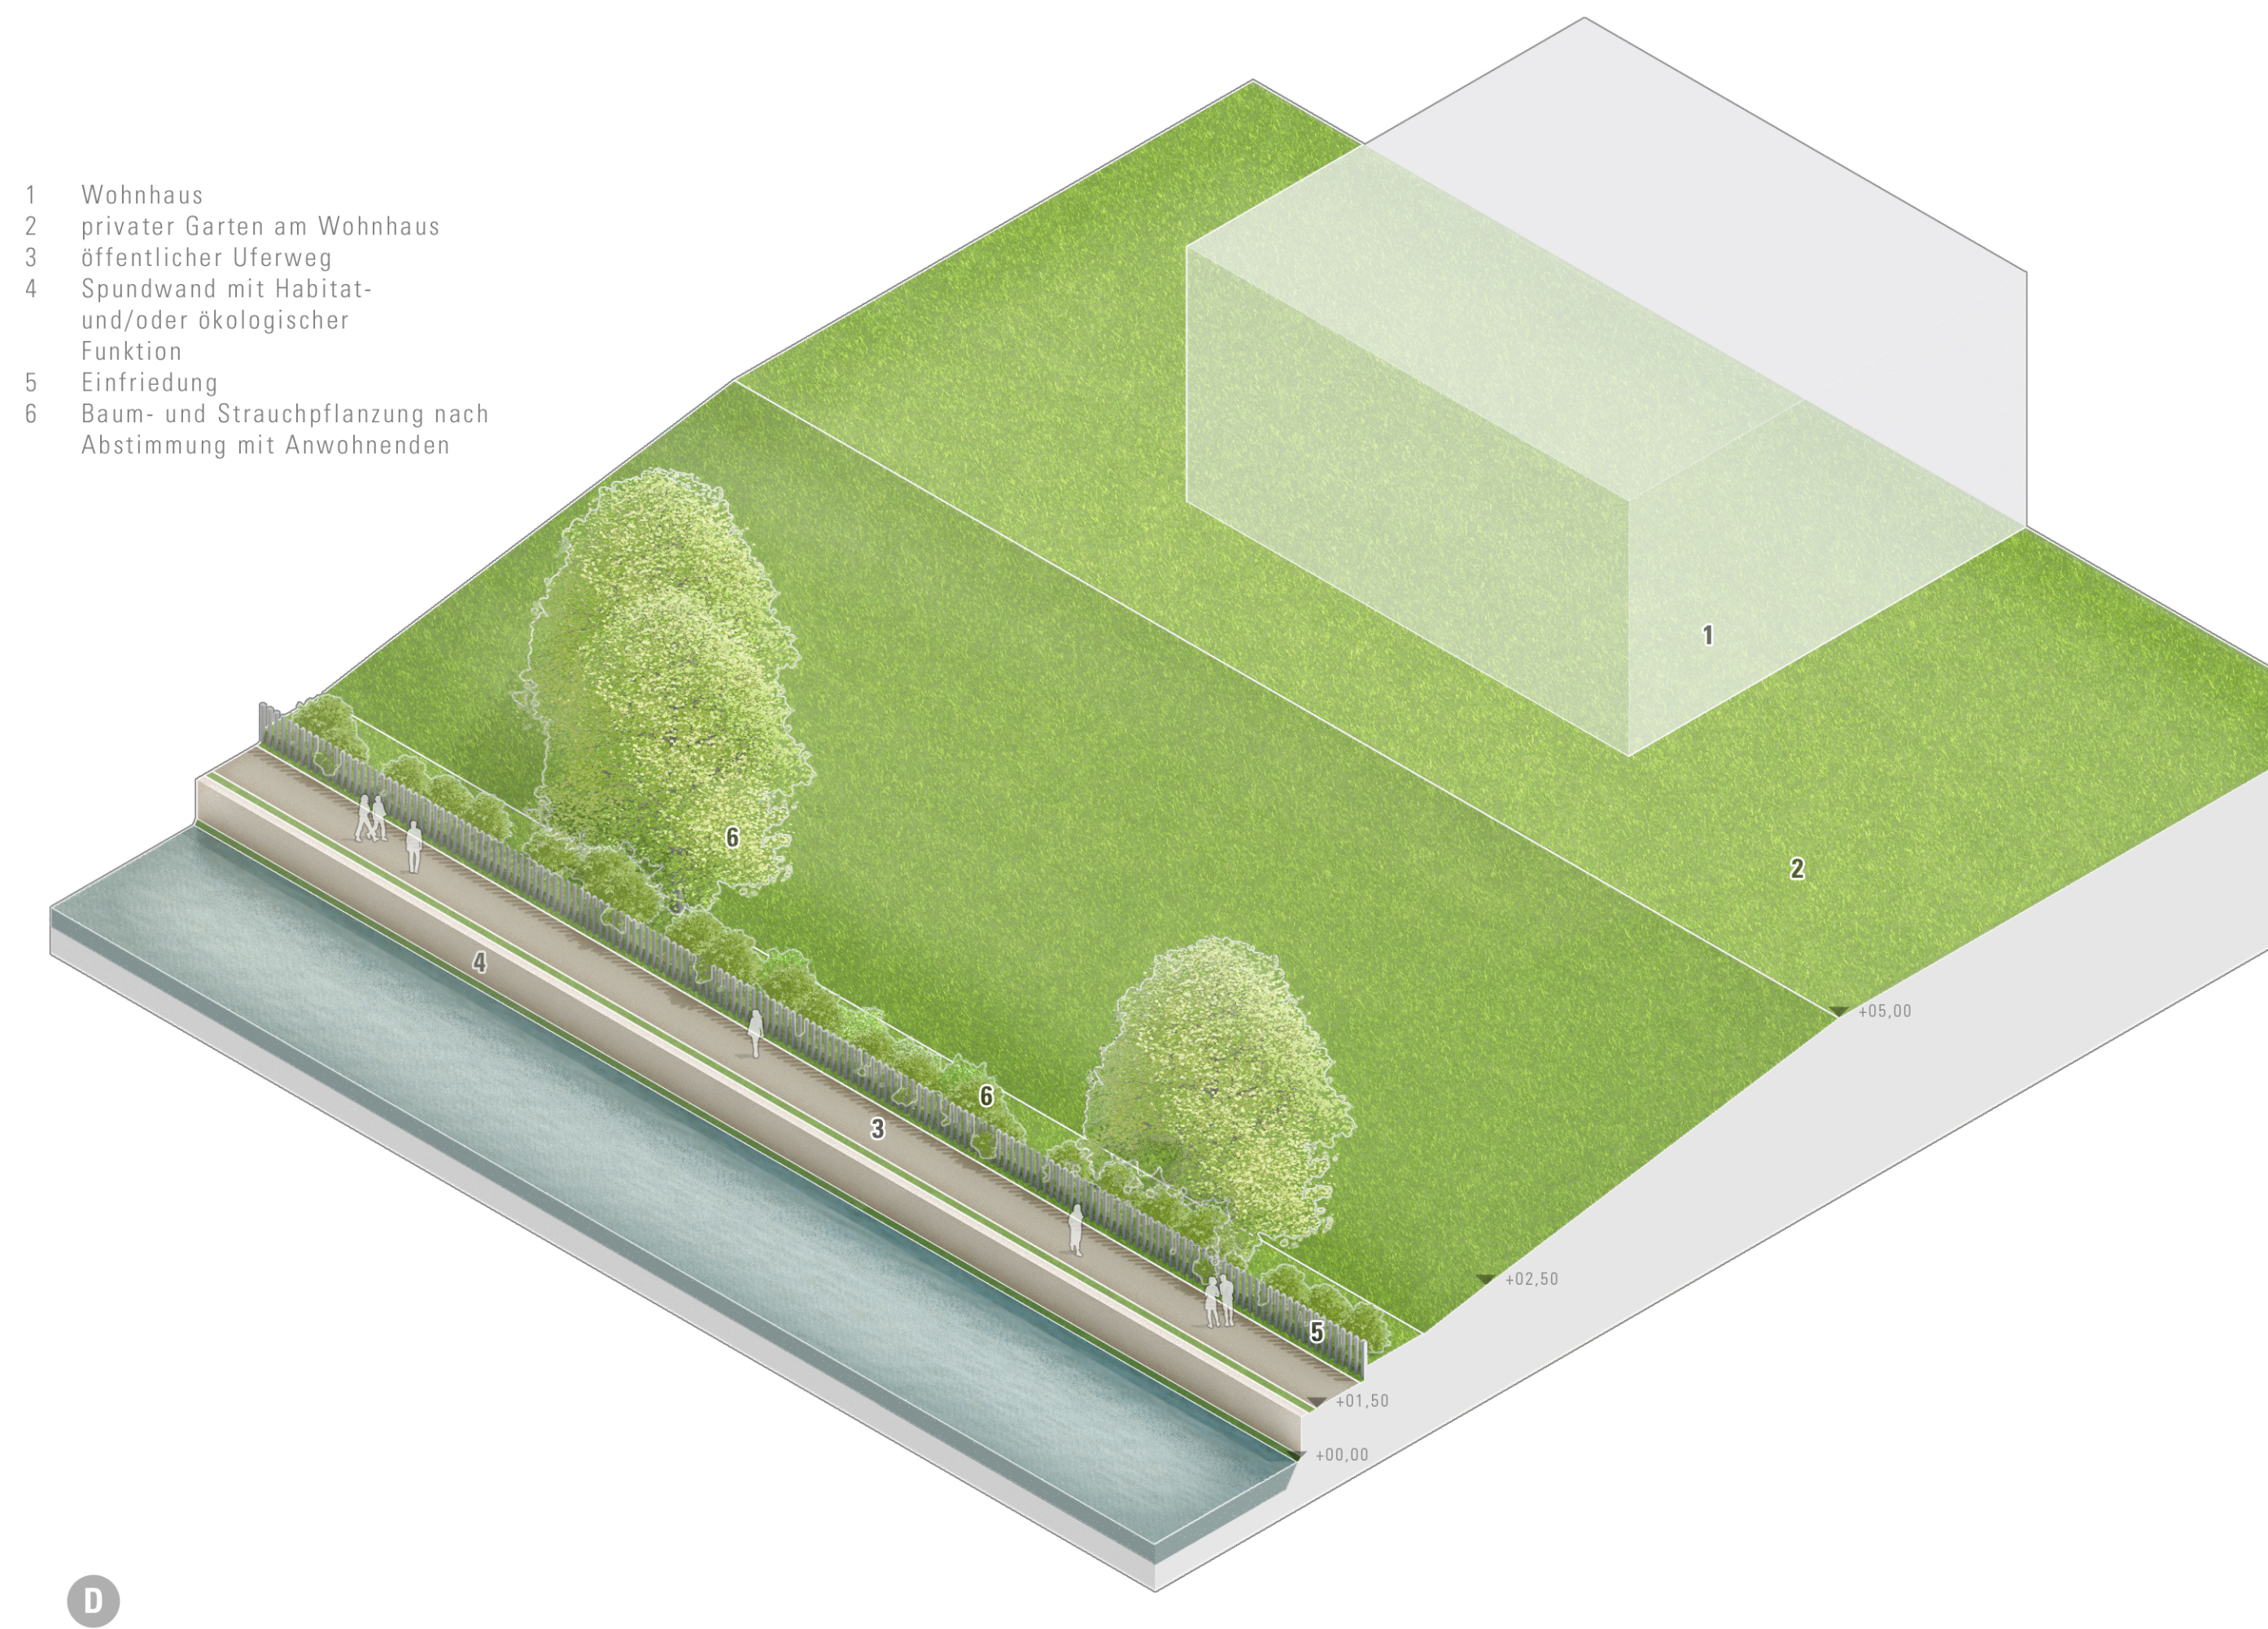

D

Privates Grundstück mit Spundwand (Habitat/Ökologische Funktion) vollständig gärtnerische Nutzung, Einfriedung landseitig

Einfriedung und Bepflanzung nach Abstimmung mit Anwohnenden, sehr geringe Sichtbarkeit der Passanten, Blick auf den See bleibt frei

Typologie D
Axonometrie M 1:250