


K:\2000\153157500_gislapr\potsdam_japr

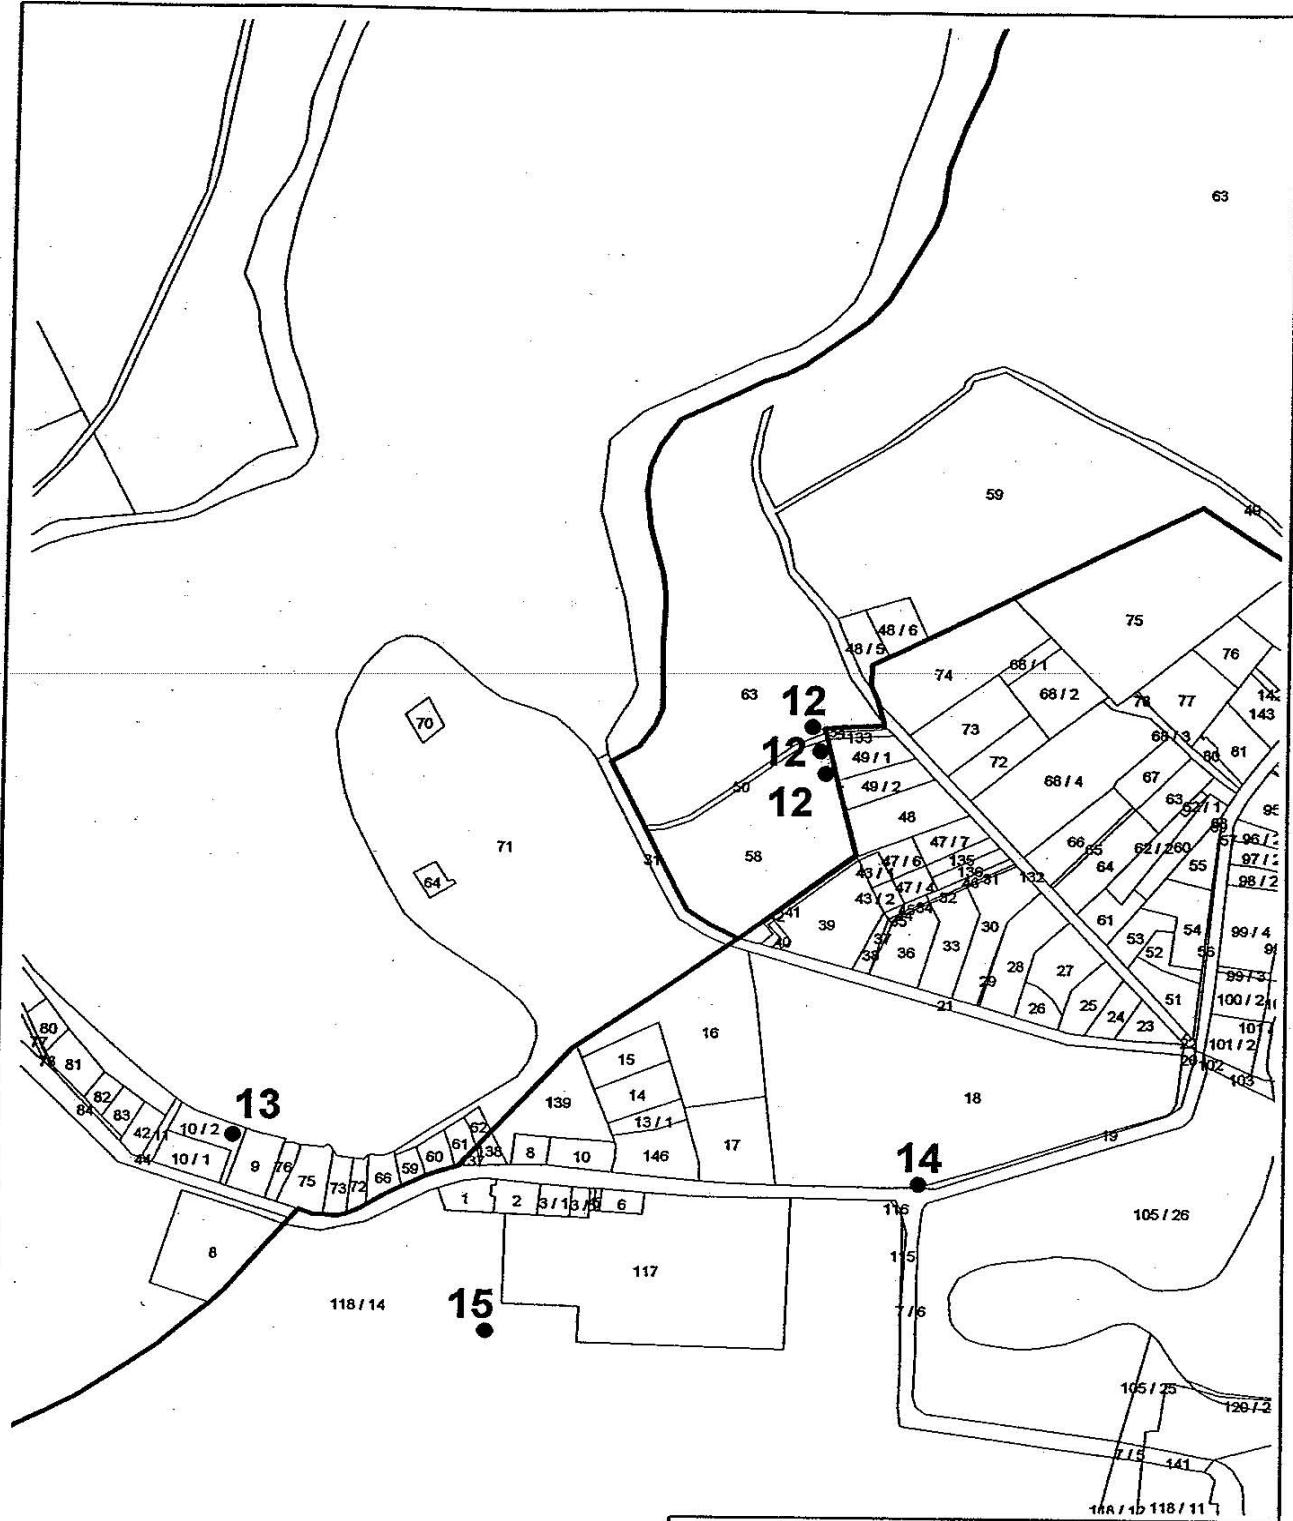

Anlage III: Flurkartenausschnitte zur Verordnung zur Festsetzung von Naturdenkmälern (ND) in der Stadt Potsdam		Blatt 10	N
Reg.-Nr. 12 Gemarkung: Sacrow	Flur: 2	Flurstück(e): 63	
Reg.-Nr. 13 Gemarkung: Sacrow	Flur: 3	Flurstück(e): 10/2	
Reg.-Nr. 14 Gemarkung: Sacrow	Flur: 1	Flurstück(e): 18	
Reg.-Nr. 15 Gemarkung: Sacrow	Flur: 1	Flurstück(e): 118/4	
Darstellung: Punkte oder Linien (ohne Umgebungsschutz) Maßstab 1 : 5.000			
Potsdam, den 21. November 2005 Jann Jakobs Oberbürgermeister			