


K:\2000\1531575001_gis\aprpotsdam_j.apr

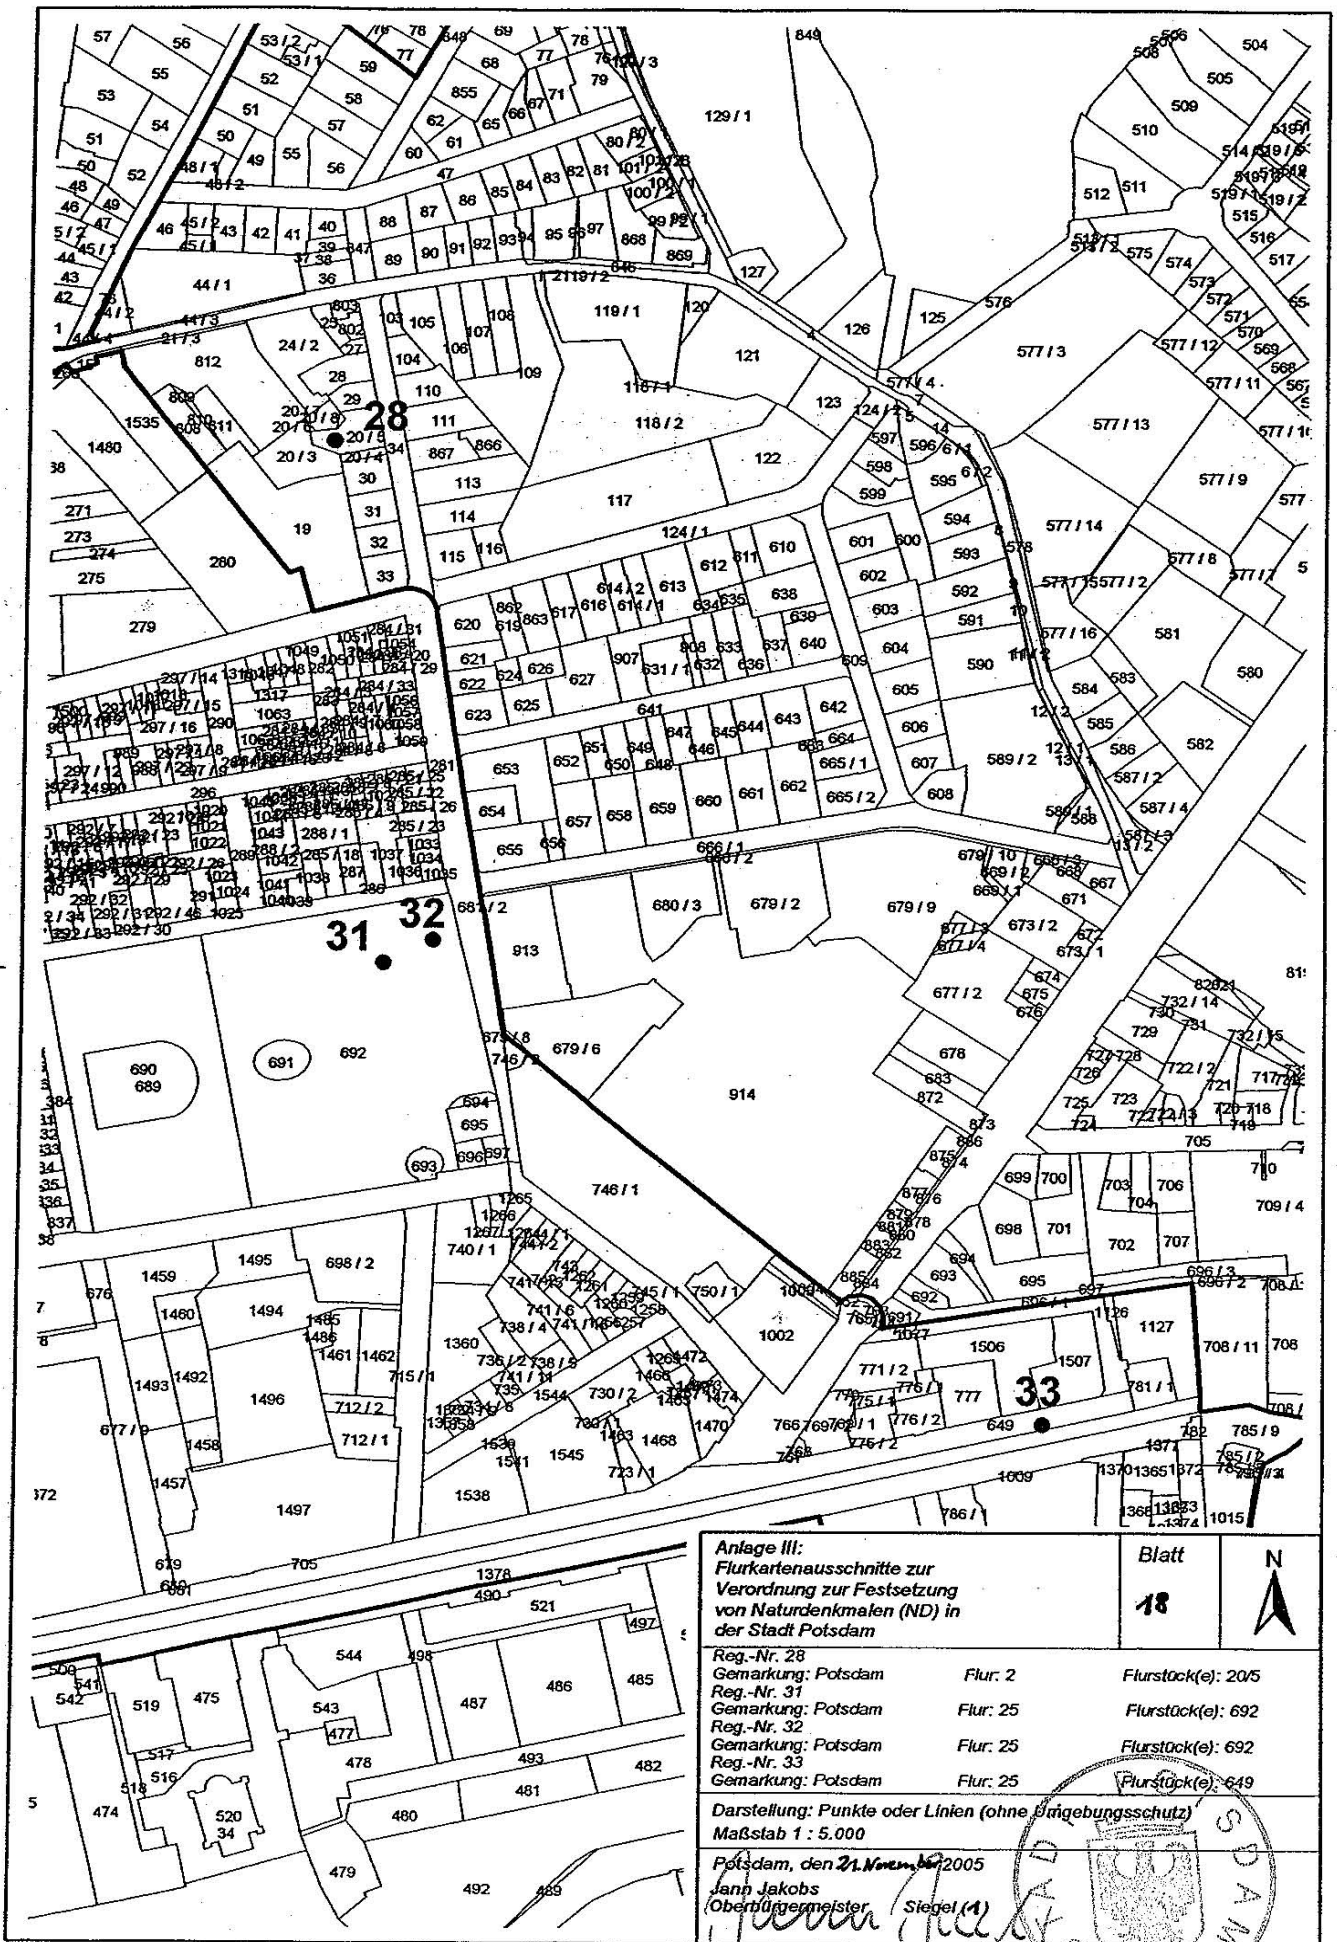

Anlage III: Flurkartenausschnitte zur Verordnung zur Festsetzung von Naturdenkmälern (ND) in der Stadt Potsdam		Blatt 18	N
Reg.-Nr. 28	Flur: 2	Flurstück(e): 20/5	
Gemarkung: Potsdam	Flur: 25	Flurstück(e): 692	
Reg.-Nr. 31	Flur: 25	Flurstück(e): 692	
Gemarkung: Potsdam	Flur: 25	Flurstück(e): 692	
Reg.-Nr. 32	Flur: 25	Flurstück(e): 649	
Gemarkung: Potsdam	Flur: 25	Flurstück(e): 649	
Darstellung: Punkte oder Linien (ohne Umgebungsschutz)			
Maßstab 1 : 5.000			
Potsdam, den 21. November 2005			
Jann Jacobs Oberbürgermeister			
Siegelschein (A)			