



K:\2000\153157500\gis\apn\potsdam\_japr

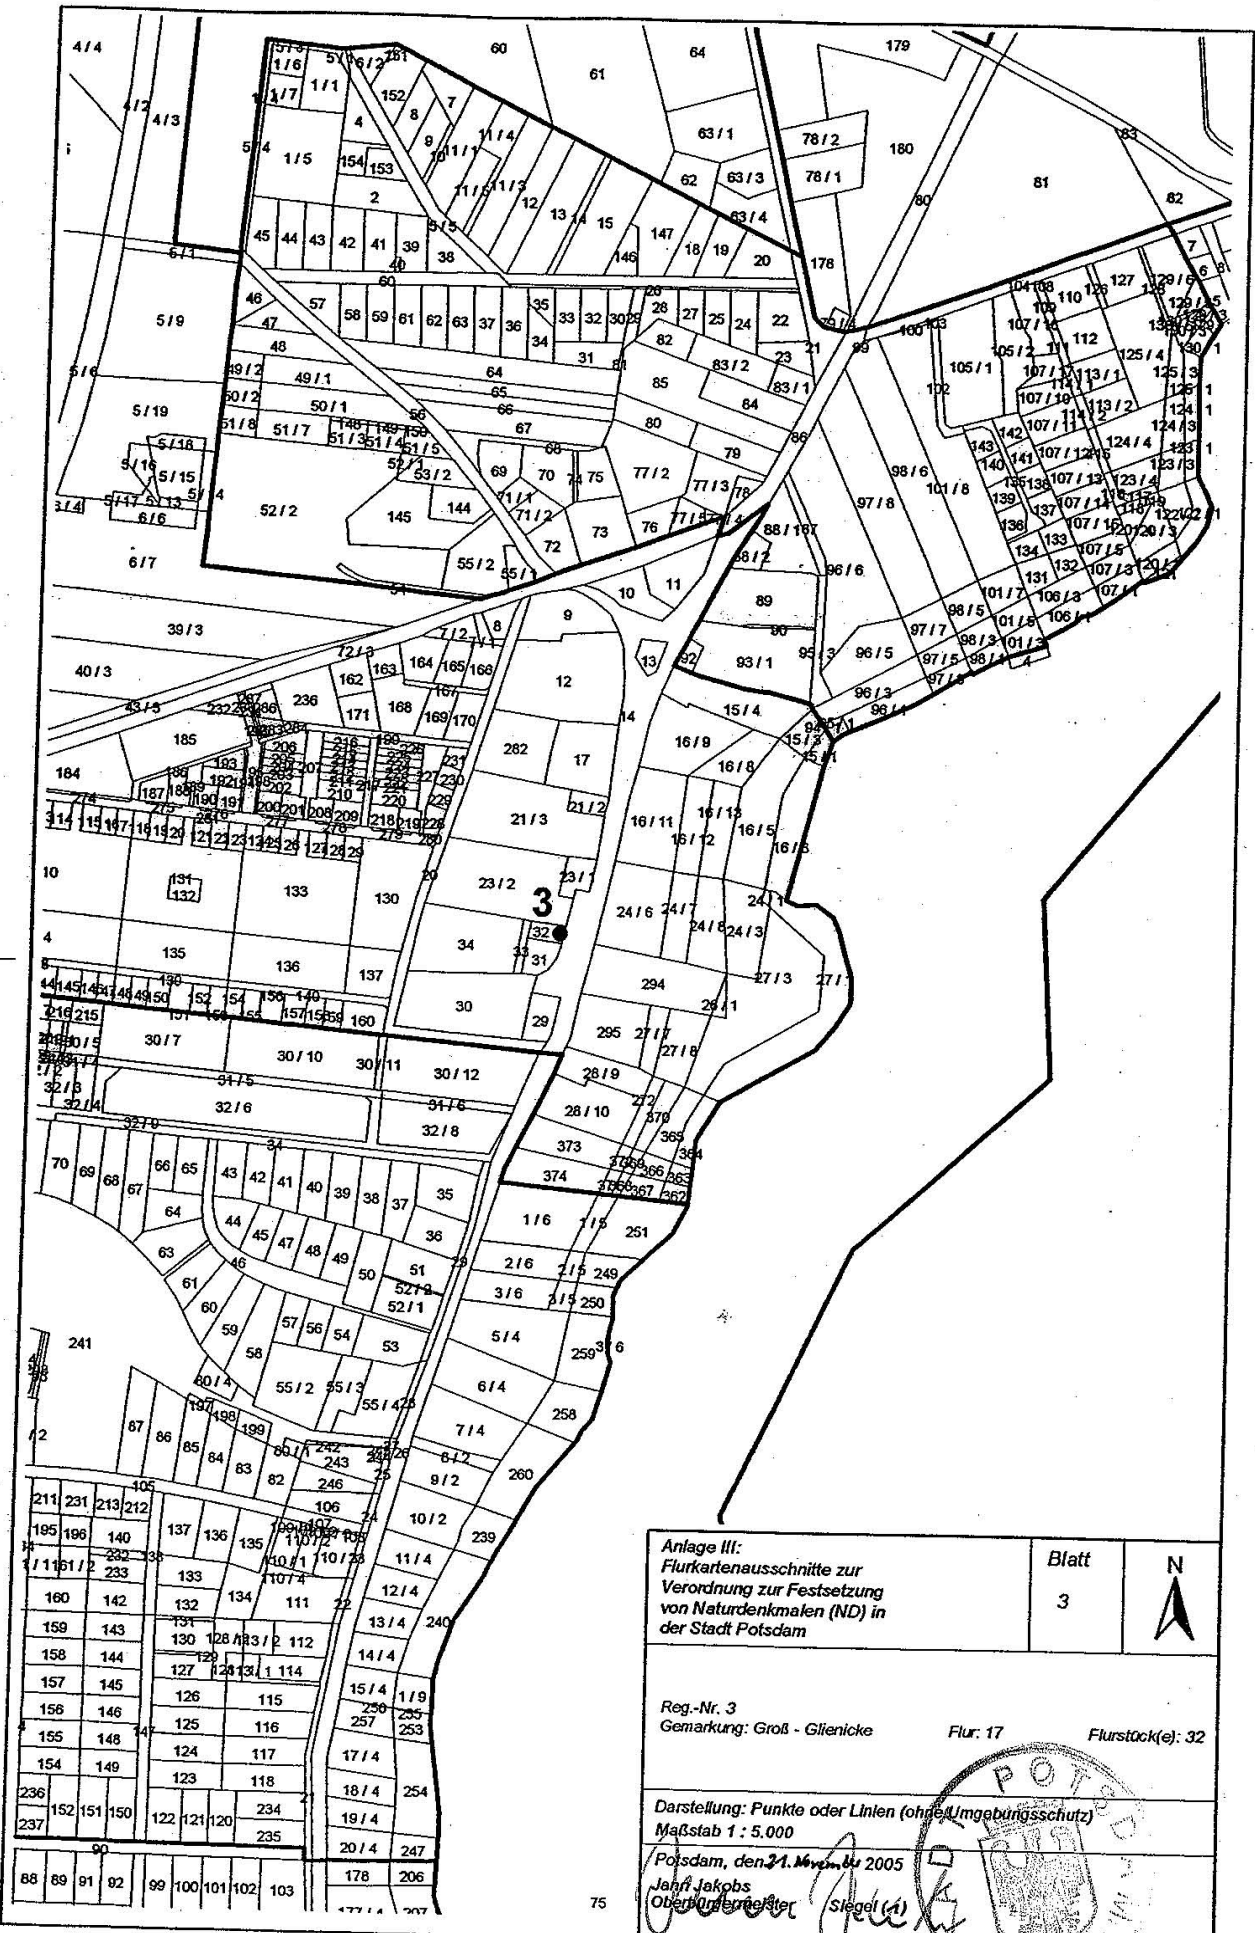

Anlage III: Flurkartenausschnitte zur Verordnung zur Festsetzung von Naturdenkmälern (ND) in der Stadt Potsdam		Blatt 3	N 
Reg.-Nr. 3 Gemarkung: Groß - Glienicke		Flur: 17	Flurstück(e): 32
Darstellung: Punkte oder Linien (ohne Umgebungsschutz) Maßstab 1 : 5.000			
Potsdam, den 21. November 2005 Jahn Jakobs Oberbürgermeister			

