


K:\2000\153157500_gis\aprpotsdam_j.apr

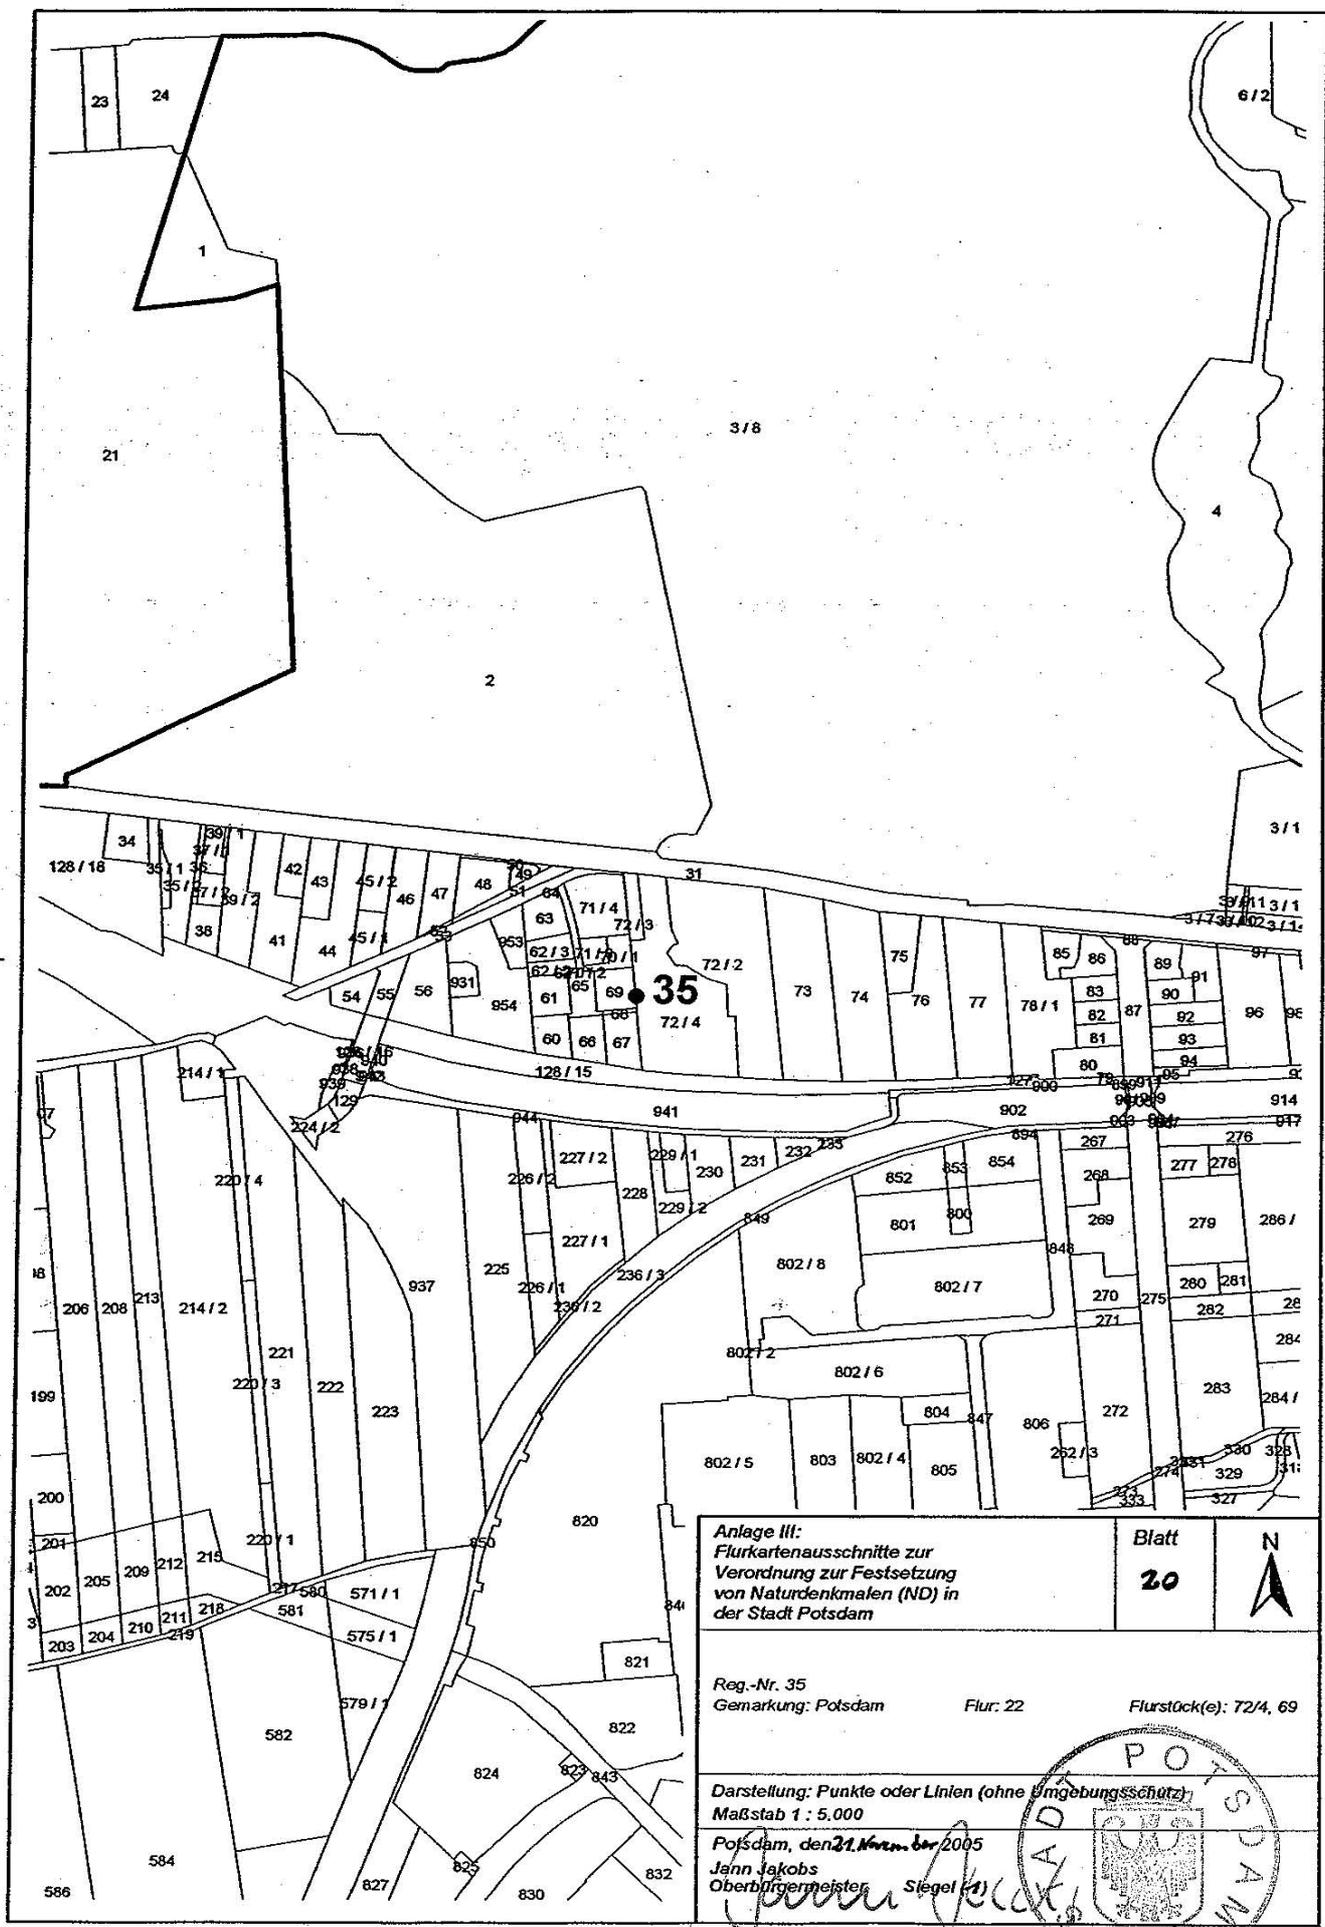

Anlage III:
 Flurkartenausschnitte zur
 Verordnung zur Festsetzung
 von Naturdenkmälern (ND) in
 der Stadt Potsdam


Blatt
20



Reg.-Nr. 35
 Gemarkung: Potsdam Flur: 22 Flurstück(e): 72/4, 69

Darstellung: Punkte oder Linien (ohne Umgebungsschutz)
 Maßstab 1 : 5.000

Potsdam, den 21. November 2005
 Jann Jakobs
 Oberbürgermeister

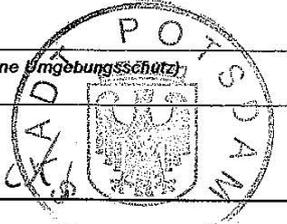

Siegel