


K:\2000\1531575001_gis\apr\potsdam_j.apr

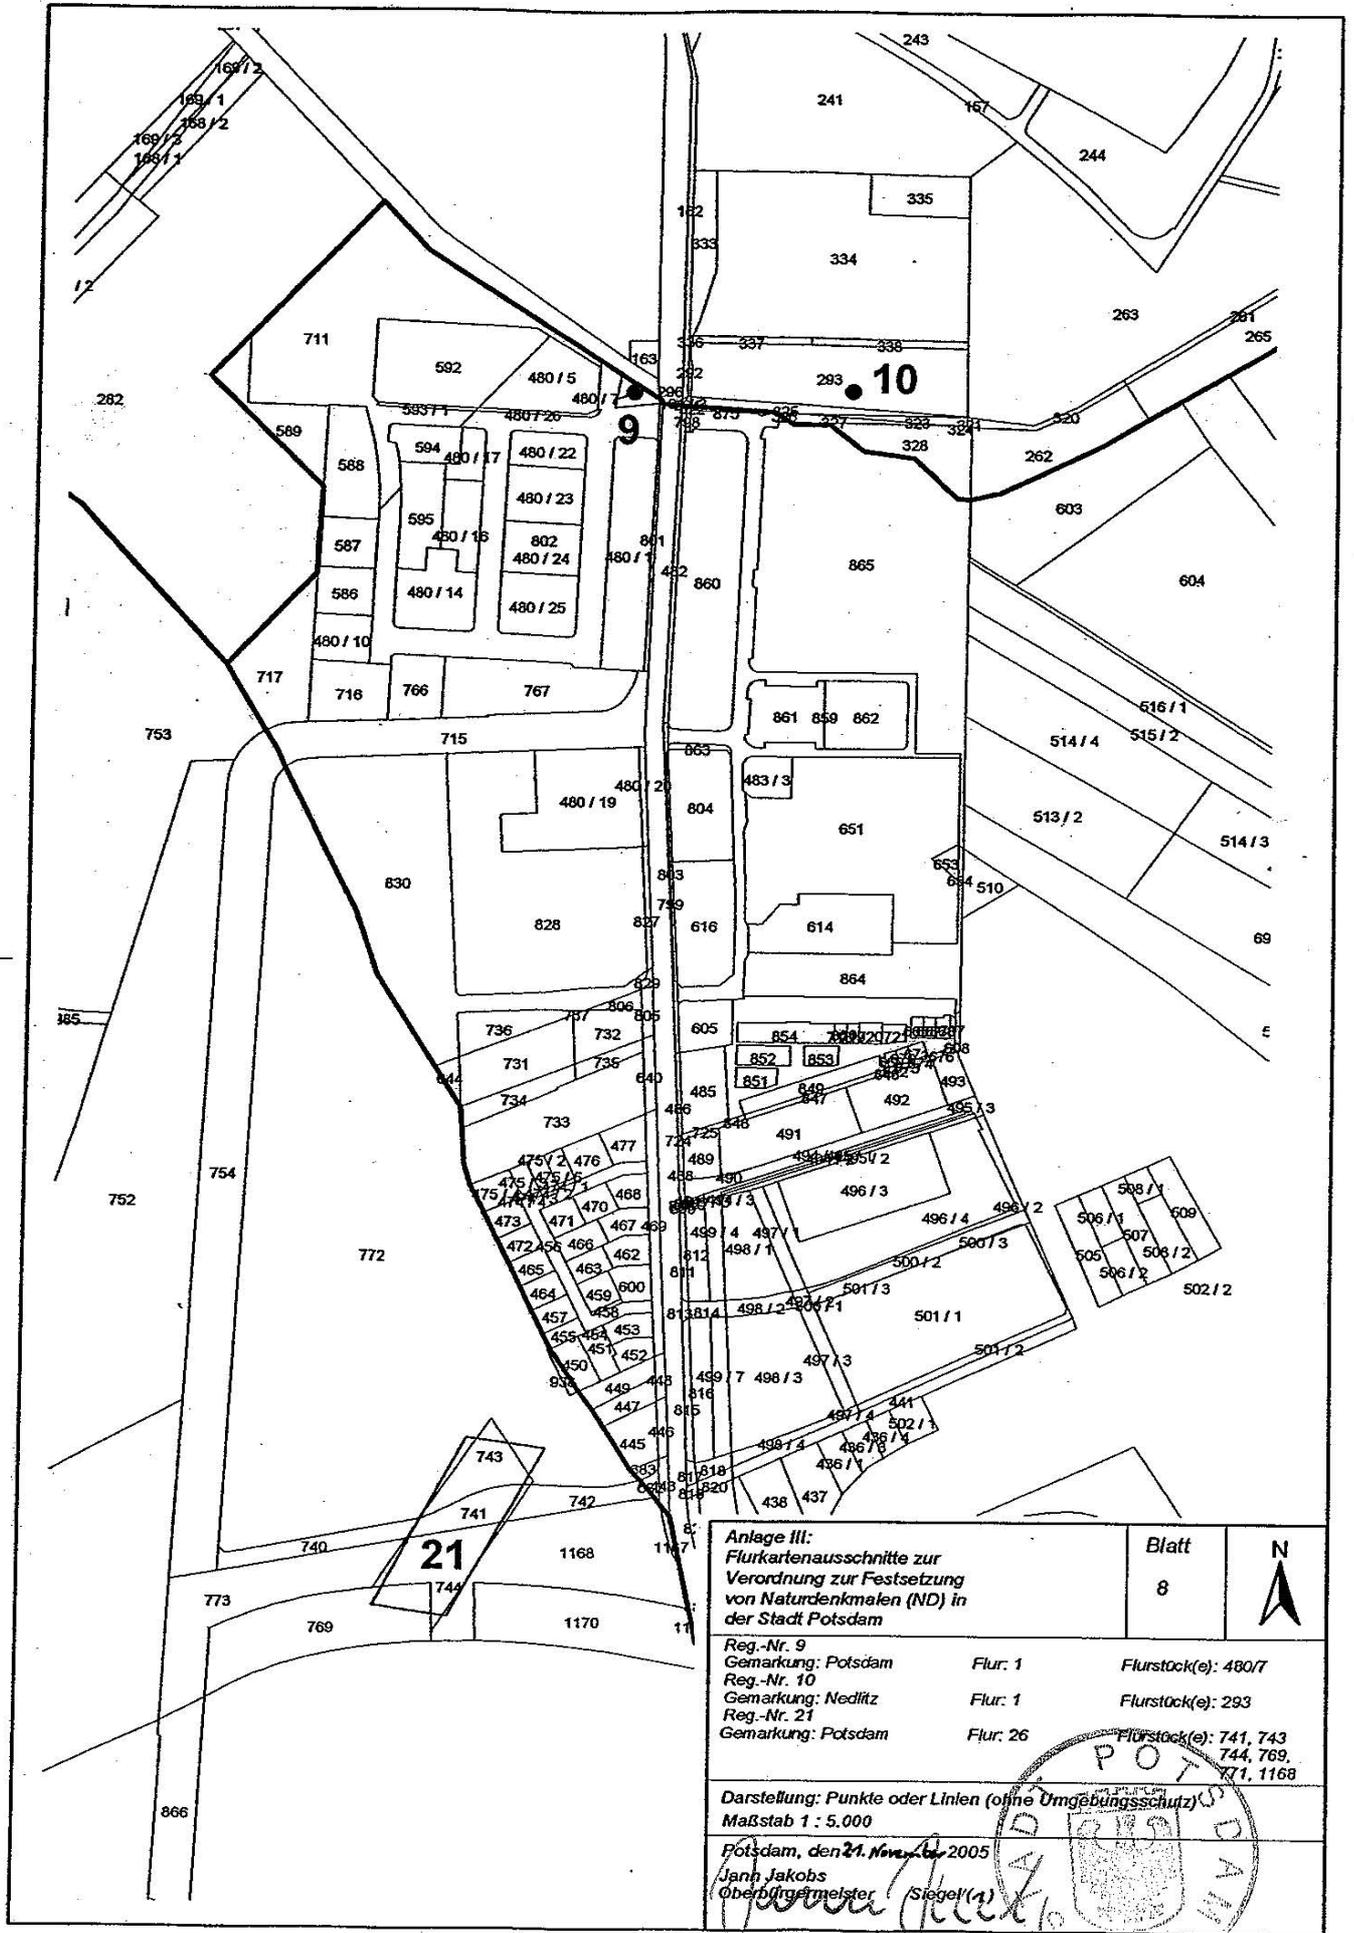

Anlage III: Flurkartenausschnitte zur Verordnung zur Festsetzung von Naturdenkmälern (ND) in der Stadt Potsdam		Blatt 8	N 
Reg.-Nr. 9 Gemarkung: Potsdam	Flur: 1	Flurstück(e): 480/7	
Reg.-Nr. 10 Gemarkung: Nedlitz	Flur: 1	Flurstück(e): 293	
Reg.-Nr. 21 Gemarkung: Potsdam	Flur: 26	Flurstück(e): 741, 743, 744, 769, 771, 1168	
Darstellung: Punkte oder Linien (ohne Umgebungsschutz)			
Maßstab 1 : 5.000			
Potsdam, den 21. November 2005			
Janh Jakobs Oberbürgermeister		