


Bebauungsplan Nr. 126 „Industriegebiet Potsdam-Süd“

Erläuterungskarte zu den
textlichen Festsetzungen

 Geltungsbereich

 Stadtgrenze

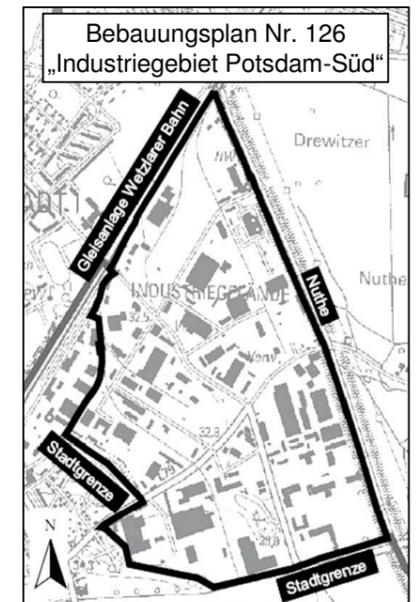

Stand: Februar 2010

Satzungsbeschluss
gemäß § 9 Abs. 8 BauGB

Der Oberbürgermeister
Fachbereich Stadtplanung und Bauordnung
Bereich Verbindliche Bauleitplanung
Friedrich-Ebert-Straße 79/81, 14469 Potsdam

Maßstab 1:5000

