

Landschaftsplan

K6 - Zielkonzept

Anforderungen an die Raumnutzungen

- Umweltverträgliche Siedlungsentwicklung/ Qualifizierte Innenentwicklung/ Anpassung der Bau- und Vegetationsstrukturen an den Klimawandel
- Abwehr von Zersiedelungstendenzen/ Definition von Nutzungsgrenzen
- Rückbau störender Siedlungsflächen/ -strukturen
- Überprüfung der baulichen Entwicklungsabsichten/ Trassierung Planerische Optimierung hinsichtlich Lage, Art und Maß der Nutzung
- Reduzierung der Trenn- und Störwirkungen von Verkehrs- und Leitungstrassen/ Einbindung in die Landschaft
- Bahnstrecke
- Straße
- Freileitung
- Natur- und landschaftsverträgliche Gewässernutzung und -gestaltung
- Sicherung/ Verbesserung der Gewässergüte von Grund- und Oberflächenwassern durch Anpassung/ Optimierung der beeinflussenden Nutzungen
- Begrenzung/ Steuerung der wasserseitigen Nutzungen
- Nachhaltige und umweltgerechte Bewirtschaftung von Wald und waldartigen Gehölzbeständen, Stärkung der Schutzfunktionen und Erholungsseignung des Waldes
- Ökologischer Waldumbau
- Gliederung der landwirtschaftlichen Nutzflächen, Erhöhung der Strukturvielfalt, Verbesserung der Erschließung für Erholungszwecke
- Standortangepasste landwirtschaftliche Bodennutzung, Pflege der Kulturlandschaft
- Erhaltung/ Entwicklung extensiv genutzter Grünlandflächen, Gras- und Staudenfluren *
- Sonstige Anforderungen an die Raumnutzungen

Fachplanung Naturschutz - Arten- und Biotopschutz


- Schutz und Pflege hochwertiger Biotopflächen und -strukturen *
- Biotopentwicklung/ -aufwertung/ Renaturierung/ Revitalisierung
- Zulassen der natürlichen Sukzession/ Eigenentwicklung
- Erhalt/ Entwicklung von Biotopverbundstrukturen
- Erarbeitung eines naturschutzfachlichen Pflege- und Entwicklungskonzeptes
- Sonstige Zielstellungen der Fachplanung Naturschutz

Fachplanung Erholung/ Landschaftsbild - Grünordnung


- Erhalt/ Aufwertung/ Entwicklung von erholungsrelevanten Freiflächen, Grünzügen und -strukturen
- Kleingarten Sportplatz Friedhof Camping
- Landschaftsgerechte Eingrünung von Siedlungsflächen
- Erarbeitung eines grünordnerischen Entwicklungskonzeptes
- Grünordnerische Qualifizierung der Baulflächen
- Erhalt/ Wiederherstellung/ Planerische Berücksichtigung historischer Bau- und Vegetationsstrukturen
- Erhalt/ Wiederherstellung/ Entwicklung von Aussichtspunkten und Sichtachsen
- Sicherung/ Verbesserung der Erlebbarkeit und Zugänglichkeit von Landschaftsräumen und innerstädtischen Freiflächen
- Sonstige Zielstellungen der Fachplanung Erholung/ Landschaftsbild - Grünordnung

* Inanspruchnahme bereits vorhandener Baurechte auf diesen Flächen unter weitestgehender Schonung der naturschutzfachlich wertbestimmenden Bestandsstrukturen

- Flächen für Maßnahmen zum Schutz, zur Pflege und zur Entwicklung von Natur und Landschaft
- Teilräume
- Stadtgrenze Potsdam

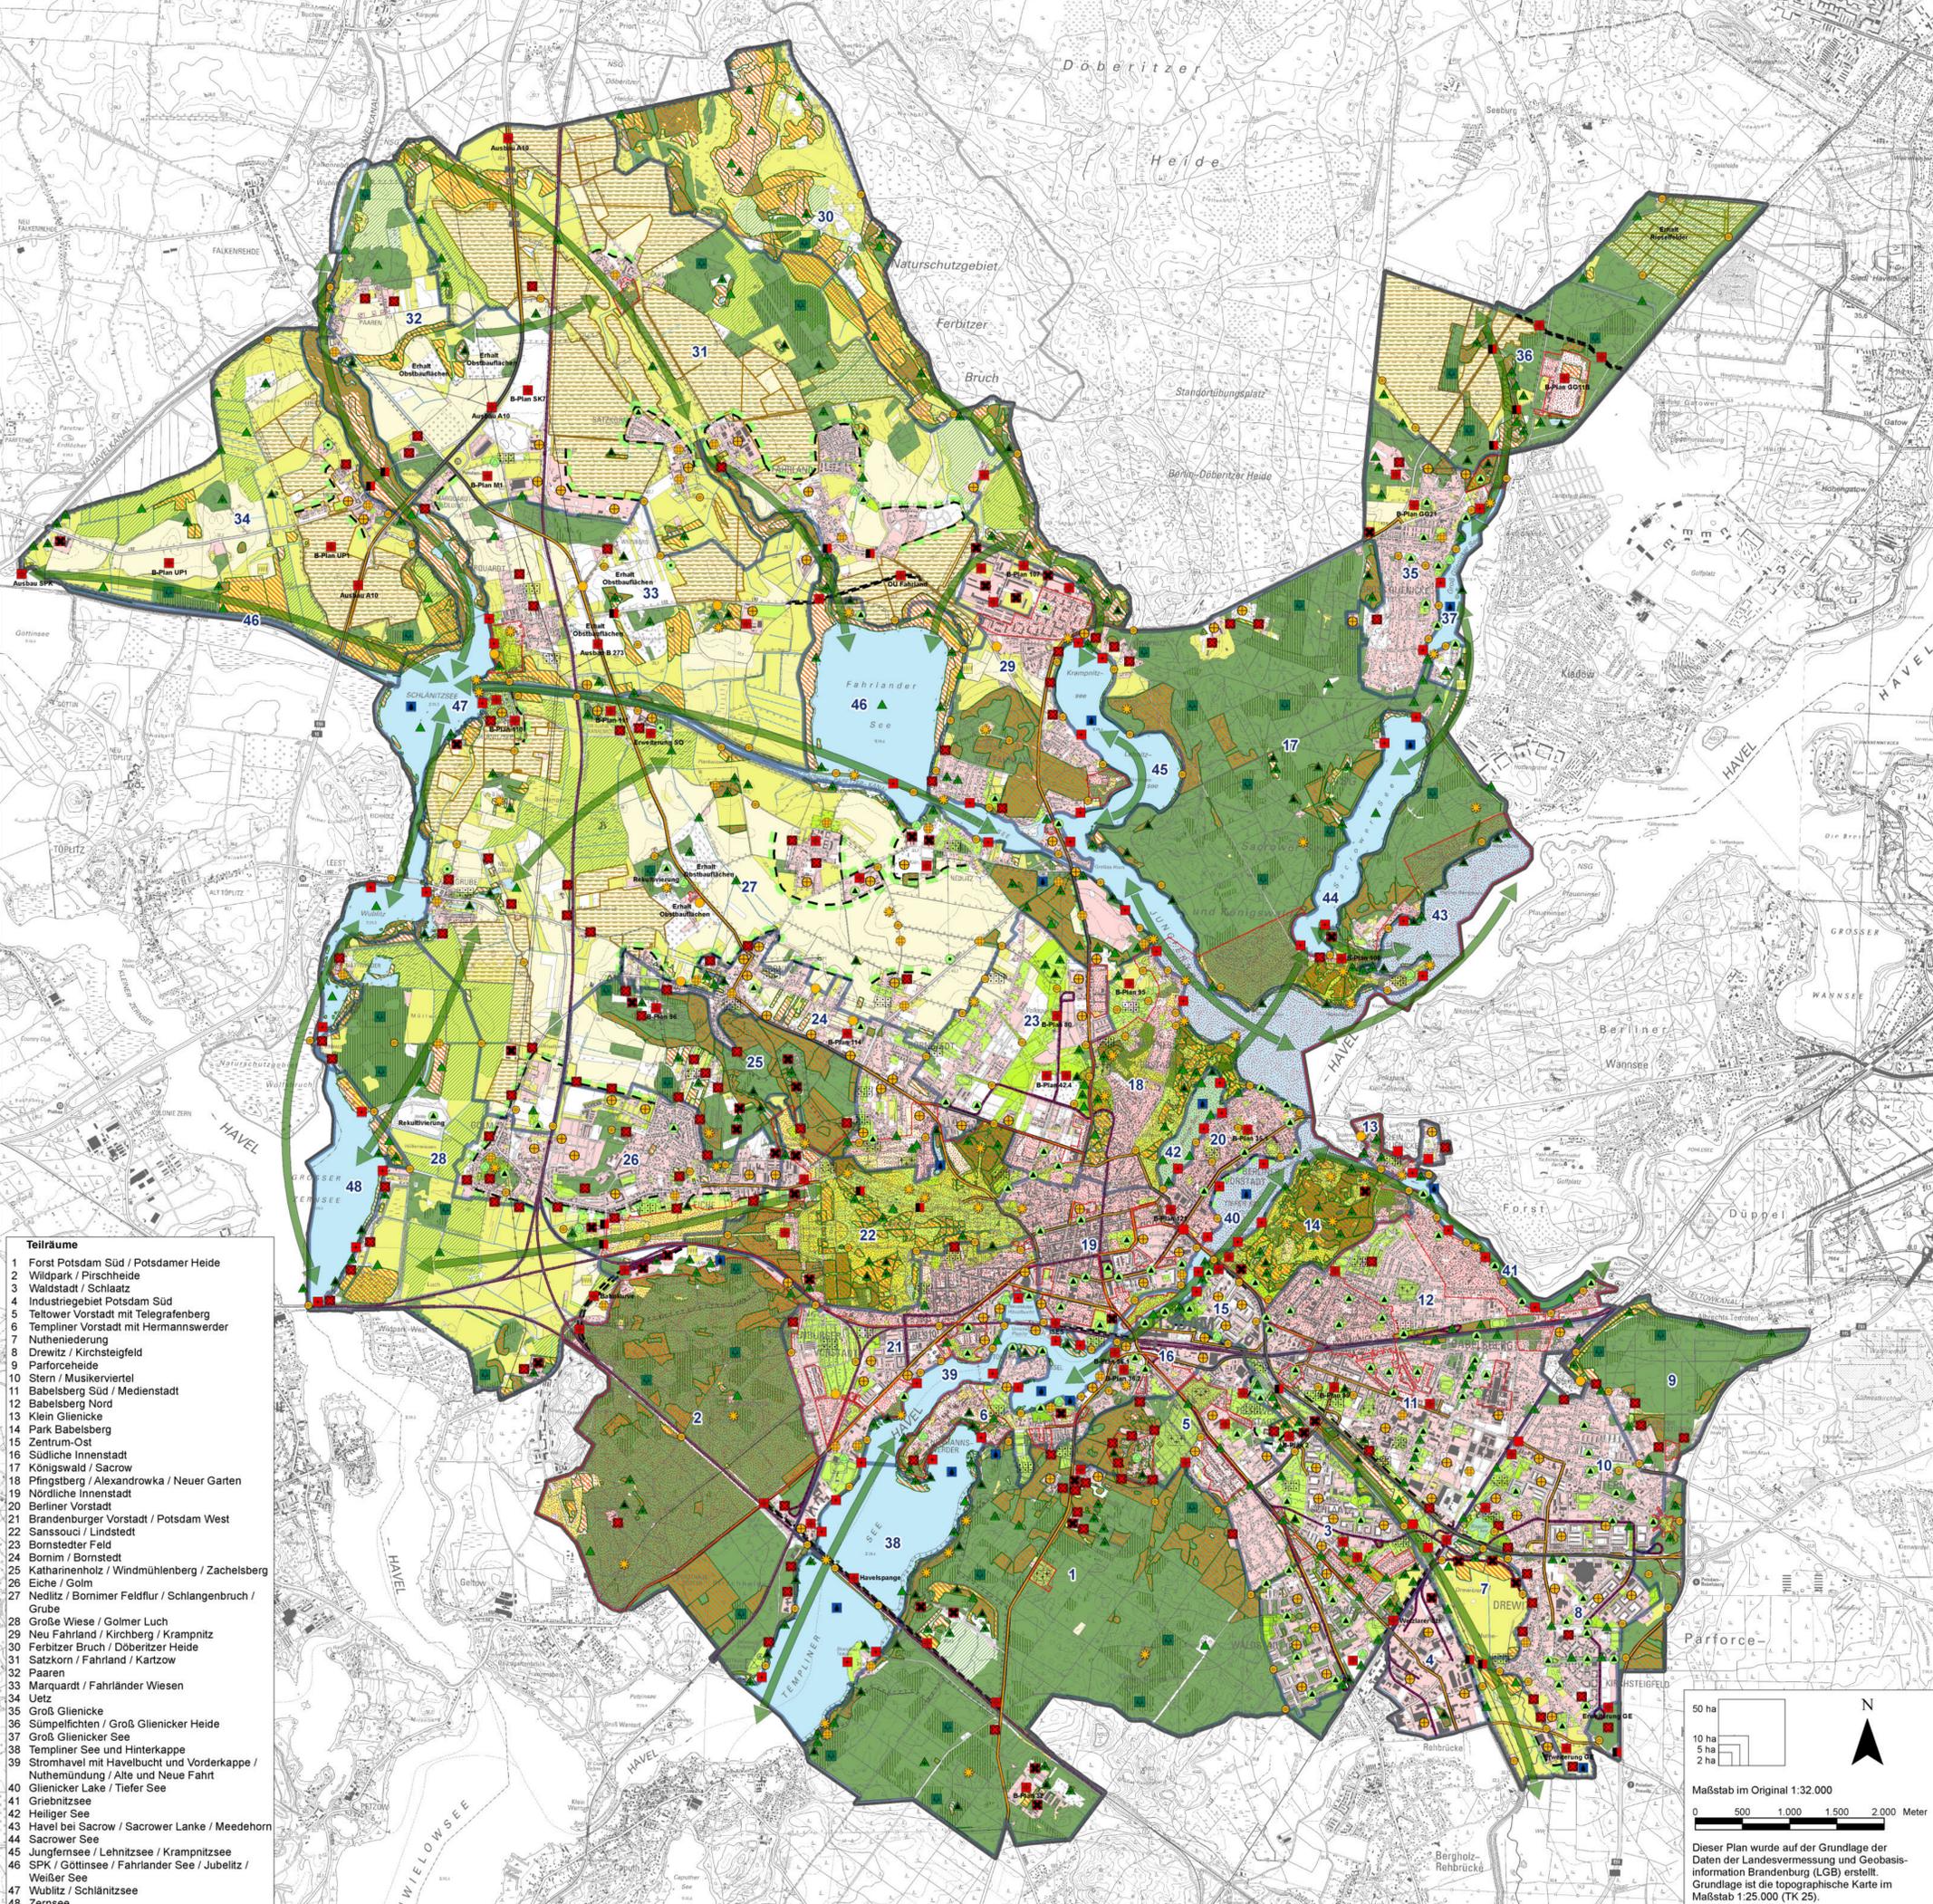

- Teilräume**
- 1 Forst Potsdam Süd / Potsdamer Heide
 - 2 Wildpark / Pirschheide
 - 3 Waldstadt / Schlaatz
 - 4 Industriegebiet Potsdam Süd
 - 5 Teltower Vorstadt mit Telegrafenberg
 - 6 Templiner Vorstadt mit Hermannswerder
 - 7 Nutheniederung
 - 8 Drewitz / Kirchsteigfeld
 - 9 Parforceheide
 - 10 Stern / Musikerviertel
 - 11 Babelsberg Süd / Medienstadt
 - 12 Babelsberg Nord
 - 13 Klein Glienicke
 - 14 Park Babelsberg
 - 15 Zentrum-Ost
 - 16 Südliche Innenstadt
 - 17 Königswald / Sacrow
 - 18 Pfingstberg / Alexandrowka / Neuer Garten
 - 19 Nördliche Innenstadt
 - 20 Berliner Vorstadt
 - 21 Brandenburger Vorstadt / Potsdam West
 - 22 Sanssouci / Lindstedt
 - 23 Bornstedter Feld
 - 24 Bornim / Bornstedt
 - 25 Katharinenholz / Windmühlenberg / Zachelsberg
 - 26 Eiche / Golm
 - 27 Nedlitz / Bornimer Feldflur / Schlangenbruch / Grube
 - 28 Große Wiese / Golmer Luch
 - 29 Neu Fahrländer / Kirchberg / Krampnitz
 - 30 Ferbitzer Bruch / Döberitzer Heide
 - 31 Satzkorn / Fahrländer / Kartow
 - 32 Paaren
 - 33 Marquardt / Fahrländer Wiesen
 - 34 Uetz
 - 35 Groß Glienicke
 - 36 Sümpffichten / Groß Glienicker Heide
 - 37 Groß Glienicker See
 - 38 Templiner See und Hinterkappe
 - 39 Stromhavel mit Havelbucht und Vorderkappe / Nutheniederung / Alte und Neue Fahrt
 - 40 Glienicker Lake / Tiefer See
 - 41 Griebnitzsee
 - 42 Heiliger See
 - 43 Havel bei Sacrow / Sacrower Lanke / Meedehorn
 - 44 Sacrower See
 - 45 Jungfernsee / Lehnitzsee / Krampnitzsee
 - 46 SPK / Götinsee / Fahrländer See / Jubelitz / Weißer See
 - 47 Wublitz / Schälitzsee
 - 48 Zernsee

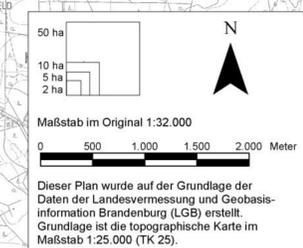

Landschaftsplan

Fachbereich Stadtplanung und Stadterneuerung
Bereich Stadtentwicklung - Verkehrsentwicklung
14461 Potsdam
E-Mail: Stadtentwicklung@Rathaus.Potsdam.de
www.potsdam.de/stadtentwicklung

Stand: 19.09.2012