


GROSS GLIENICKE PLANGEBIET 1 VORHABEN UND ERSCHLIESSUNGSPLAN



ERLAUTERUNG:

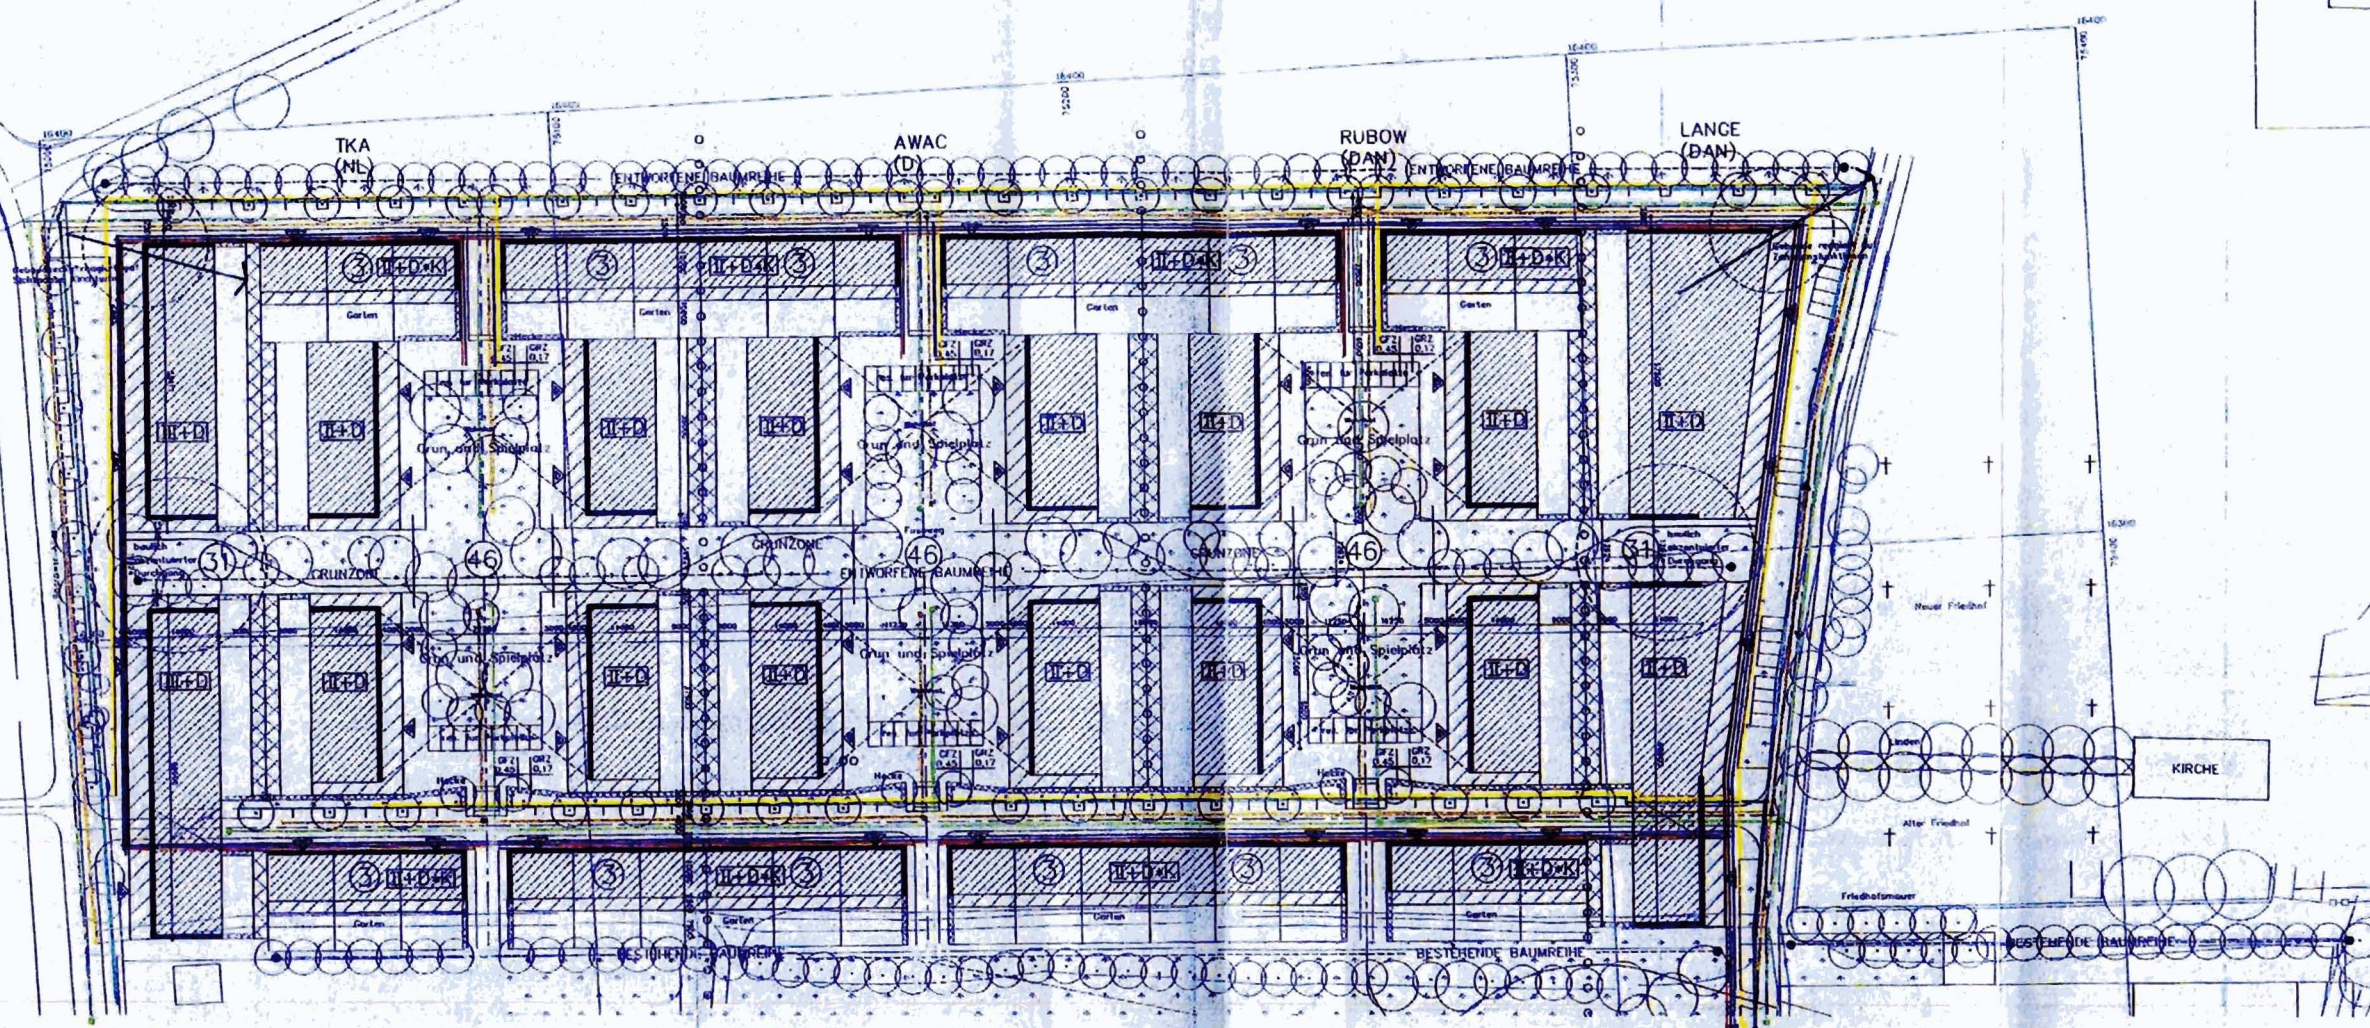

Baugrenzen

Bauflächen

II+D 2 Etagen + 0,75 Dachausbaugebiet mit Drampel 1m

II+D+K 2 Etagen + 0,5 Dachausbaugebiet mit Drampel 1m + KELLER

II+D+K 2 Etagen + Dachausbau + Keller

Dachneigung minimal: 15°
Dachneigung maximal: 35°

44 Wohnungszahl

C Carport zone

Erker - Wintergarten

Kellerersatzräume

Eingangsbereich

GFZ 0,45 GRZ 0,17

Regenwasserkanal

Schmutzwasserkanal

Wasser Versorgung

Gasversorgung

Fernwärmeversorgung

Elektrifizierung

Beleuchtung



13.8.92

GROSS GLIENICKE

VORHABEN UND
ERSCHLIESSUNGSPLAN
FLURNUMMER 17
FLURSTÜCKNUMMER 38,37

AD
verarbeitet

EVIONWERKBUREAU IN TEIL KOOHLAAS ASSOCIATES



PANDORA RANDSTAD 20-17
1314 BB ALMERE NEDERLAND
TEL. 03240 - 33424
FAX. 03240 - 64251