


TEIL B Textliche Festsetzungen

- 1. In den eingeschränkten Gewerbegebieten GEe 1, GEe 2, GEe 3, GEe 4, GEe 5 und GEe 6 sind Lagerplätze, Lagerplätze öffentliche Betriebe, Lagerplätze, öffentliche Betriebe, Lagerplätze, öffentliche Betriebe...
2. In den eingeschränkten Gewerbegebieten GEe 7 sind Lagerhäuser, Lagerplätze, öffentliche Betriebe, Lagerplätze, öffentliche Betriebe...
3. In den eingeschränkten Gewerbegebieten GEe 1, GEe 2, GEe 3, GEe 4, GEe 5 und GEe 6 sind Einzelhandelsbetriebe nicht zulässig.

- 26. Innerhalb der Fläche zum Anpflanzen von Bäumen, Sträuchern und sonstigen Bepflanzungen A 10 sind je 100 m² ein Laubbaum I, Ordnung und ein Laubbaum I oder II, Ordnung jeweils mit einem Stammumfang von mindestens 12-14 cm...
27. Innerhalb der Fläche a mit Bindungen für Bepflanzungen und Erhaltung sind die vorhandenen Bäume, Wiesens- und Krautsäume zu erhalten...
28. In den eingeschränkten Gewerbegebieten GEe 1, GEe 2, GEe 3, GEe 4, GEe 5 und GEe 6 ist pro 400 m² Baumgründstückfläche mindestens ein standortgerechter, einheimischer Laubbaum I oder II, Ordnung mit einem Stammumfang von mindestens 16-18 cm zu pflanzen.

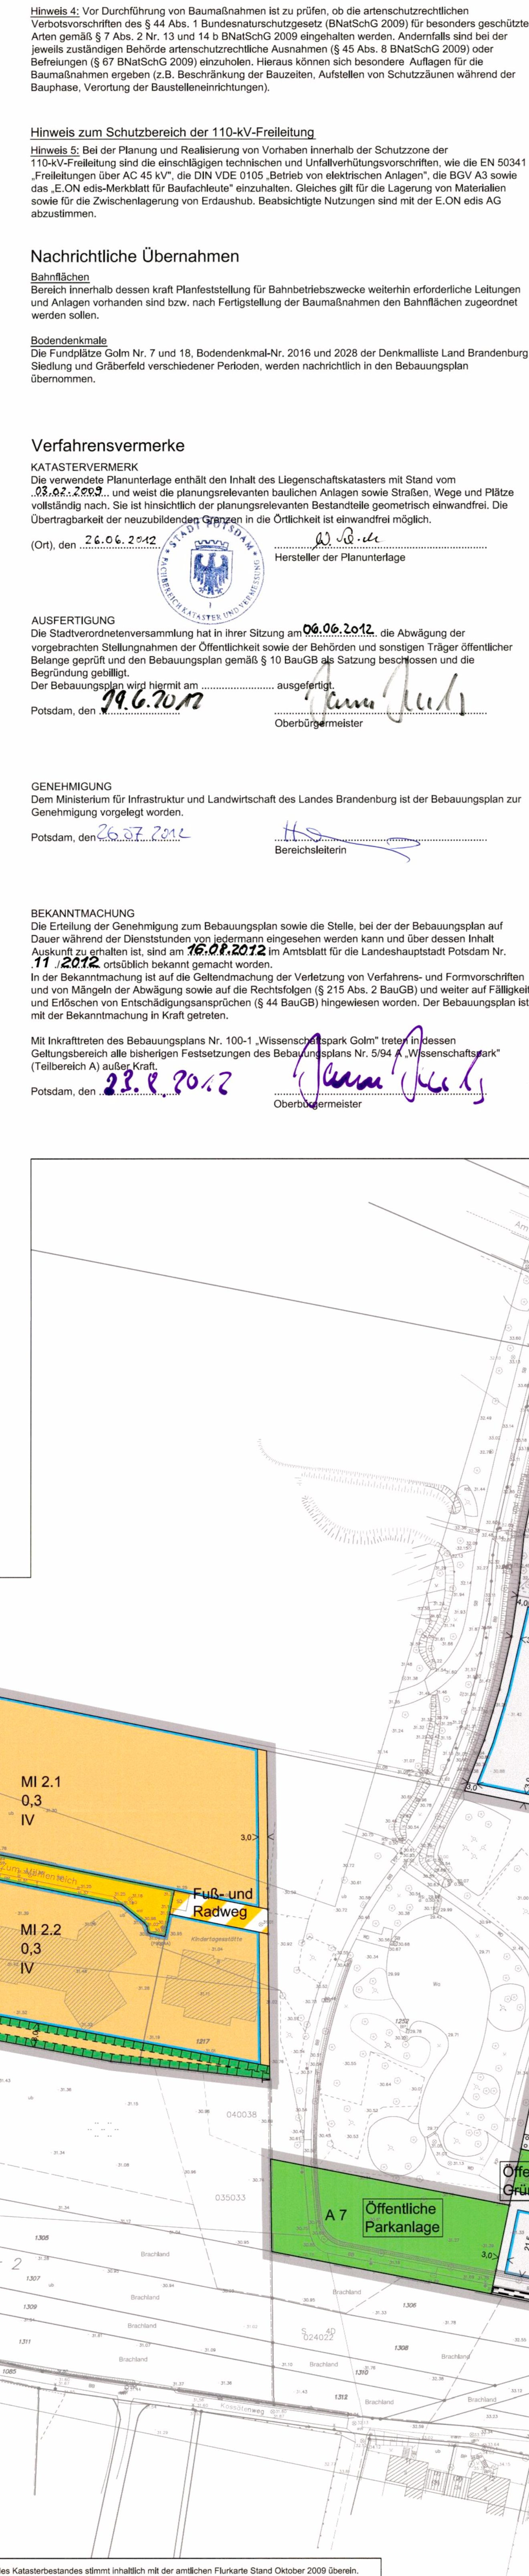

TEIL A

- Hinweis 2: Vor Durchführung von Baumaßnahmen ist zu prüfen, ob die artenschutzrechtlichen Vorbestimmungen des § 44 Abs. 1 Bundesnaturschutzgesetz (BNatSchG 2009) für besonders geschützte Arten gemäß § 7 Abs. 2 Nr. 13 und 14 b BNatSchG 2009 eingehalten werden...
Hinweis 3: Unter Berücksichtigung der Maßgaben der Bahn ergeben sich für die an die Bahnrinne angrenzenden Flächen mit Pflanzungen A 2.1, A 2.2, A 3, A 4, A 5 und A 6 folgende Einschränkungen...
Hinweis 4: Bei der Planung und Realisierung von Vorhaben innerhalb der Schutzzone der 110kV-Freileitung sind die einschlägigen technischen und Unfallverhütungsvorschriften...

POTS DAM Landeshauptstadt Potsdam
Bebauungsplan Nr. 100-1 "Wissenschaftspark Golm"
Planzeichenerklärung: Art der baulichen Nutzung, Maß der baulichen Nutzung, Maß der baulichen Nutzung, Verkehrsflächen, Grünflächen, Planungen, Nutzungsregelungen, Maßnahmen und Flächen für Maßnahmen zum Schutz, sonstige Planzeichen, Nachrichtliche Übernahmen, Kennzeichnungen, Planunterlagen.

Stand zum Satzungsbeschluss gemäß § 9 Abs. 8 BauGB Februar 2012

Landeshauptstadt Potsdam Fachbereich Stadtplanung und Stadterneuerung Bereich Verbindliche Bauplanung

Die Darstellung des Katasterbestandes stimmt inhaltlich mit der amtlichen Flurkarte Stand Oktober 2008 überein...

Stand zum Satzungsbeschluss gemäß § 9 Abs. 8 BauGB Februar 2012

Landeshauptstadt Potsdam Fachbereich Stadtplanung und Stadterneuerung Bereich Verbindliche Bauplanung