

## Flächennutzungsplan

### Beiplan Denkmalschutz



-  Eingetragenes flächiges Denkmal
-  Gesamtanlage, die dem Denkmalschutz unterliegt
-  Fläche mit dichtem Einzeldenkmalbestand
-  Bodendenkmal
-  Denkmalsbereichssatzungsgebiet
-  Denkmalsbereichssatzungsgebiet UNESCO
-  engere Pufferzone UNESCO
-  weitere Pufferzone UNESCO
-  Wasserfläche
-  Stadtgrenze

Für die Richtigkeit der nachrichtlichen Übernahme:  
Untere Denkmalschutzbehörde

Nach dem Brandenburgischen Denkmalschutzgesetz geschützte Mehrheiten von baulichen Anlagen sind im Beiplan nachrichtlich übernommen.

Mehrheiten von baulichen Anlagen, für die eine Unterschutzstellung eingeleitet wurde, sind vermerkt.  
Quelle: Untere Denkmalschutzbehörde

Die Inhalte des Beiplanes sind Bestandteil der Planzeichnung des Flächennutzungsplanes.

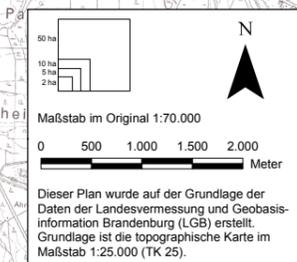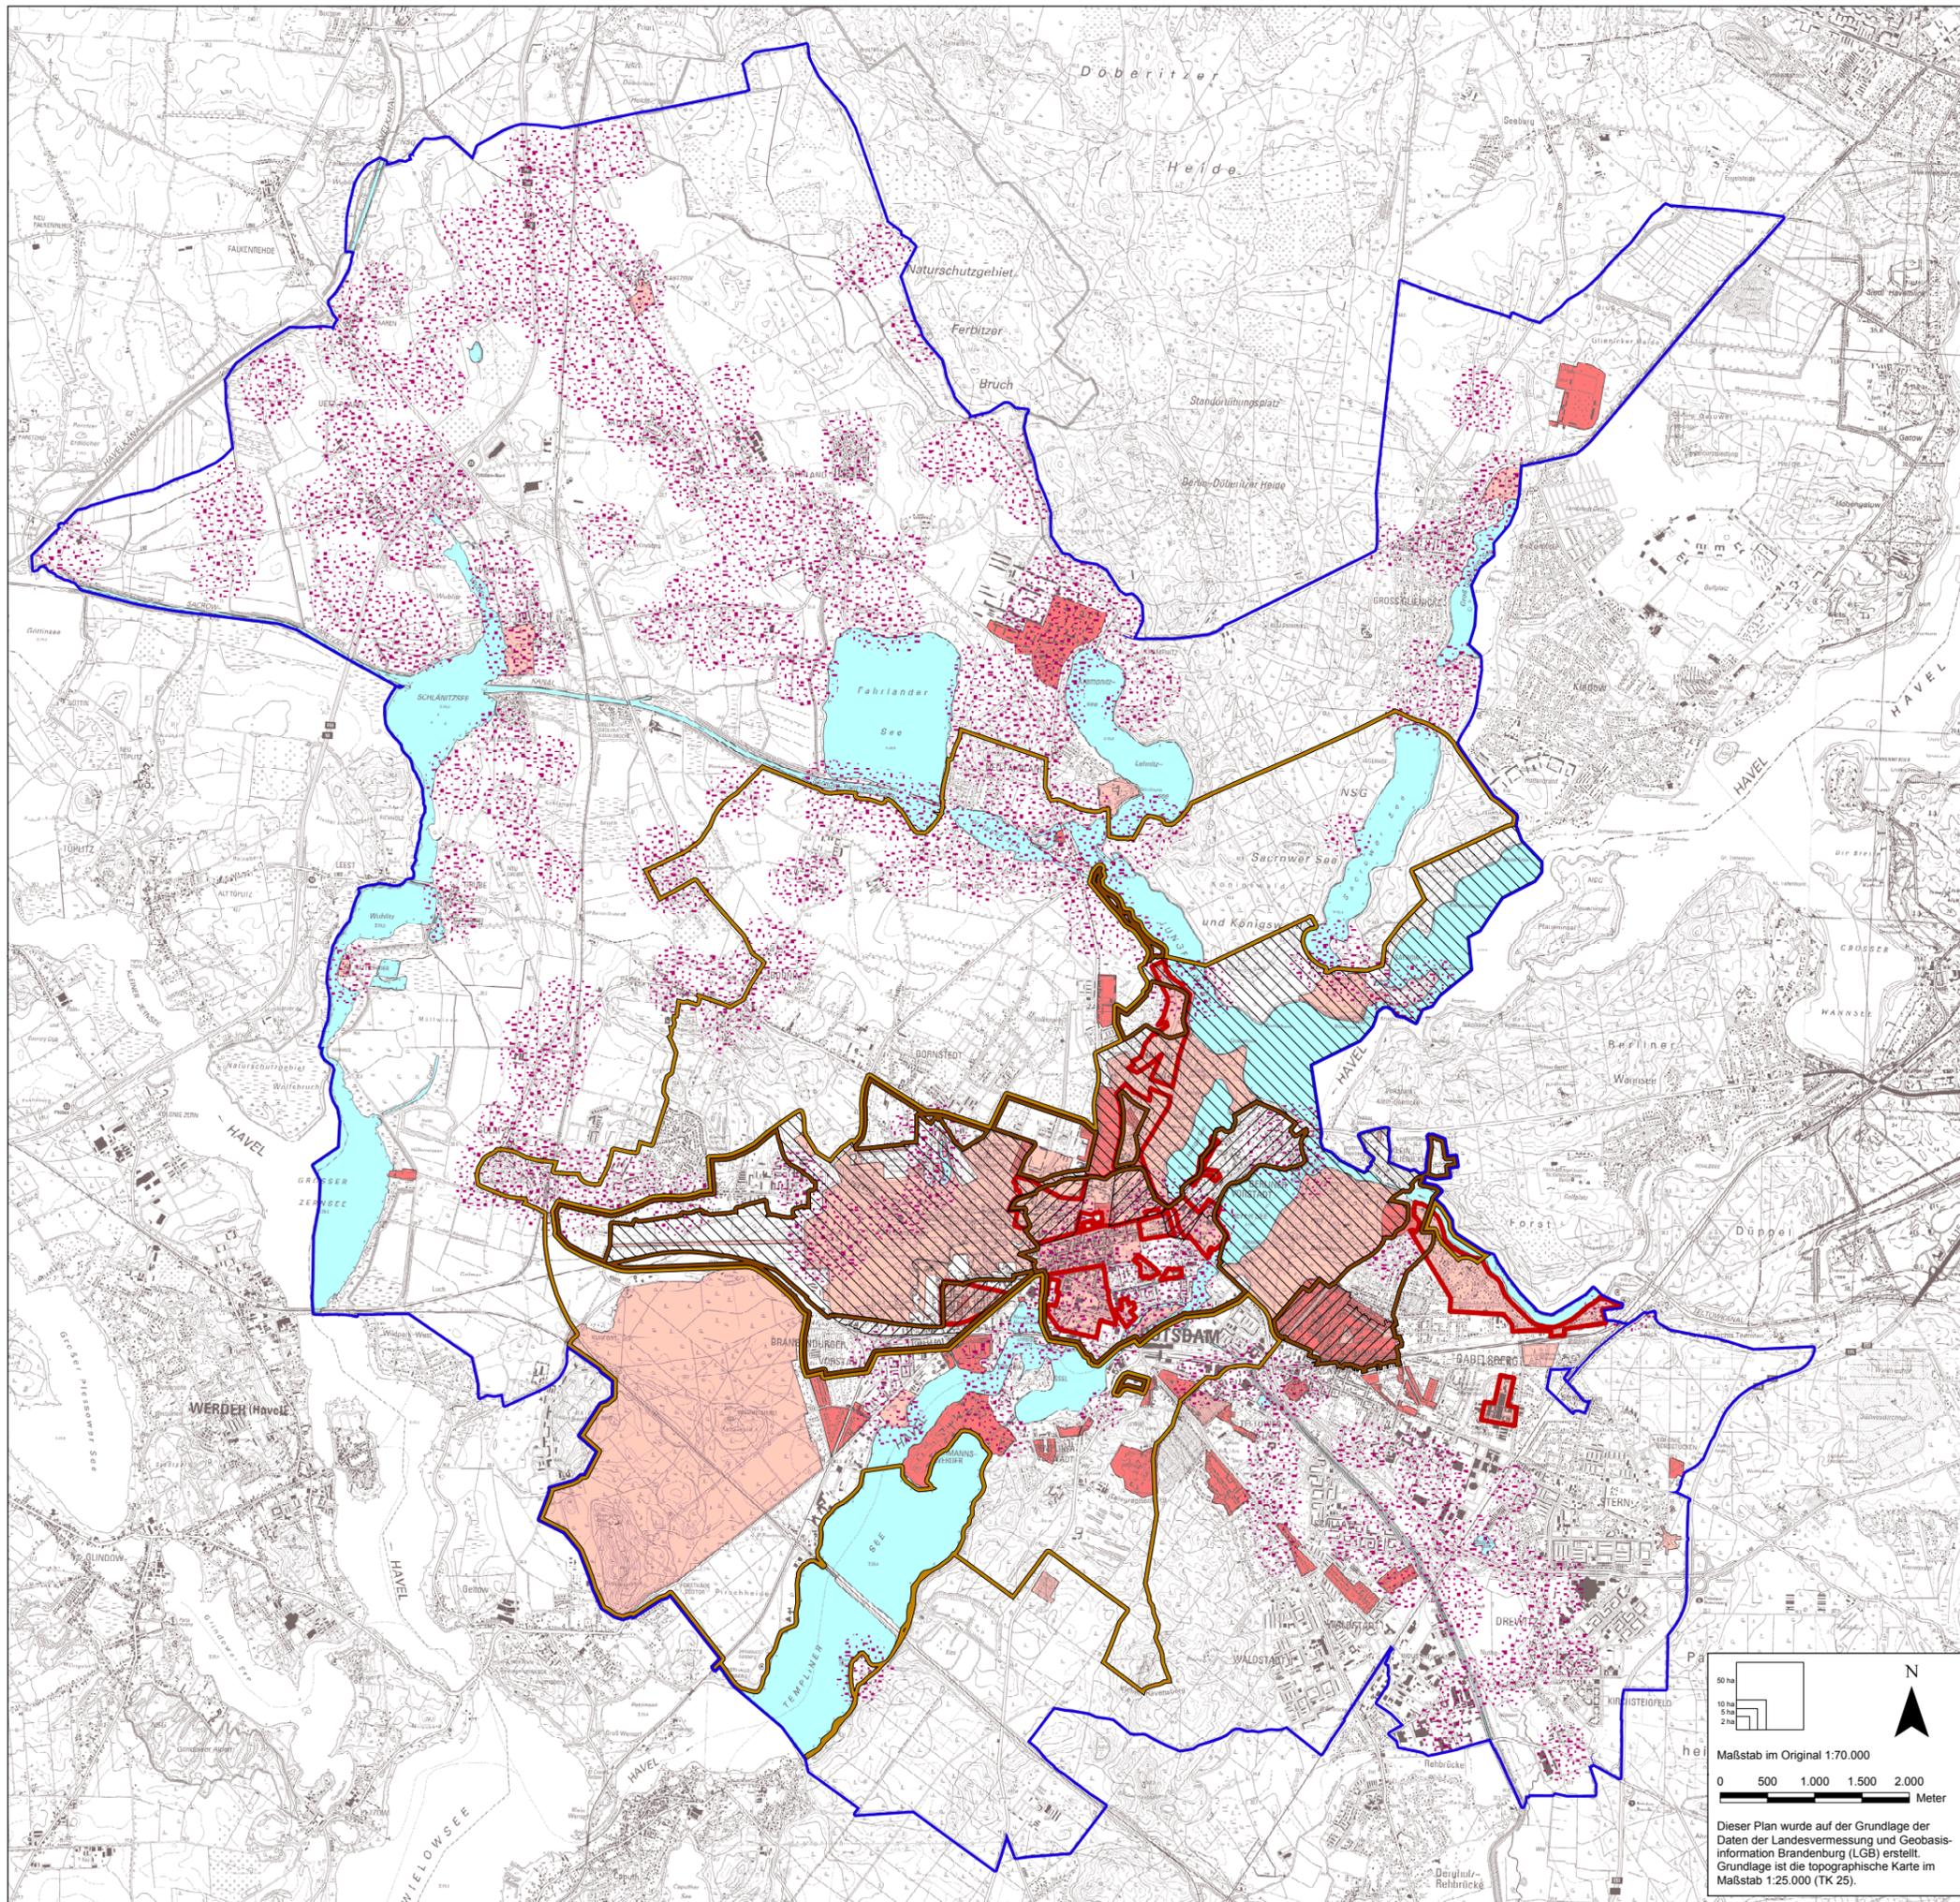

### Flächennutzungsplan

Fachbereich Stadtplanung und Stadterneuerung  
Bereich Stadtentwicklung - Verkehrsentwicklung  
14461 Potsdam  
E-Mail: [Stadtentwicklung@Rathaus.Potsdam.de](mailto:Stadtentwicklung@Rathaus.Potsdam.de)  
[www.potsdam.de/stadtentwicklung](http://www.potsdam.de/stadtentwicklung)

Stand: 30.01.2013