



Übersichtskarte der Sanierungsgebiete, Entwicklungsbereiche, Anpassungs- u. Fördergebiete, Gebiete des Sozialen Zusammenhaltes u. der Vorbereitenden Untersuchungen

- Sanierungsgebiet
 - 1 2. Barocke Stadterweiterung
 - 2 Schiffbauergasse
 - 3 Potsdamer Mitte
 - 4 Holländisches Viertel
 - 5 Babelsberg Nord
 - 6 Babelsberg Süd
 - 8 Am Kanal / Stadtmauer
 - 9 Am Findling
- Sanierungsgebiet aufgehoben
 - 1a 2. Barocke Stadterweiterung
 - 4a Holländisches Viertel
 - 7 Am Obelisk
- Entwicklungsbereich
 - EB-1 Block 27
 - EB-2 Babelsberg
 - EB-3 Bornstedter Feld
 - EB-4 Krampnitz
- Anpassungsgebiet
 - 10 Block 27
 - 11 Babelsberg
- Gebiet des Sozialen Zusammenhaltes
 - 12 Am Schlaatz
 - 13 Am Stern / Drewitz
- Fördergebiet (ohne förmliche Festsetzung)
 - 14 Jägervorstadt-Ost
- Vorbereitende Untersuchung
 - 15 Gebiet zwischen Nuthestraße u. Fr.-Engels-Str.
 - 16 Glasmeisterstraße
 - 17 Gewerbegebiet Kirchsteigfeld
 - 18 Fahrland West
 - 19 Golm Nord
 - 20 Pirschheide
- Rahmenplanung erforderlich (INSEK)
- Gebäude
- Wasserfläche
- Stadtgrenze

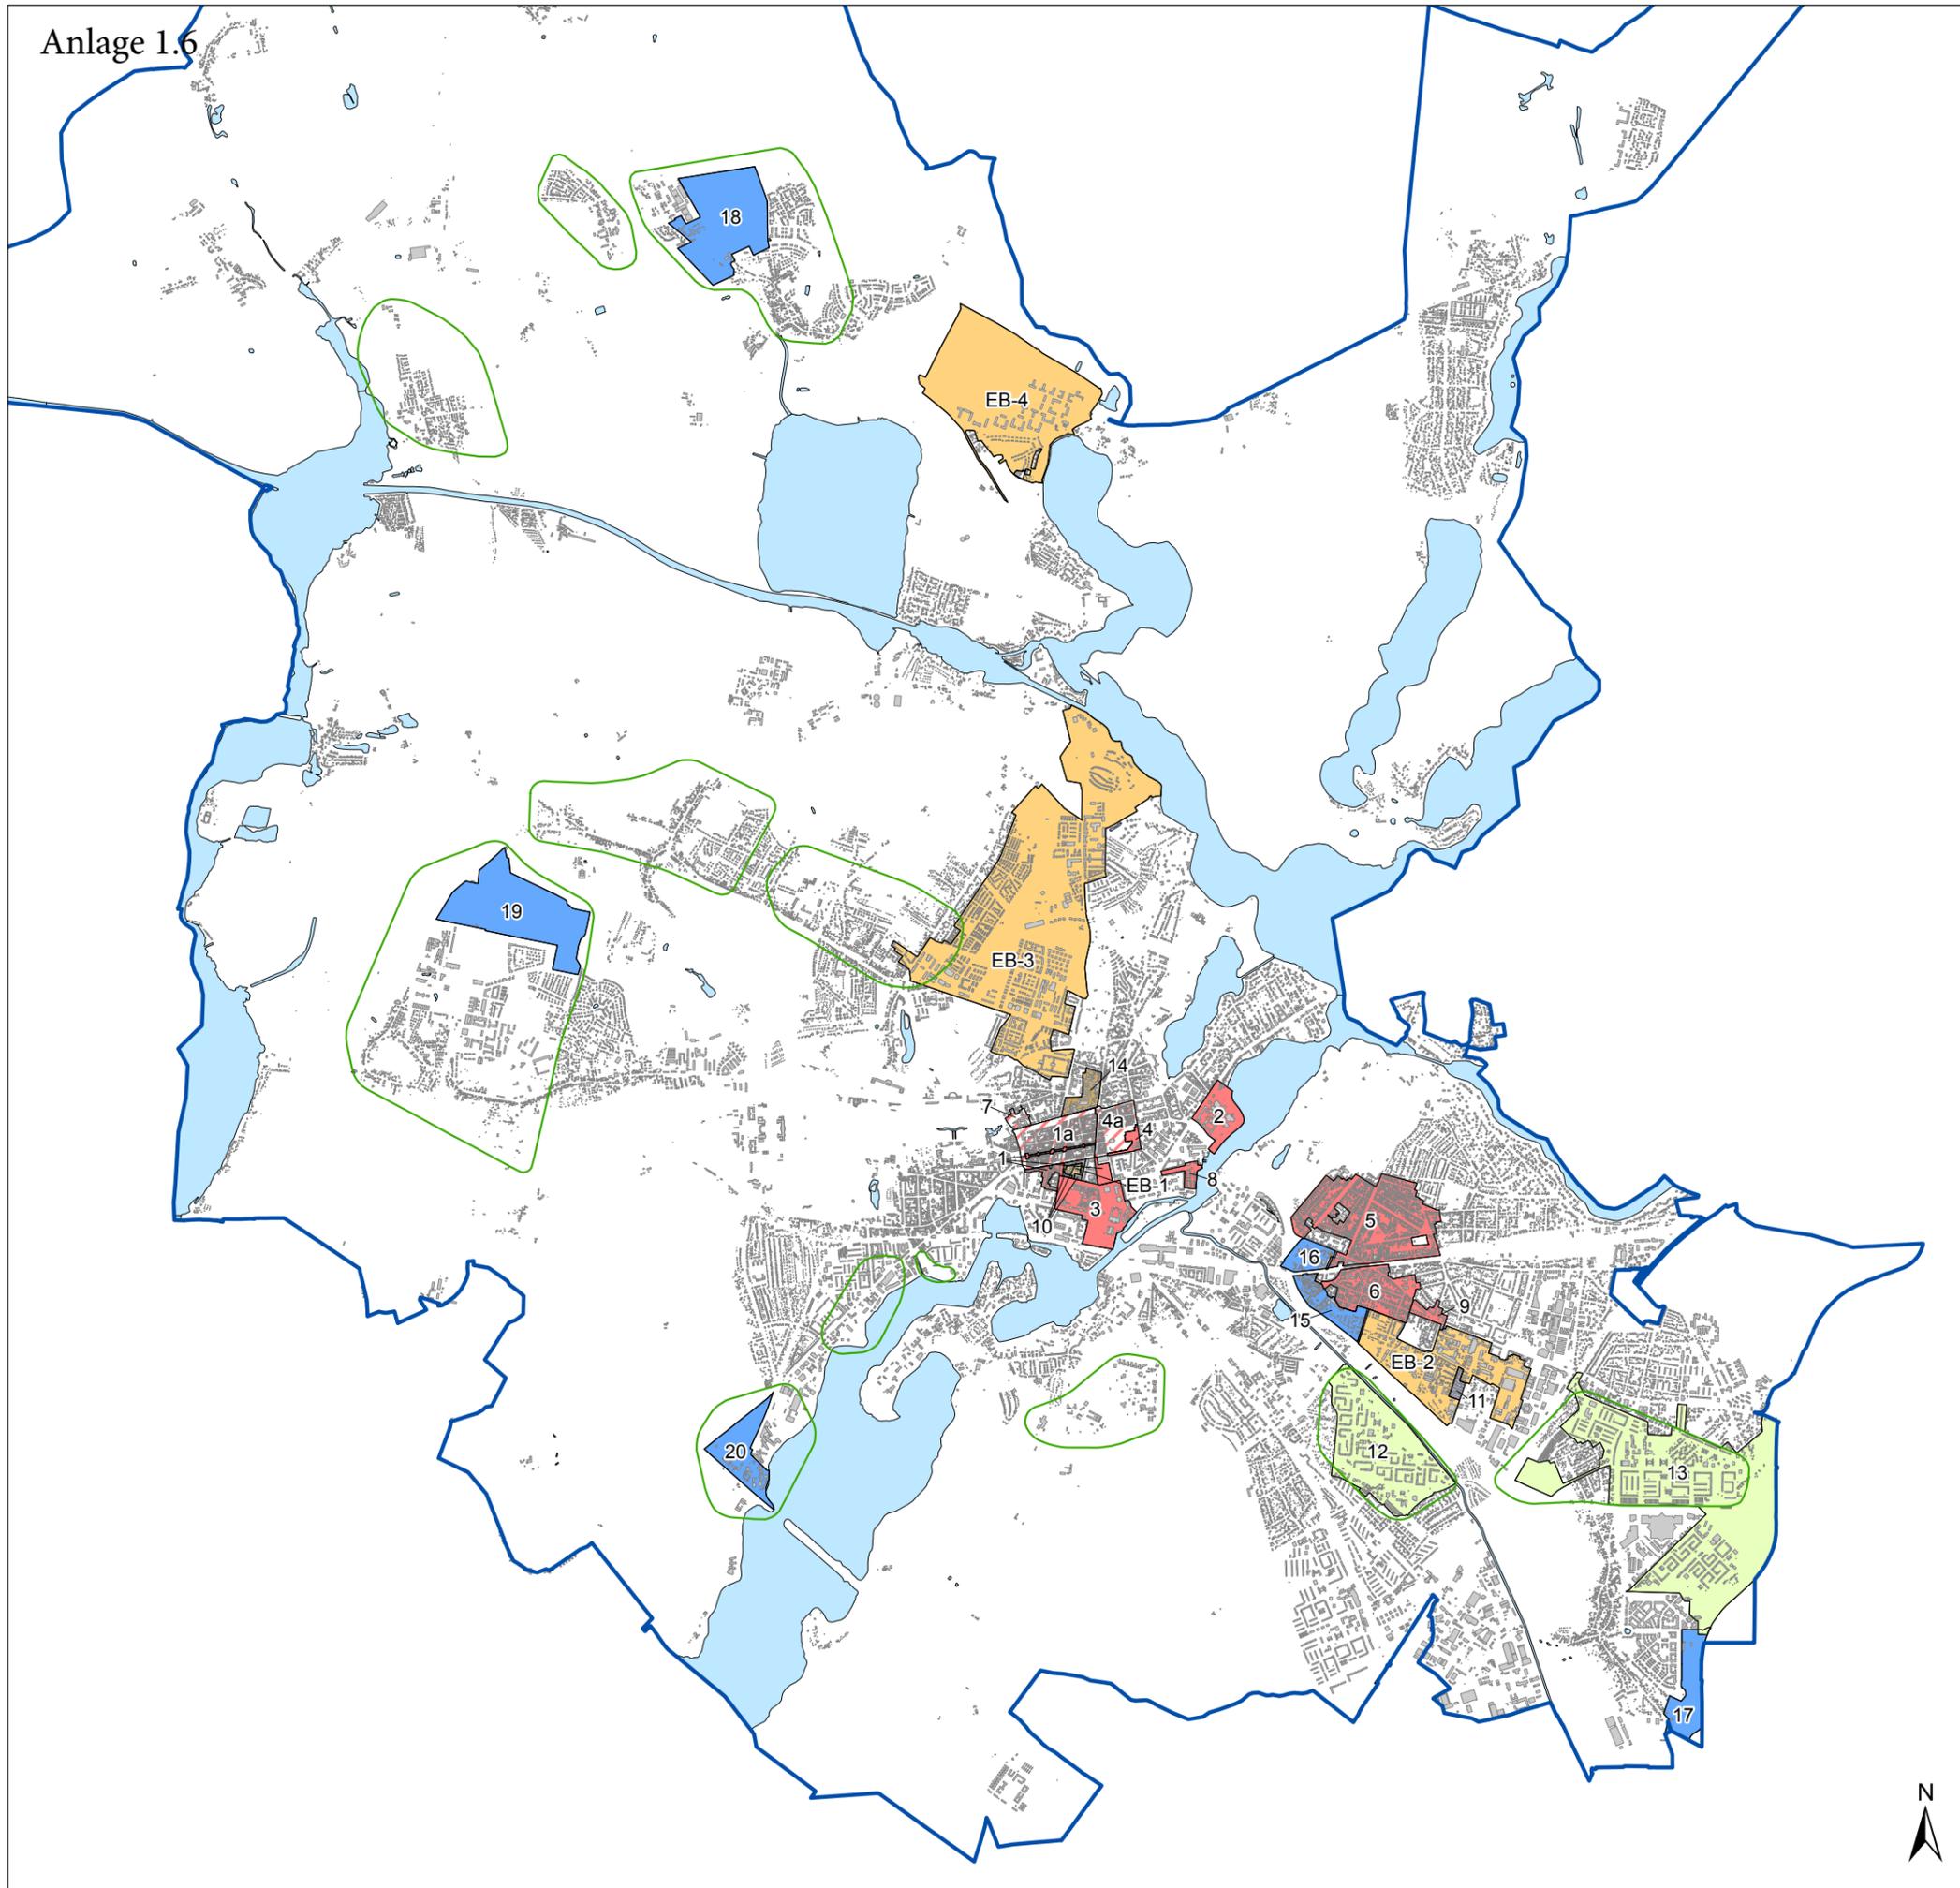

Maßstab im Original (A3): 1:60.000
Geodaten: © GeoBasis-DE/LGB 2021

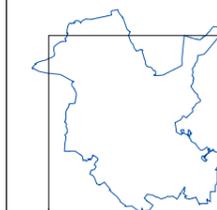

Übersichtskarte
 Fachbereich Stadtplanung
 Bereich Stadtentwicklung
 14469 Potsdam
 E-Mail: Stadtentwicklung@Rathaus.Potsdam.de
www.potsdam.de/stadtentwicklung
 Kontakt: Johanna Franke
 Erstellung: Kerstin Stuhr
 Stand: 06.04.2021

