


Anlage 1.7

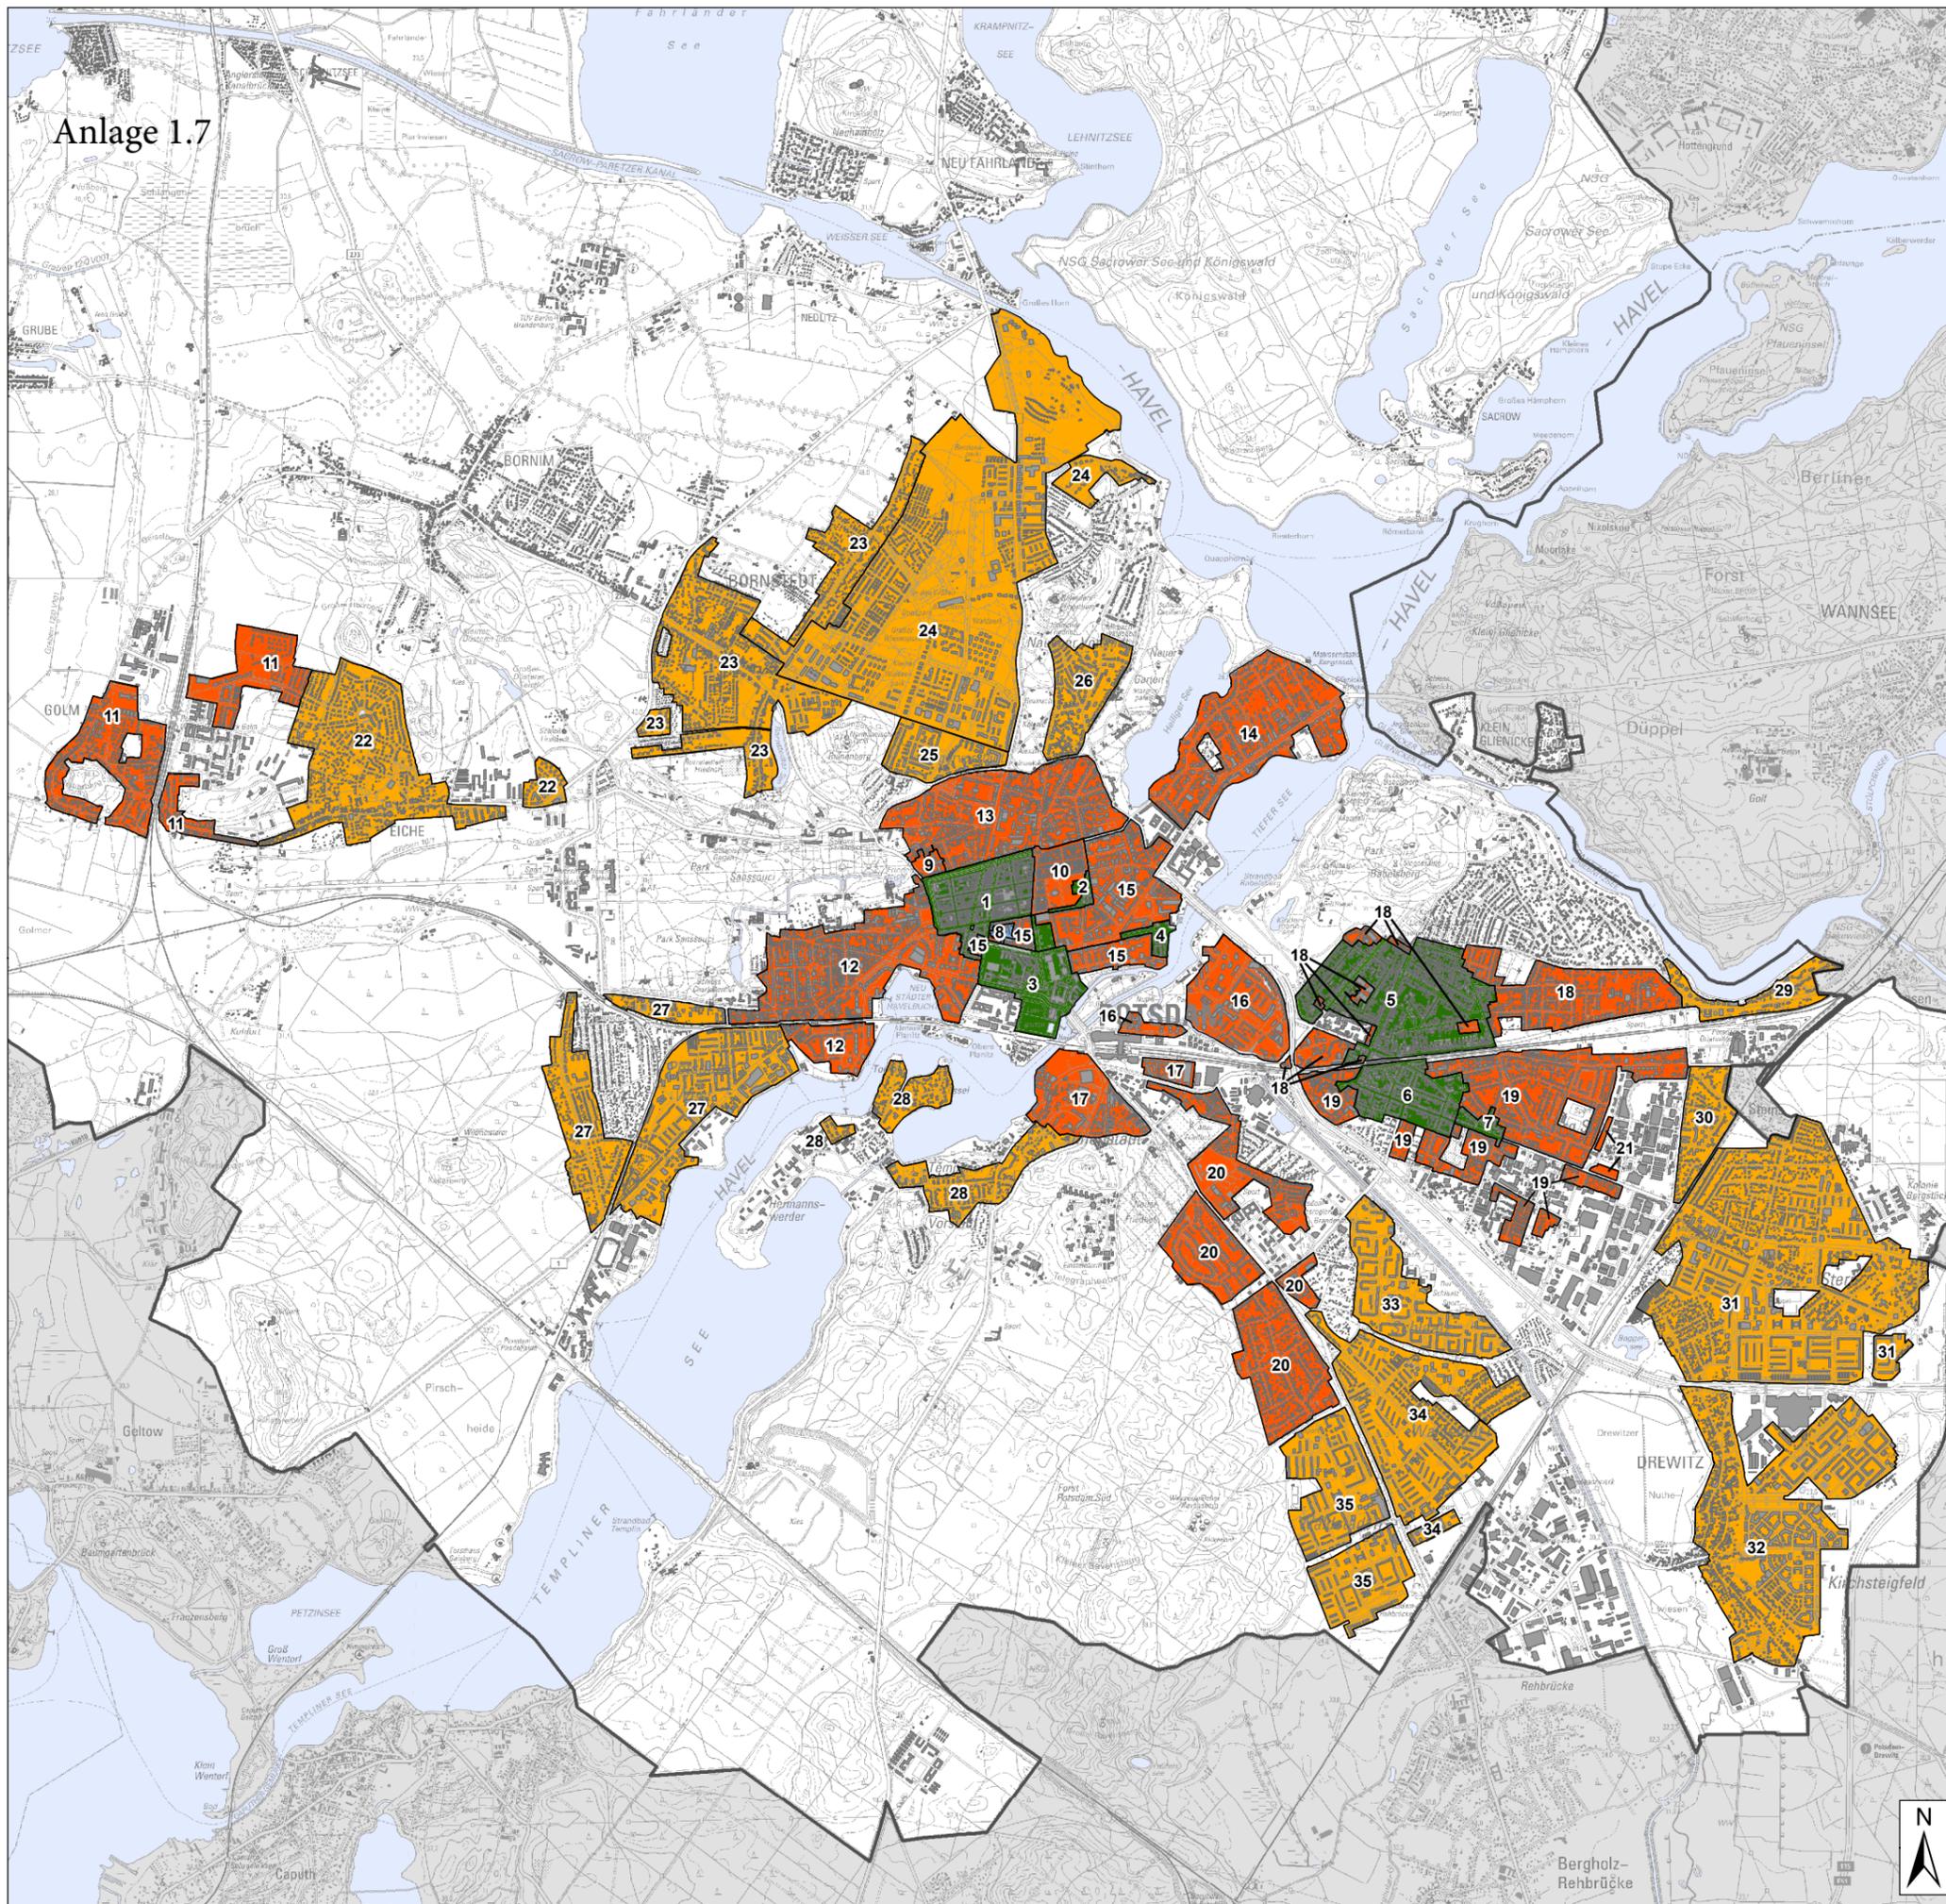

Fördergebietskulissen Wohnungsbau

Innerstädtisches Sanierungsgebiet (Bereich 1-7)

- | | | | |
|---|-----------------------------|---|-----------------|
| 1 | 2. Barocke Stadterweiterung | 5 | Babelsberg Nord |
| 2 | Holländisches Viertel | 6 | Babelsberg Süd |
| 3 | Potsdamer Mitte | 7 | Am Findling |
| 4 | Am Kanal / Stadtmauer | | |

Innerstädtischer Entwicklungsbereich (Bereich 8)

- 8 Block 27

Vorranggebiet Wohnen (Bereich 9-21)


- | | | | |
|----|-------------------------------|----|------------------------|
| 9 | Am Obelisk | 16 | Zentrum Ost |
| 10 | Holländisches Viertel | 17 | Südliche Innenstadt |
| 11 | Golm | 18 | Babelsberg Nord |
| 12 | Brandenburger Vorstadt | 19 | Babelsberg Süd |
| 13 | Behlertstraße / Jägervorstadt | 20 | Teltower Vorstadt |
| 14 | Berliner Vorstadt | 21 | Medienstadt Babelsberg |
| 15 | Nördliche Innenstadt | | |

Konsolidiertes Gebiet (Bereich 22-35)

- | | | | |
|----|--------------------|----|--------------------------|
| 22 | Eiche | 29 | Griebnitzsee |
| 23 | Bornstedt | 30 | Medienstadt Babelsberg |
| 24 | Bornstedter Feld | 31 | Stern |
| 25 | Jägervorstadt | 32 | Drewitz / Kirchsteigfeld |
| 26 | Nauener Vorstadt | 33 | Schlaatz |
| 27 | Potsdam West | 34 | Waldstadt I |
| 28 | Templiner Vorstadt | 35 | Waldstadt II |

Plan wurde erstellt im Maßstab: 1:45.000

Kartengrundlage: DTK 25 © GeoBasis-De/LGB 2017
ergänzt mit Gebäuden aus ALKIS: Geodaten: © GeoBasis-DE/LGB 2017

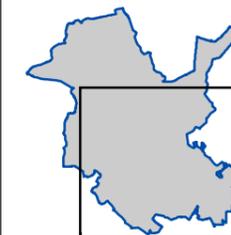

Fördergebietskulissen

Fachbereich Stadtplanung und Stadterneuerung
Bereich Stadtentwicklung
14469 Potsdam
E-Mail: Stadtentwicklung@Rathaus.Potsdam.de

Stand: Februar 2020

