



Vorschlag Fördergebietskulissen der Wohnraumförderung Ergänzung Potsdamer Norden

Beantragte Fördergebietskulissen


- Vorranggebiet Wohnen
- Konsolidierungsgebiet der Wohnraumförderung

Potentielle Fördergebietskulissen


- Vorbereitende Untersuchung gemäß §165 Abs. 4 BauGB
- Prüffläche gemäß INSEK-Fortschreibung

Bestätigte Fördergebietskulissen

- Innerstädtisches Sanierungsgebiet
- Innerstädtischer Entwicklungsbereich
- Vorranggebiet Wohnen
- Konsolidierungsgebiet der Wohnraumförderung
- Stadtgrenze

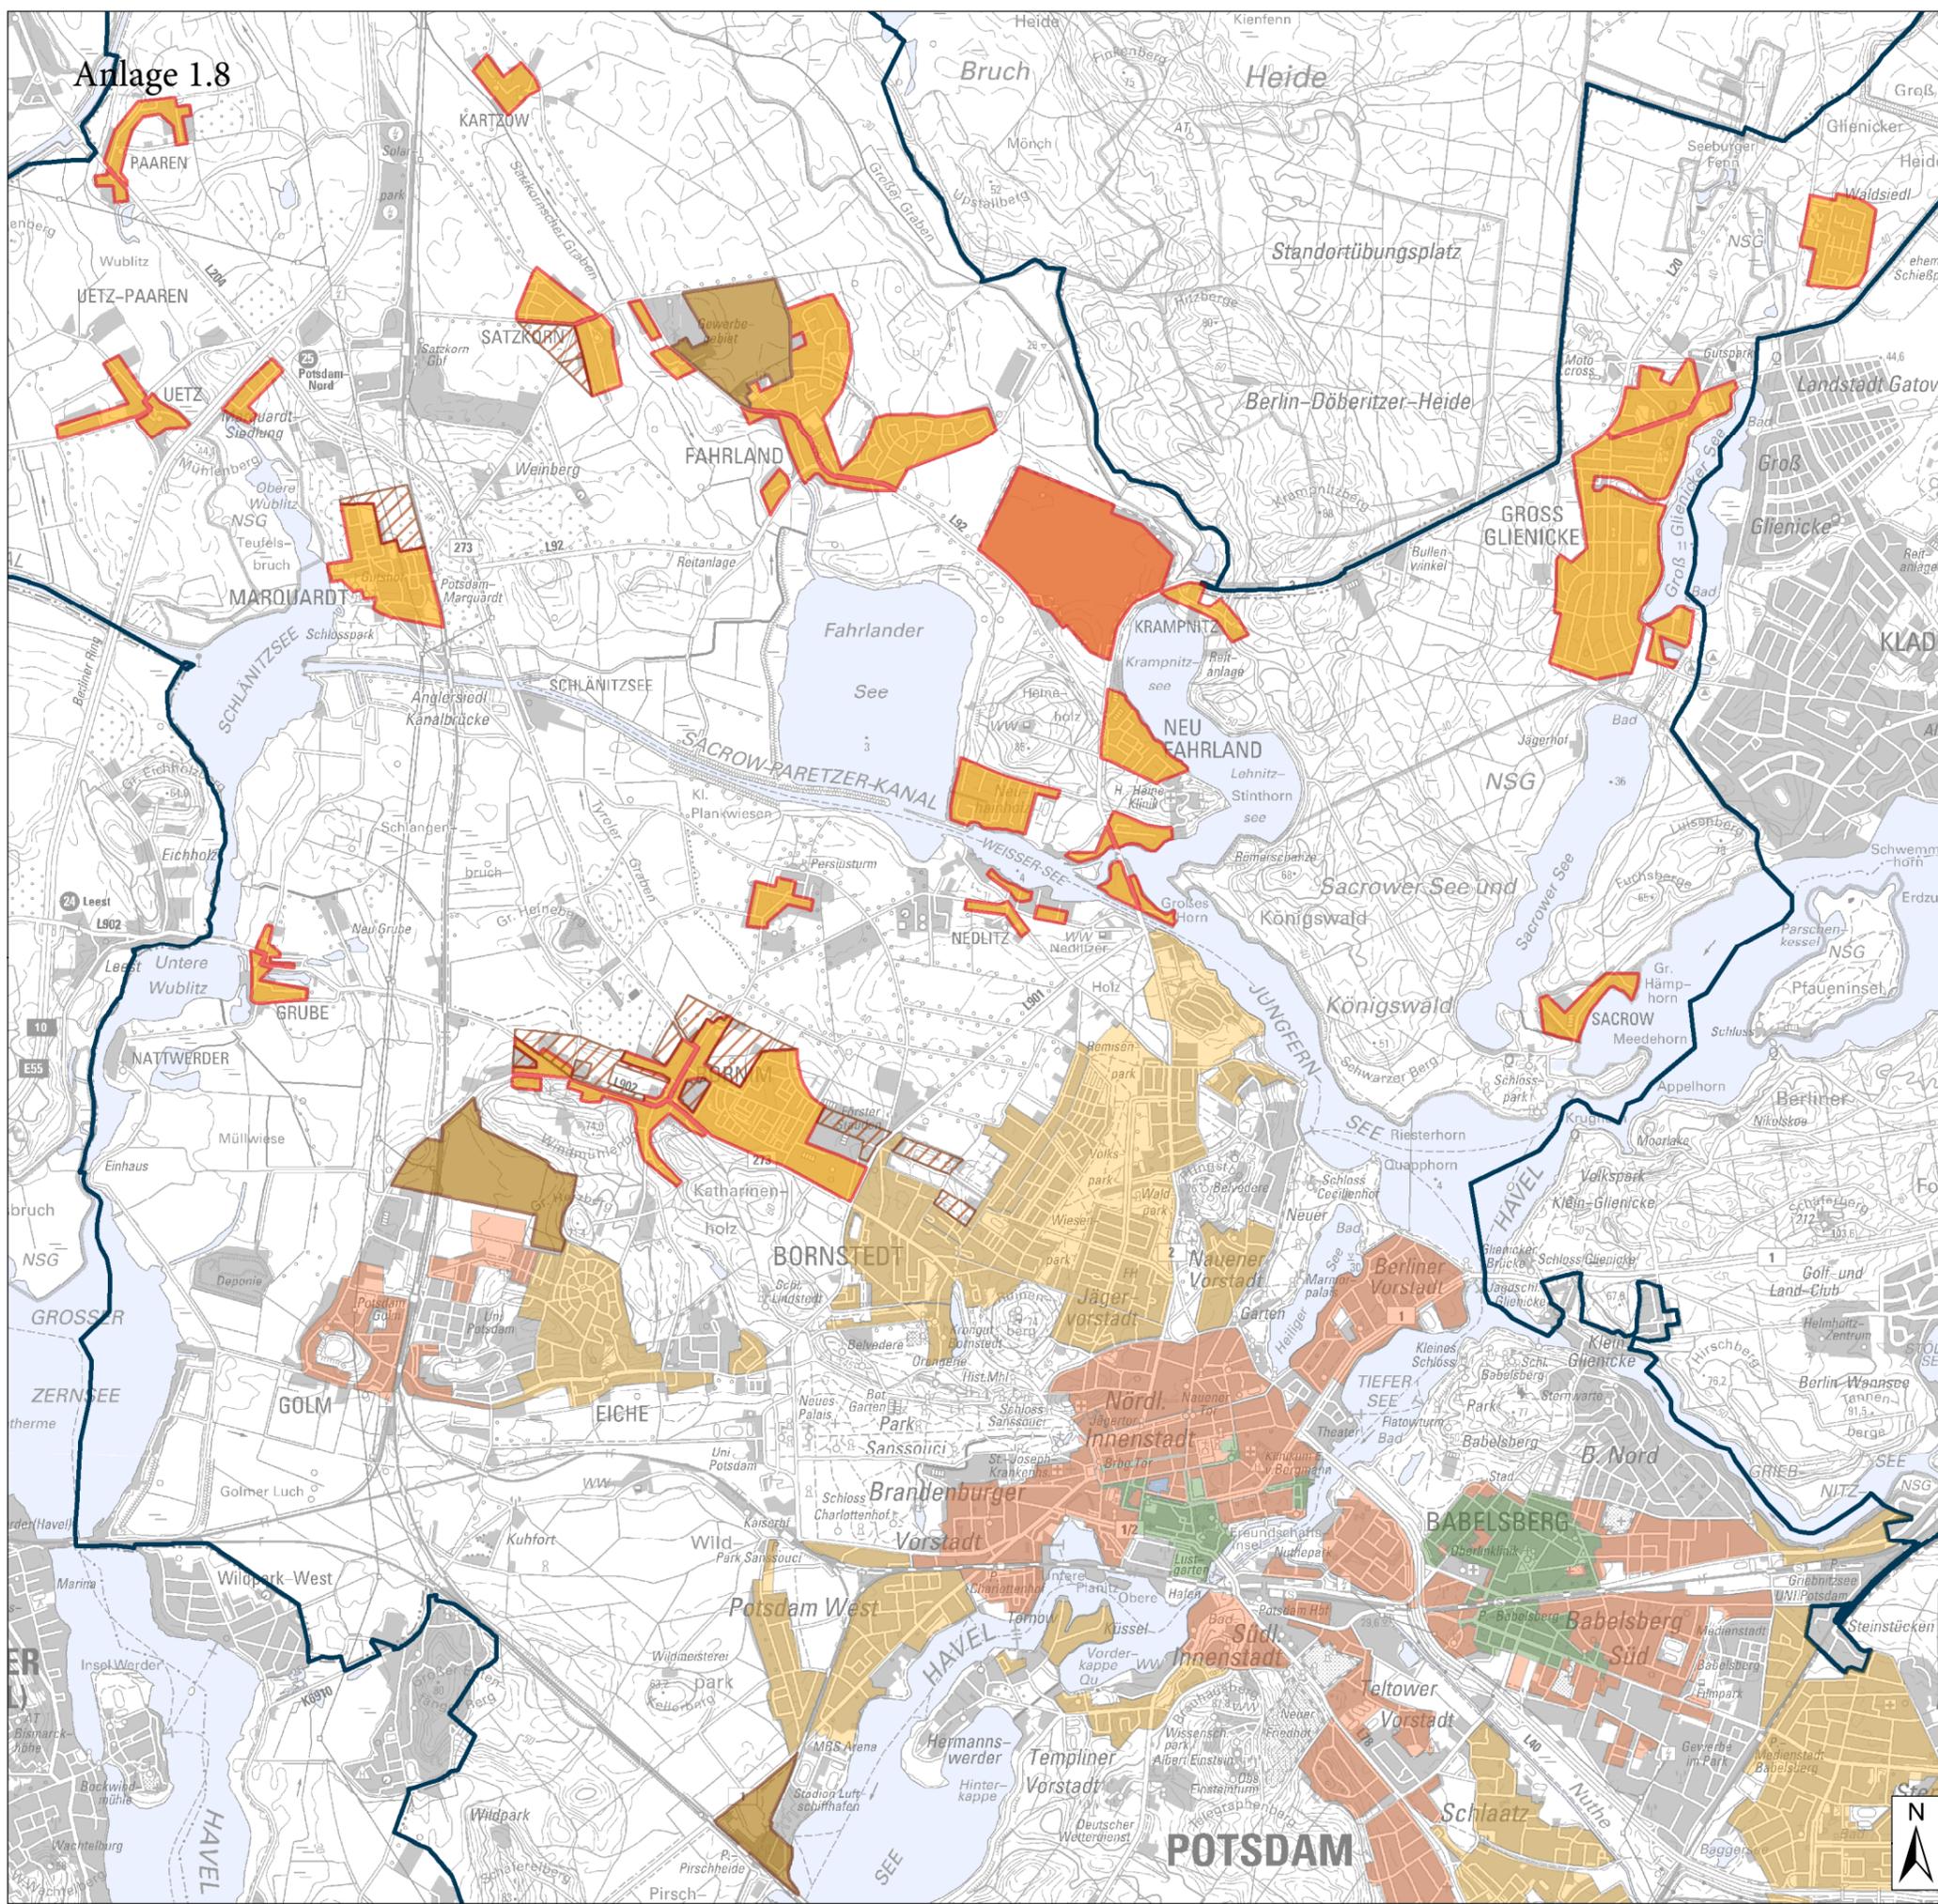

Maßstab im Original (DIN A3): 1:50.000
 Geodaten: ALKIS © GeoBasis-DE/LGB (2020), dl-de/by-2-0 (www.govdata.de/dl-de/by-2-0)
 DTK50 © GeoBasis-DE/LGB (2017), dl-de/by-2-0 (www.govdata.de/dl-de/by-2-0)

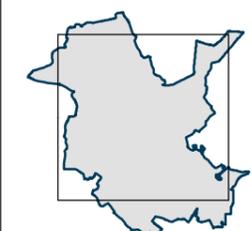

Vorschlag Fördergebietskulissen
der Wohnraumförderung
 Fachbereich Stadtplanung
 Bereich Stadtentwicklung
 14469 Potsdam
 E-Mail: Stadtentwicklung@Rathaus.Potsdam.de
 Kontakt: Thomas Nader
 Erstellung: Kerstin Stuhr
 Stand: 09.04.2021