


Anlage 1
Hauptfußwegeverbindungen (Vorrangnetz)

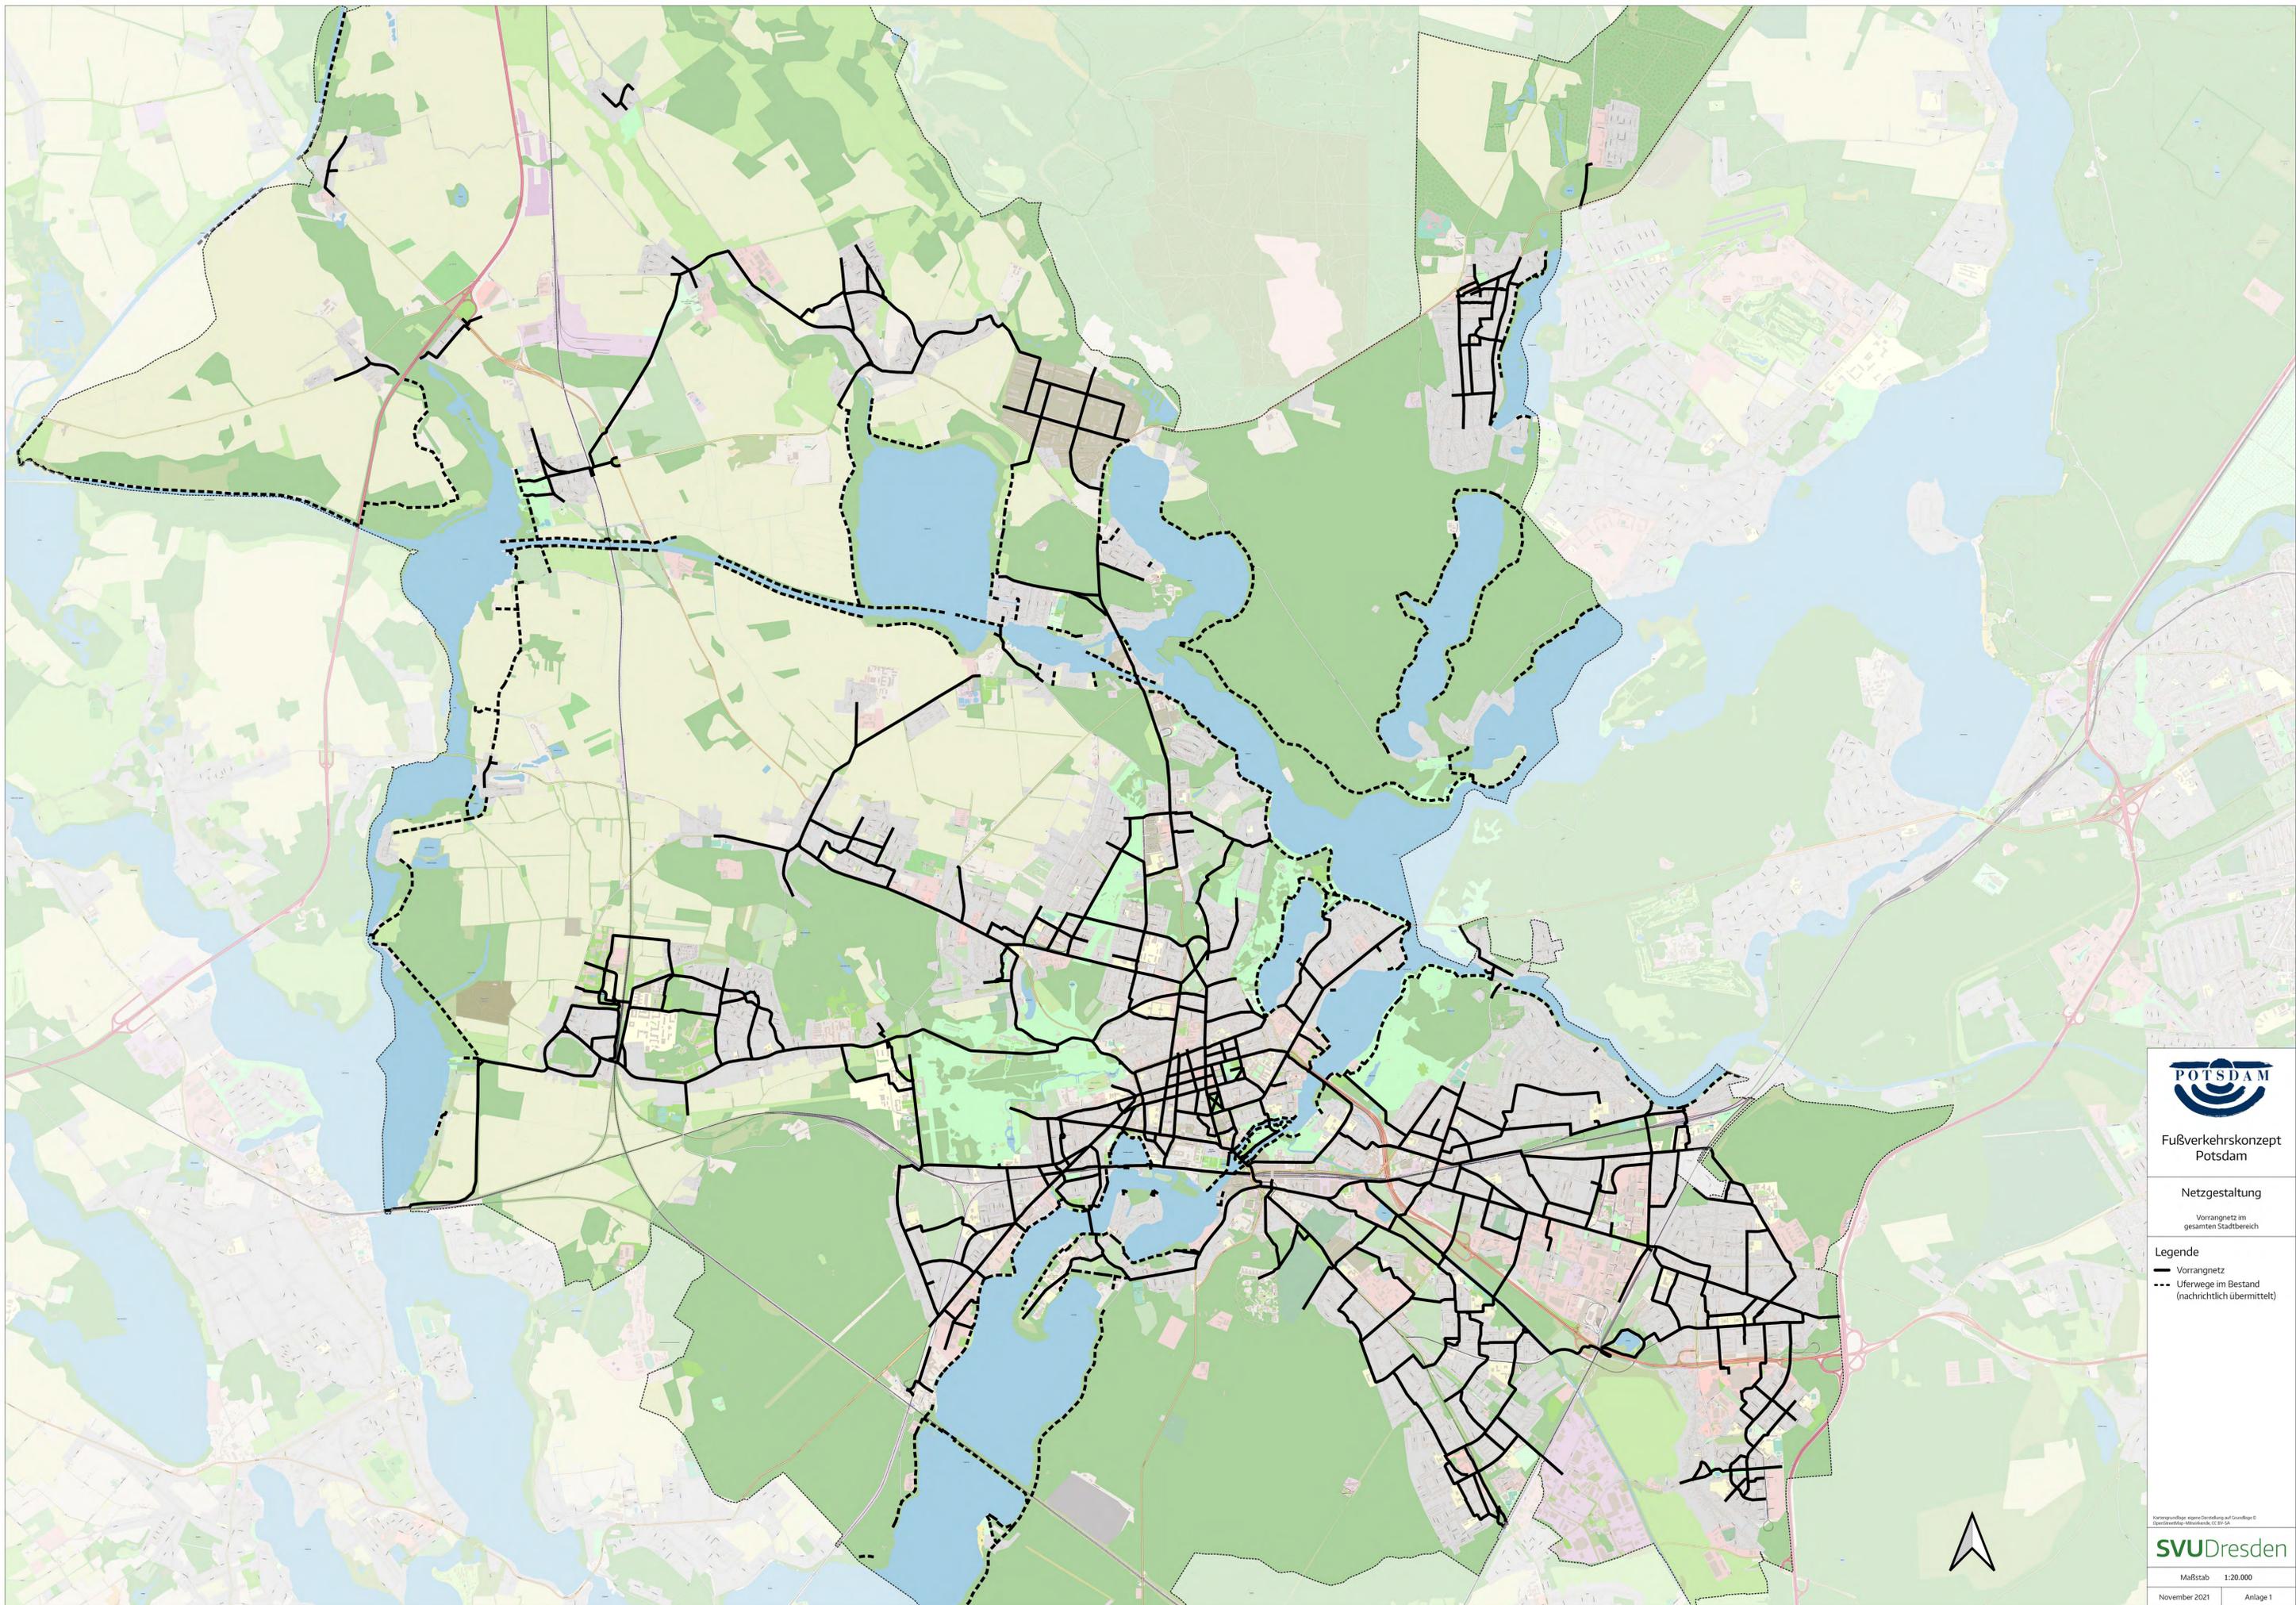

Fußverkehrskonzept
Potsdam

Netzgestaltung

Vorrangnetz im
gesamten Stadtbereich

Legende

- Vorrangnetz
- - - Uferwege im Bestand
(nachrichtlich übermittelt)

Kartographie: eigene Darstellung auf Grundlage ©
OpenStreetMap-Mitwirkende, CC-BY-SA

SVUDresden

Maßstab 1:20.000

November 2021 Anlage 1