



**Bebauungsplan Nr. 18
„Kirchsteigfeld“, 3. Änderung**

Erläuterungskarte zu den
textlichen Festsetzungen

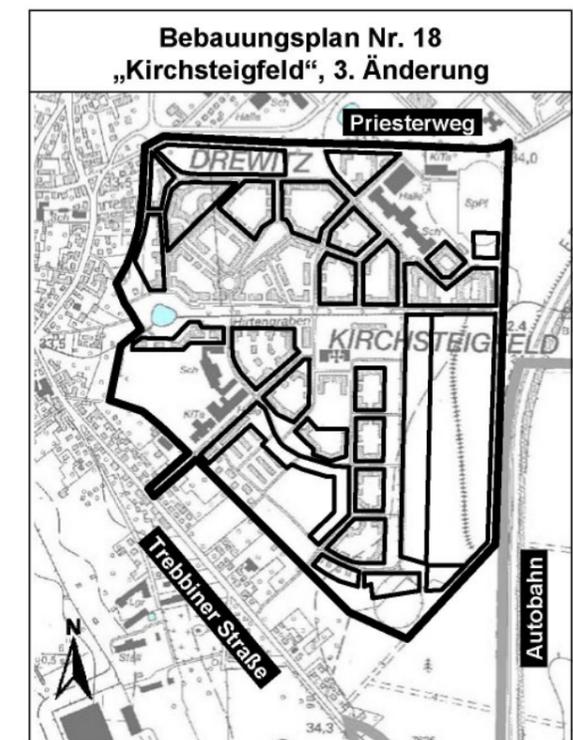

Stand: Dezember 2009
Satzungsbeschluss
gem. § 9 Abs. 8 BauGB

Der Oberbürgermeister
Fachbereich Stadtplanung und Bauordnung
Bereich Verbindliche Bauleitplanung
Friedrich-Ebert-Straße 79/81, 14469 Potsdam

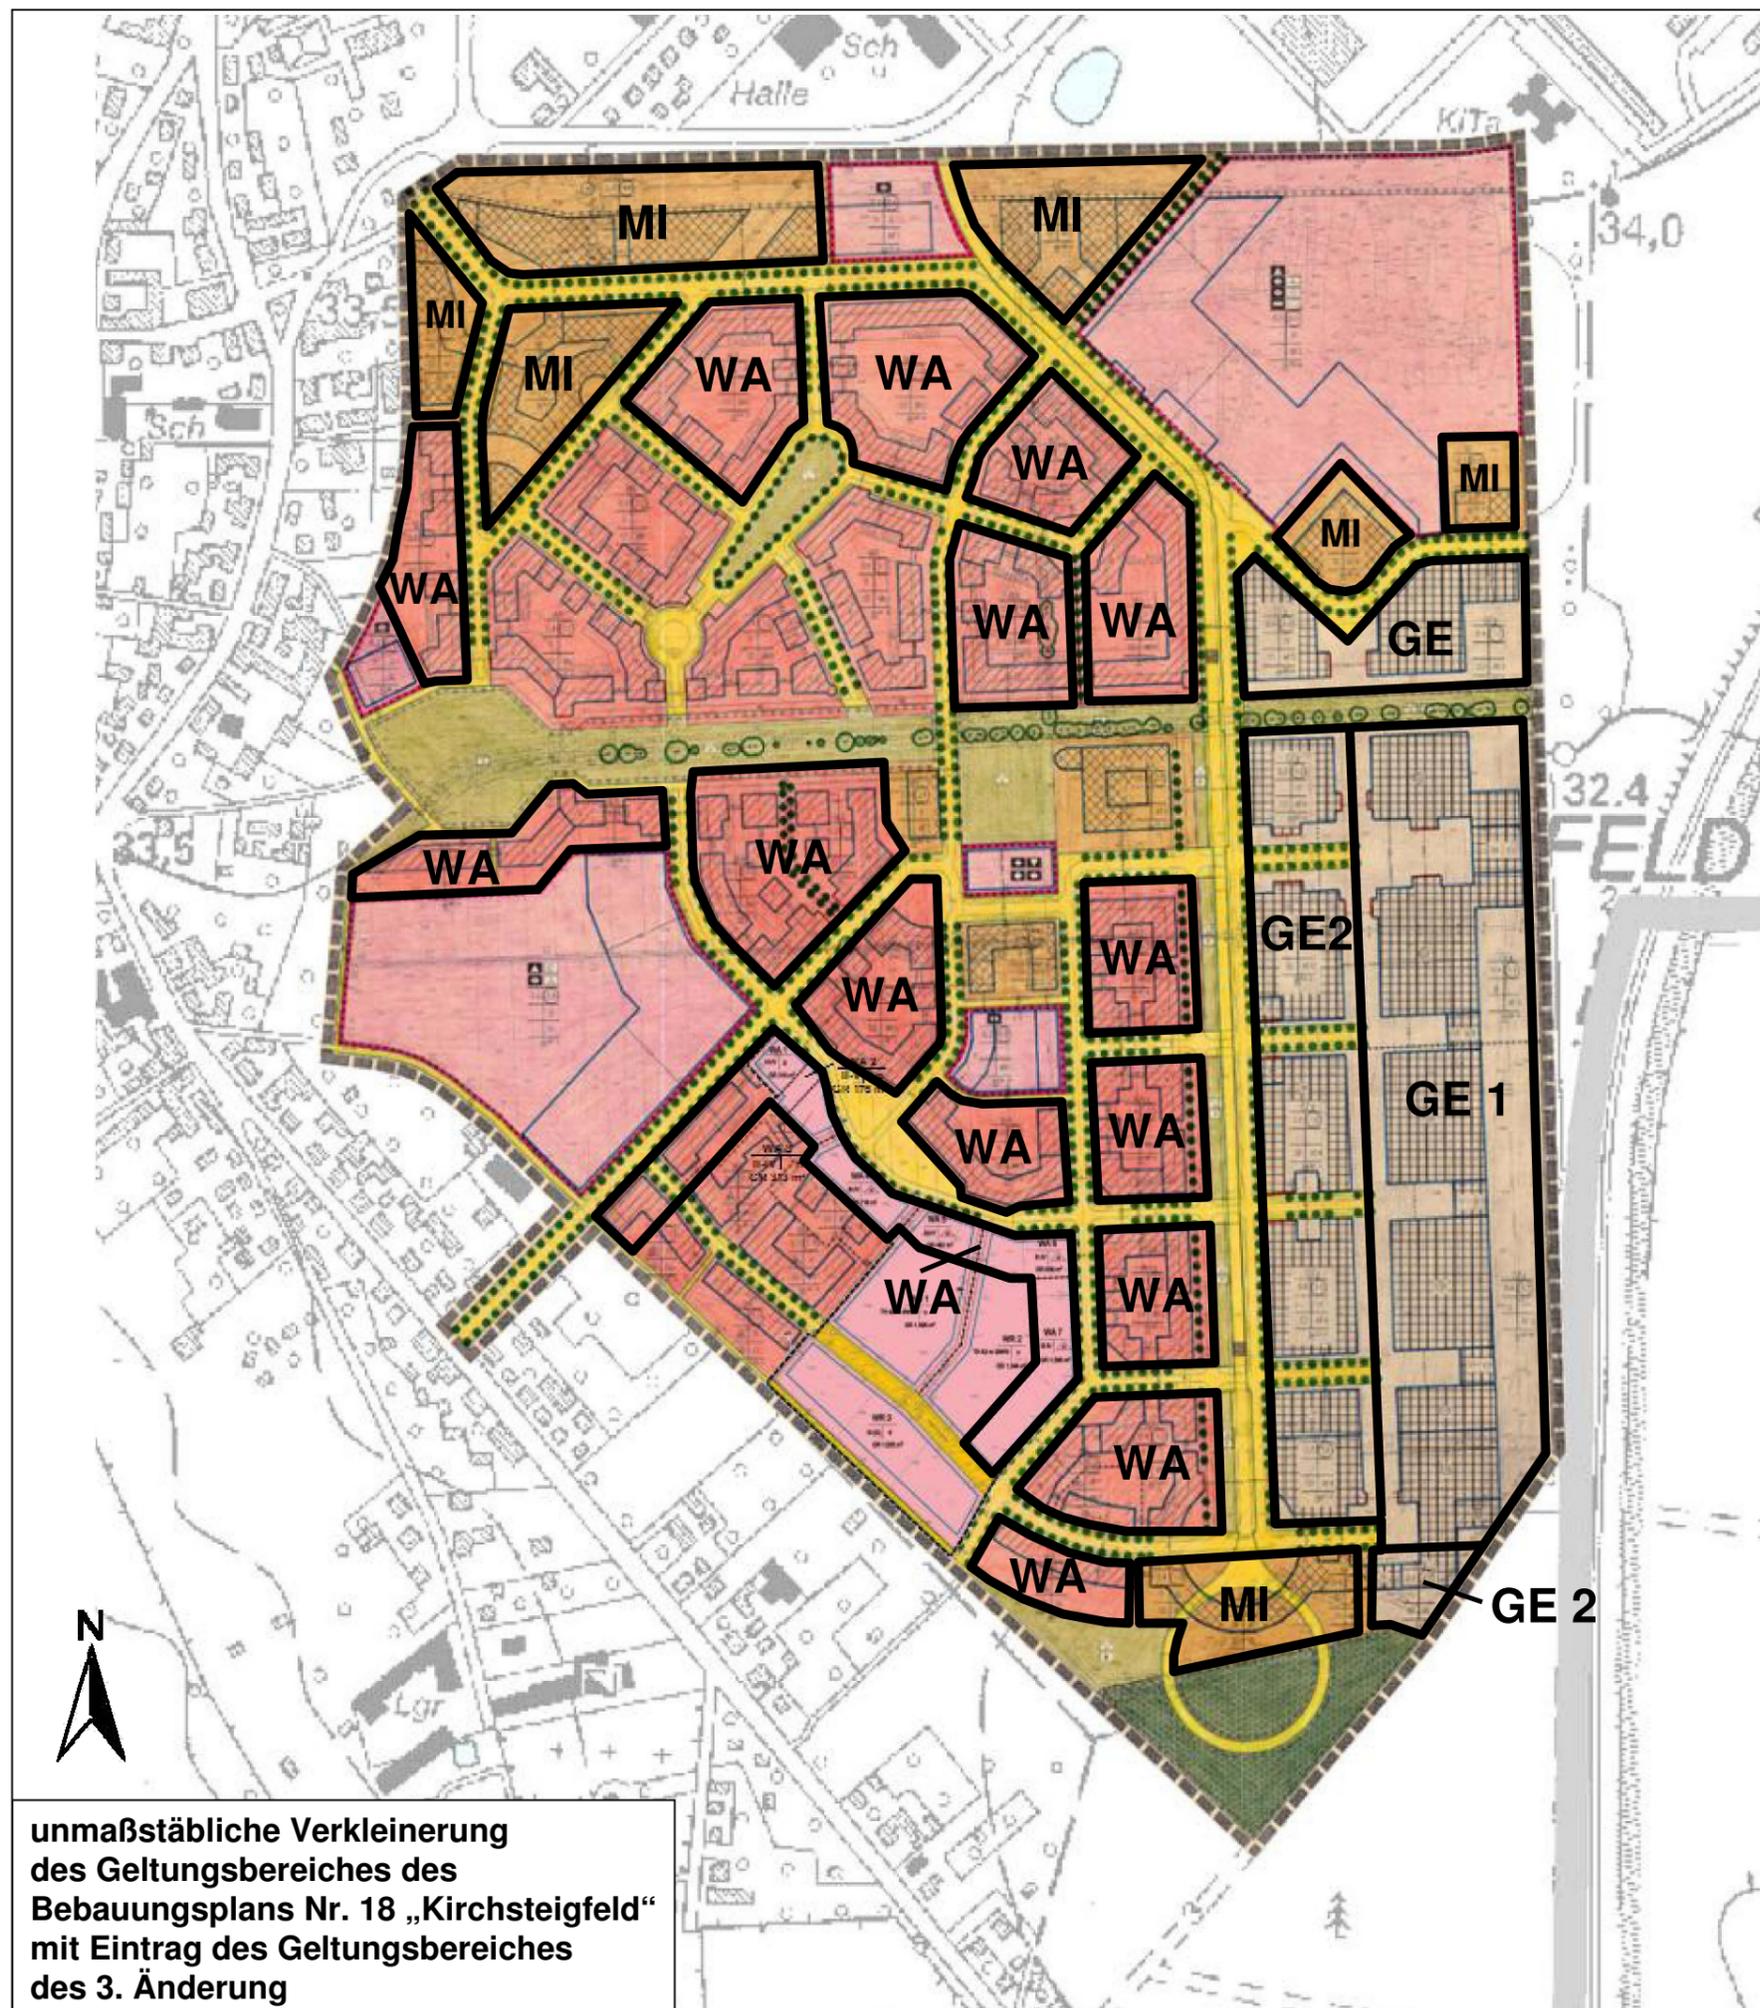

unmaßstäbliche Verkleinerung
des Geltungsbereiches des
Bebauungsplans Nr. 18 „Kirchsteigfeld“
mit Eintrag des Geltungsbereiches
des 3. Änderung