


PLANZEICHNUNG

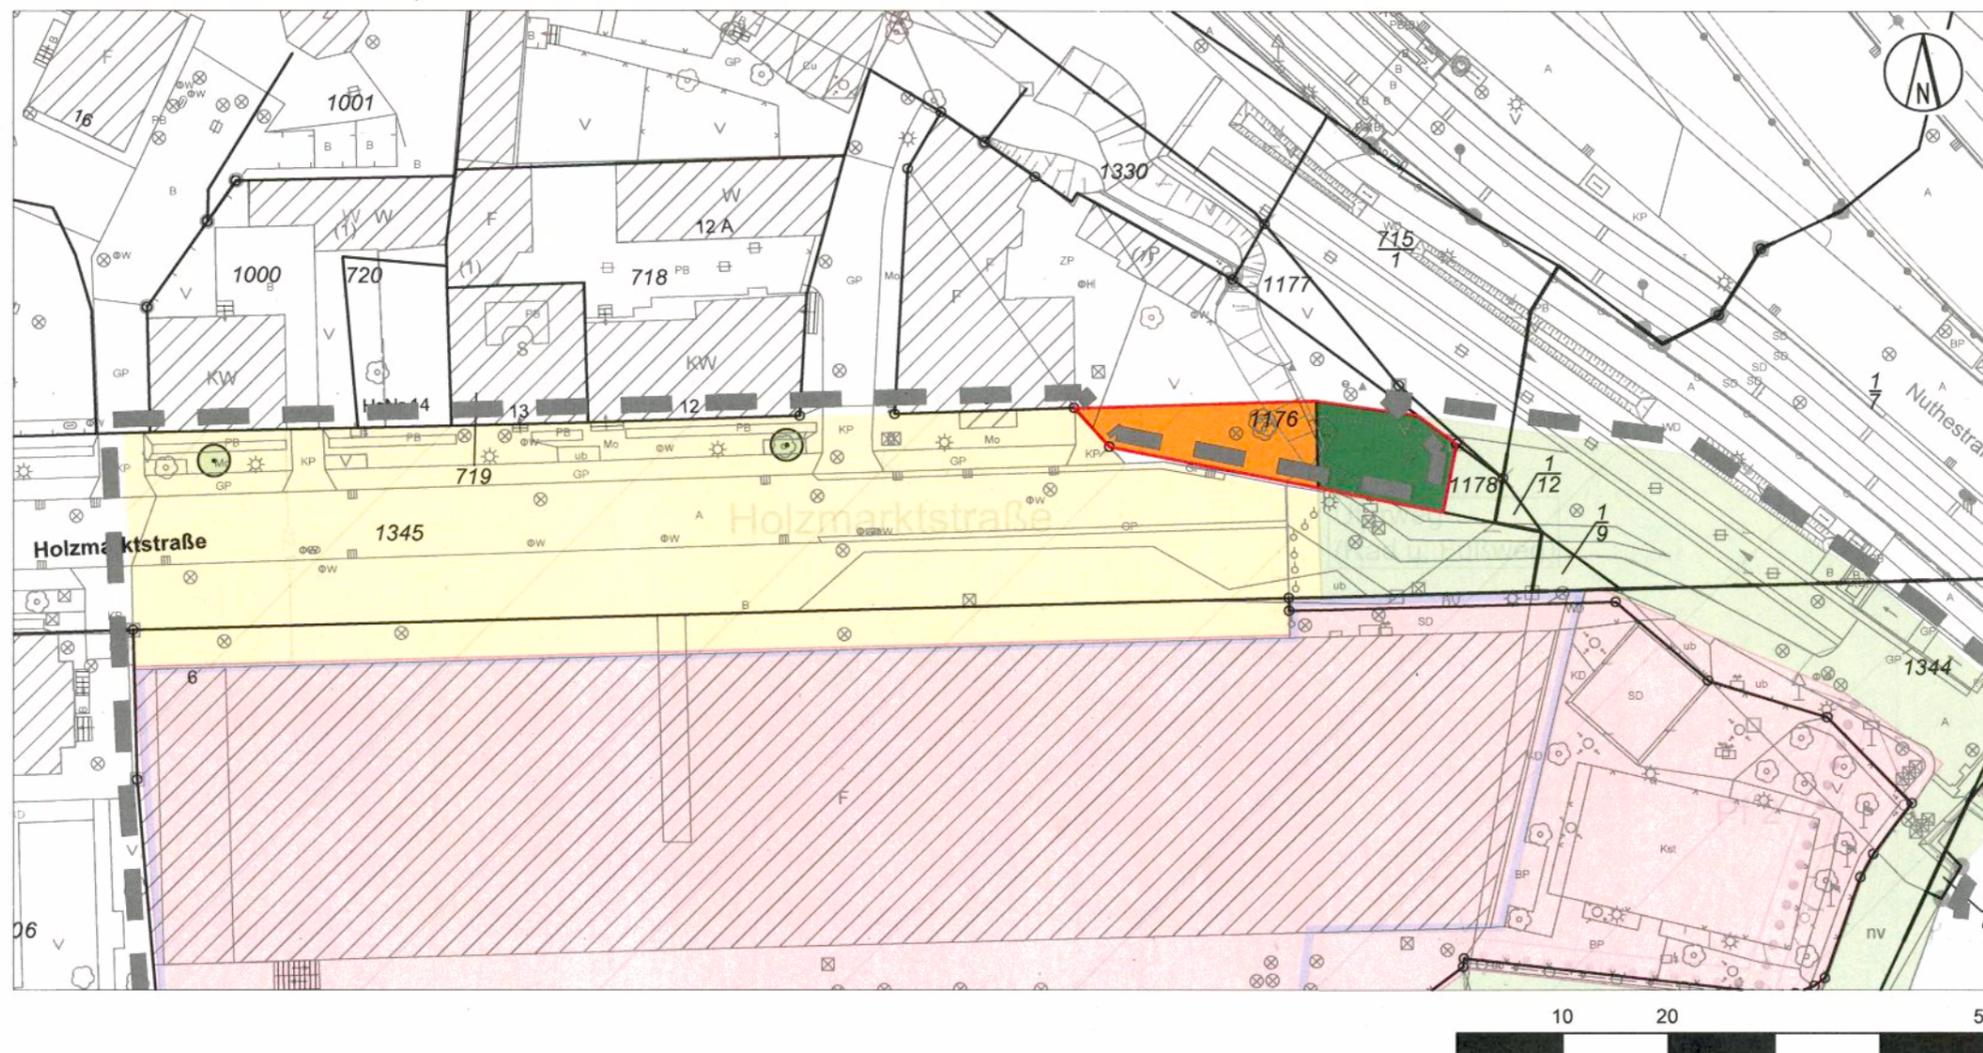


**Bebauungsplan Nr. 27 "Türkstraße"**  
**2. Änderung, Teilbereich Holzmarktstraße**

Planzeichenerklärung

- Umfang der aufzuhebenden Festsetzungen:
- Öffentlicher Straßenraum
- Öffentliche Grünfläche

- Geltungsbereich des Bebauungsplans Nr. 27 "Türkstraße" 1. Änderung nach Aufhebung der Festsetzungen
- Übernahme Darstellung rechtsverbindlicher Bebauungsplan Nr. 27 "Türkstraße" 1. Änderung

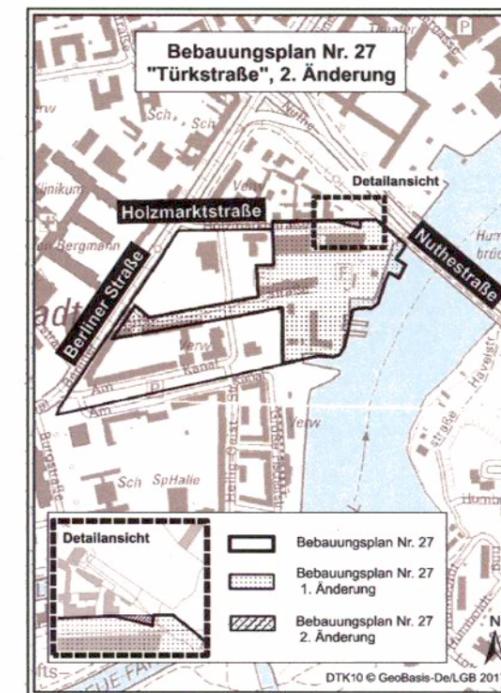

Übersichtsplan zum Bebauungsplan Nr. 27 "Türkstraße" Geltungsbereich 2. Änderung

VERFAHRENSVERMERKE

1. KATASTERVERMERK

Die verwendete Planunterlage enthält den Inhalt des Liegenschaftskatasters mit Stand vom 10.11.17 und weist die planungsrelevanten baulichen Anlagen sowie Straßen, Wege und Plätze vollständig nach. Sie ist hinsichtlich der planungsrelevanten Bestandteile geometrisch einwandfrei. Die Übertragbarkeit der neuzubildenden Grenzen in die Örtlichkeit ist einwandfrei möglich.

Potsdam, den 13.11.17  
Hersteller der Planunterlage



2. AUSFERTIGUNG

Die Stadtverordnetenversammlung hat auf ihrer Sitzung am 08.11.2017 die Abwägung der vorgebrachten Stellungnahmen der Öffentlichkeit sowie der Behörden und sonstigen Träger öffentlicher Belange geprüft und den Bebauungsplan gemäß § 10 BauGB als Satzung beschlossen und die Begründung gebilligt. Der Bebauungsplan wird hiermit ausgefertigt.

Potsdam, den 13.11.17  
Oberbürgermeister

3. BEKANNTMACHUNG

Der Satzungsbeschluss zum Bebauungsplan sowie die Stelle, bei der der Bebauungsplan auf Dauer während der Dienststunden von jedermann eingesehen werden kann und über dessen Inhalt Auskunft zu erhalten ist, sind am 30.11.2017 im Amtsblatt für die Landeshauptstadt Potsdam Nr. 11.2017 ortsüblich bekannt gemacht worden. In der Bekanntmachung ist auf die Geltendmachung der Verletzung von Verfahrens- und Formvorschriften und von Mängeln der Abwägung sowie auf die Rechtsfolgen (§ 215 Abs. 2 BauGB) und weiter auf Fälligkeit und Erlöschen von Schadensansprüchen (§ 44 BauGB) hingewiesen worden. Der Bebauungsplan ist mit der Bekanntmachung in Kraft getreten.

Potsdam, den 7.12.17  
Oberbürgermeister

Stand: 26.07.2017  
Satzung

Landeshauptstadt Potsdam  
Fachbereich Stadtplanung und Stadterneuerung  
Bereich Verbindliche Bauleitplanung