




Landeshauptstadt  
Potsdam

# Brandenburger Straße

Kreuzung Dortustraße

Anlage zu

© Landeshauptstadt Potsdam 2018  
geodatenservice@rathaus.potsdam.de

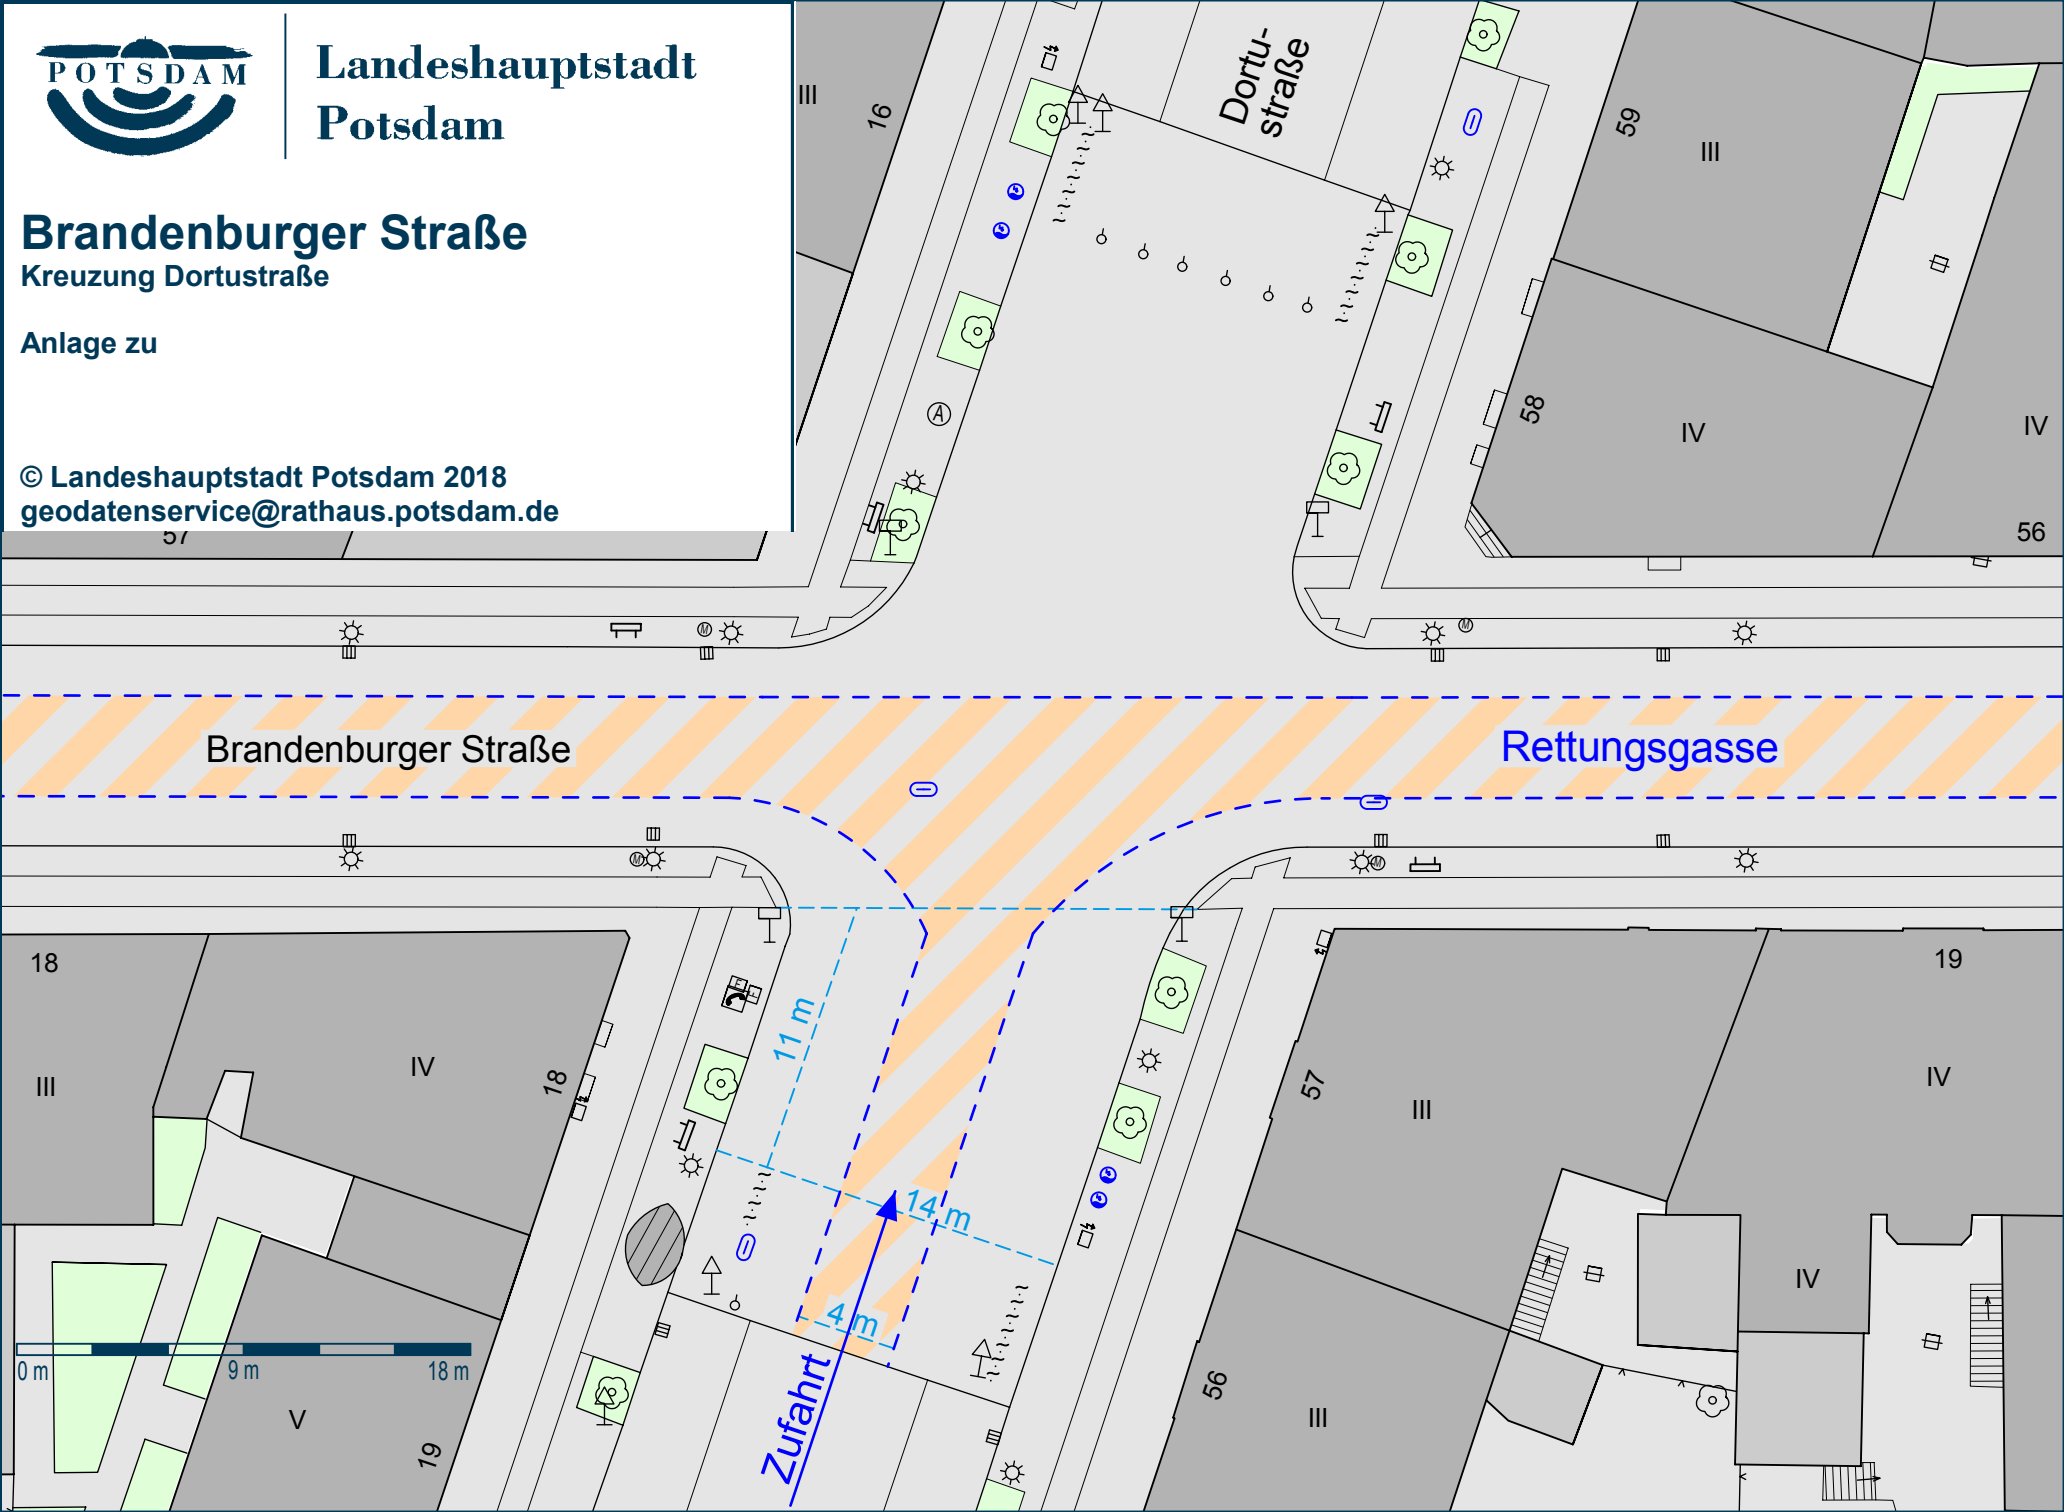

Brandenburger Straße

Rettungsgasse

Zufahrt

11 m

14 m

4 m

0 m 9 m 18 m