

Flächennutzungsplan

Erläuterungsplan Soziale Infrastruktur

Hilfe zur Erziehung

- teilstationäre Hilfe
- stationäre Hilfe
- ambulante Angebote

Sozialräume der Stadt Potsdam

- I - Nördliche Ortsteile und Sacrow
- II - Potsdam Nord
- III - Potsdam West / Innenstadt / Nördliche Vorstädte
- IV - Babelsberg und Zentrum Ost
- V - Stern / Drewitz / Kirchsteigfeld
- VI - Schlaatz / Waldstadt I + II / Potsdam Süd


Verkehrstrassen

- Autobahn
- Deutsche Bahn AG
- Strasse

Nachrichtliche Übernahme der Daten aus dem Geschäftsbereich Soziales, Jugend, Gesundheit, Ordnung und Sicherheit (G 3) 35 FB Kinder, Jugend und Familie

- Aktualisierung am 04.08.2006
- Aktualisierung März 2007
- Aktualisierung 28.07.2009
- Aktualisierung Mai 2010


Die Inhalte des Erläuterungsplanes sind Bestandteil der Begründung des Flächennutzungsplanes.

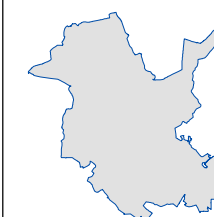

Flächennutzungsplan

Fachbereich Stadtplanung und Stadterneuerung
Bereich Stadtentwicklung - Verkehrsentwicklung
14461 Potsdam
E-Mail: Stadtentwicklung@Rathaus.Potsdam.de
www.potsdam.de/stadtentwicklung

Stand: 30.01.2013

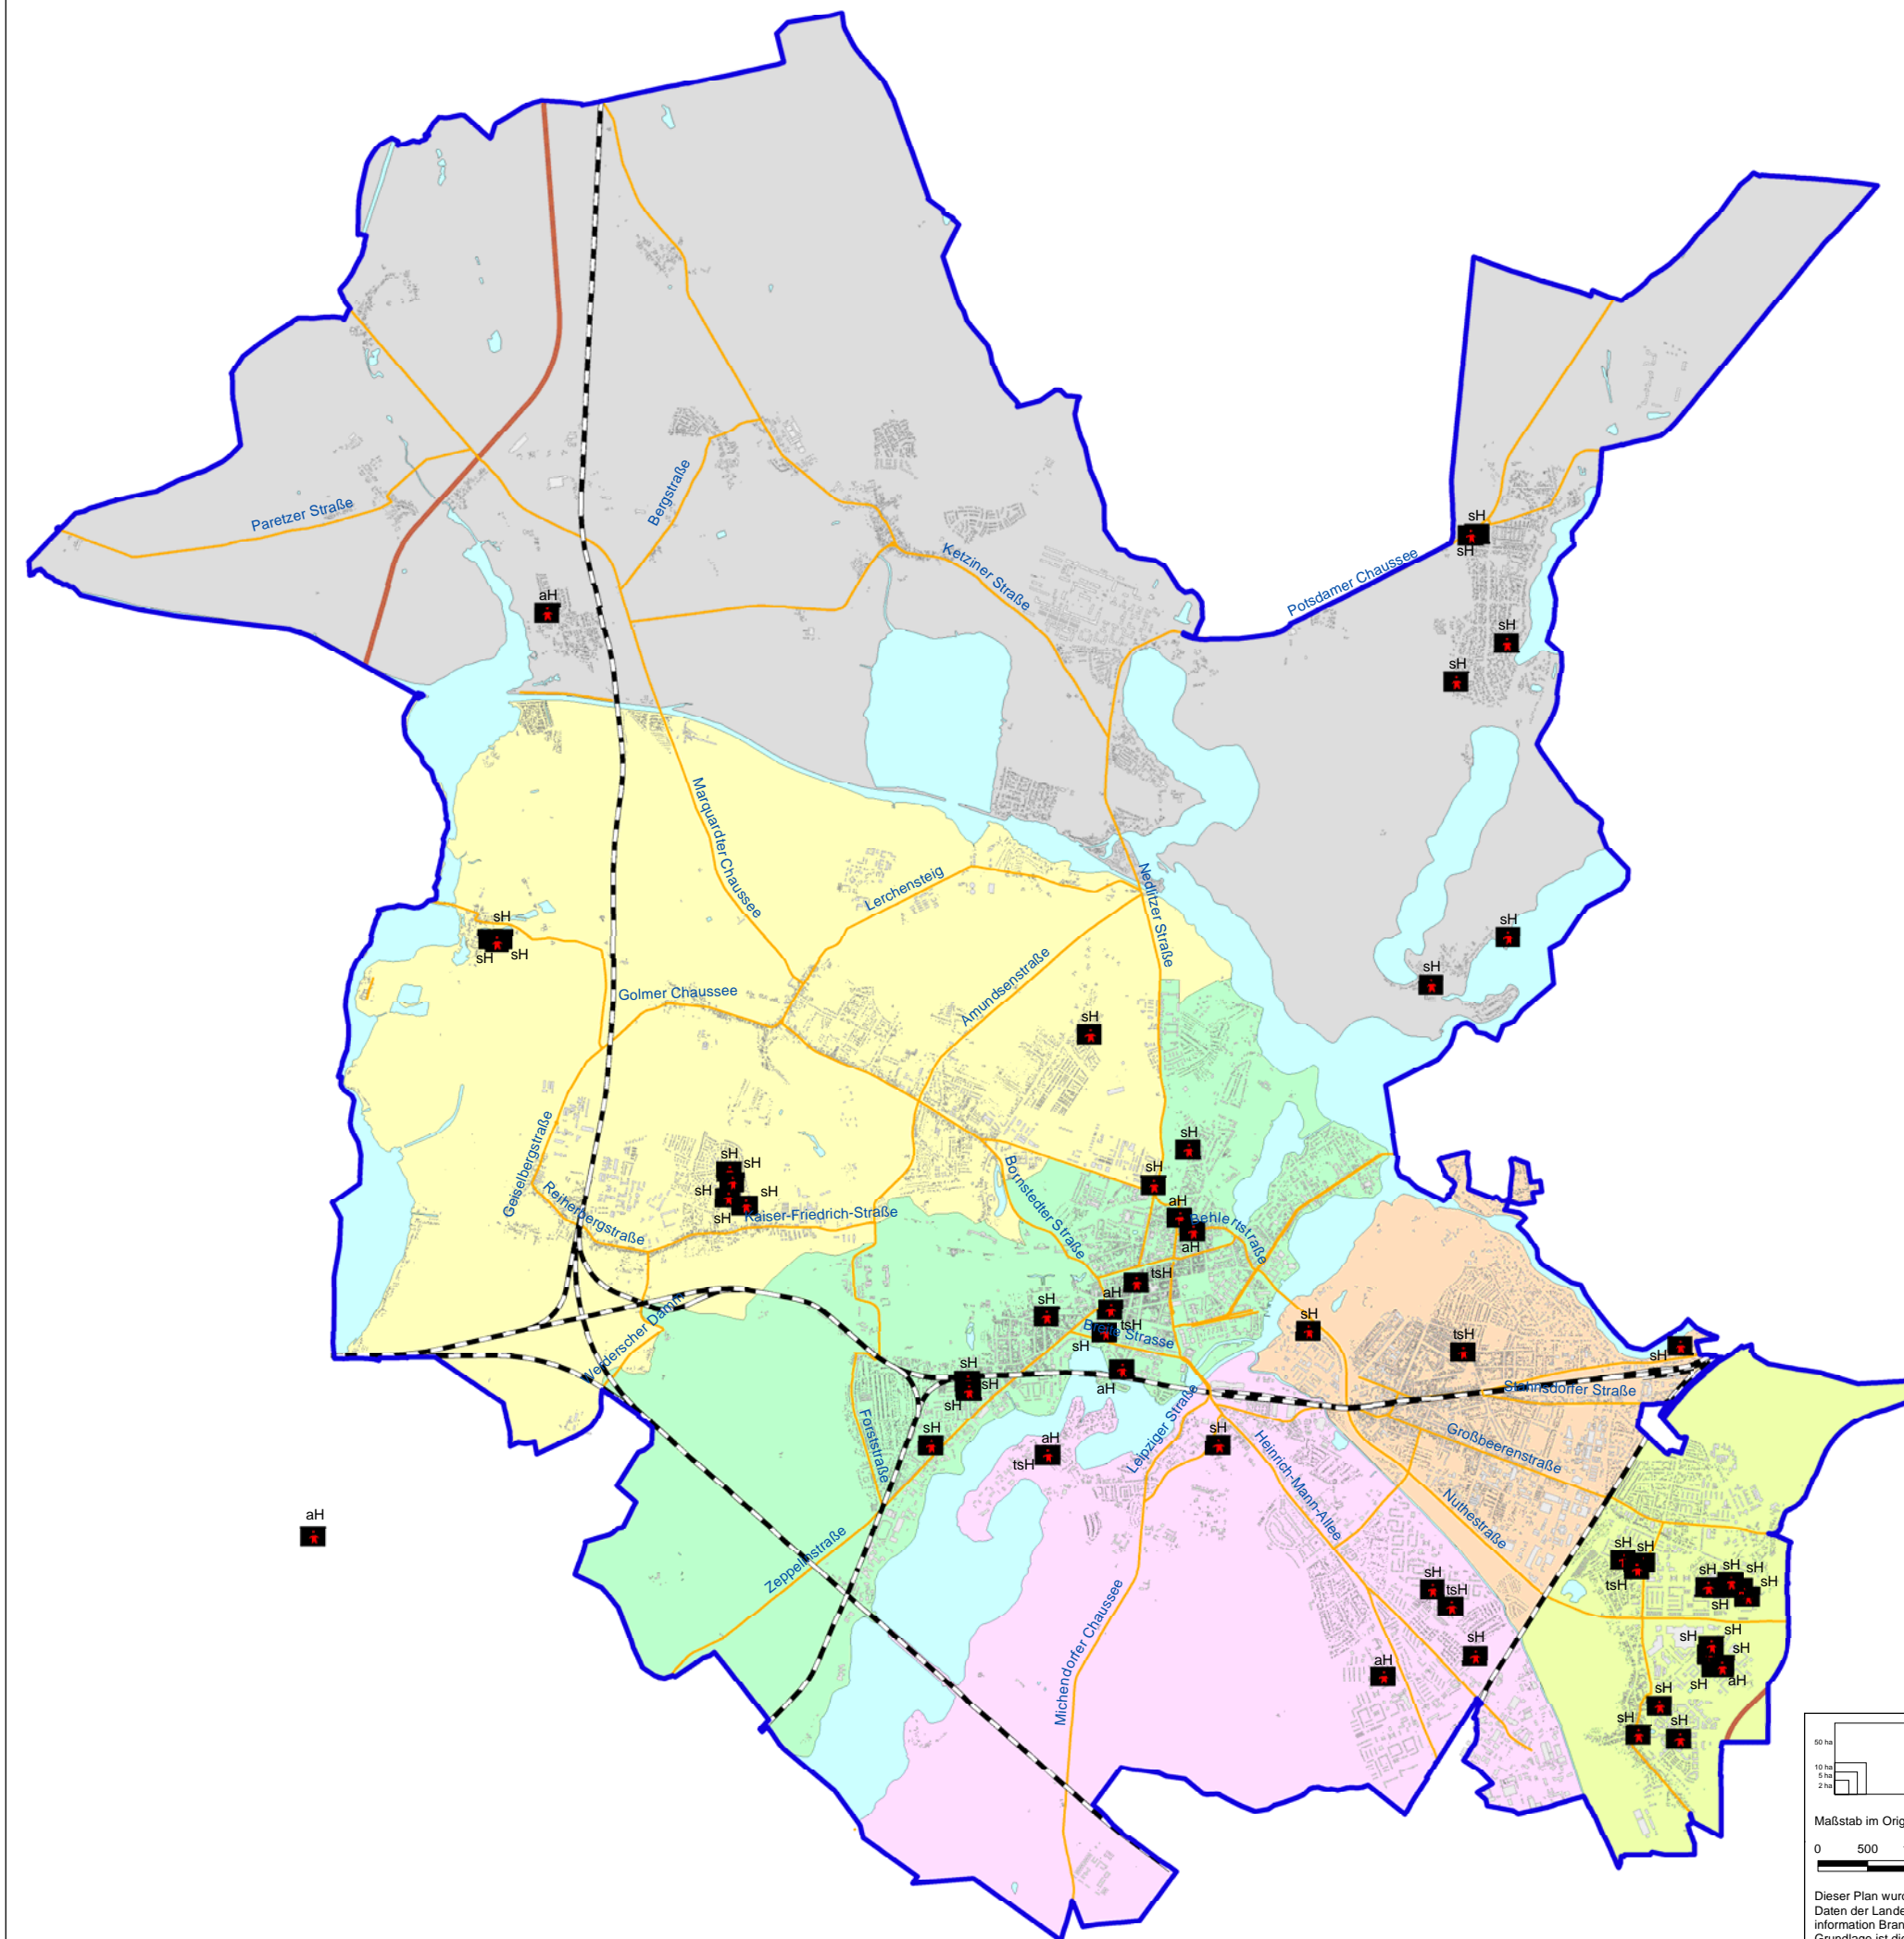

50 ha
10 ha
5 ha
2 ha

Maßstab im Original 1:70.000

0 500 1.000 1.500 2.000 Meter

Dieser Plan wurde auf der Grundlage der Daten der Landesvermessung und Geobasisinformation Brandenburg (LGB) erstellt. Grundlage ist die topographische Karte im Maßstab 1:25.000 (TK 25).