

# Flächennutzungsplan

## Erläuterungsplan Grünflächen

- LR Landschaftsraum
- ÜB Grünanlage überörtlicher Bedeutung

Freianlage örtlicher Bedeutung mit uneingeschränktem Charakter

- Spielplatz
- Stadtplatz, Nachbarschaftspark (NP)

Freianlage örtlicher Bedeutung mit eingeschränktem Charakter

- Friedhof
- Sportplatz, Wassersportanlage und andere Sportanlage
- Dauerkleingarten

sonstige Grünflächen

- Allee
- Grünfläche
- Sonderbaufläche mit hohem Grünanteil / Erholungsgärten
- Landwirtschaftsfläche
- historische Parkfläche
- Waldfläche

Grünverbindungen


- Grünzug überörtlicher Bedeutung
- Grünzug örtlicher Bedeutung mit Anschluss zum benachbarten Raum

Handlungsbedarf

- "Krisenfläche", Lösung erforderlich
- Aufbau der Verbindung notwendig

Wasserfläche

Stadtgrenze

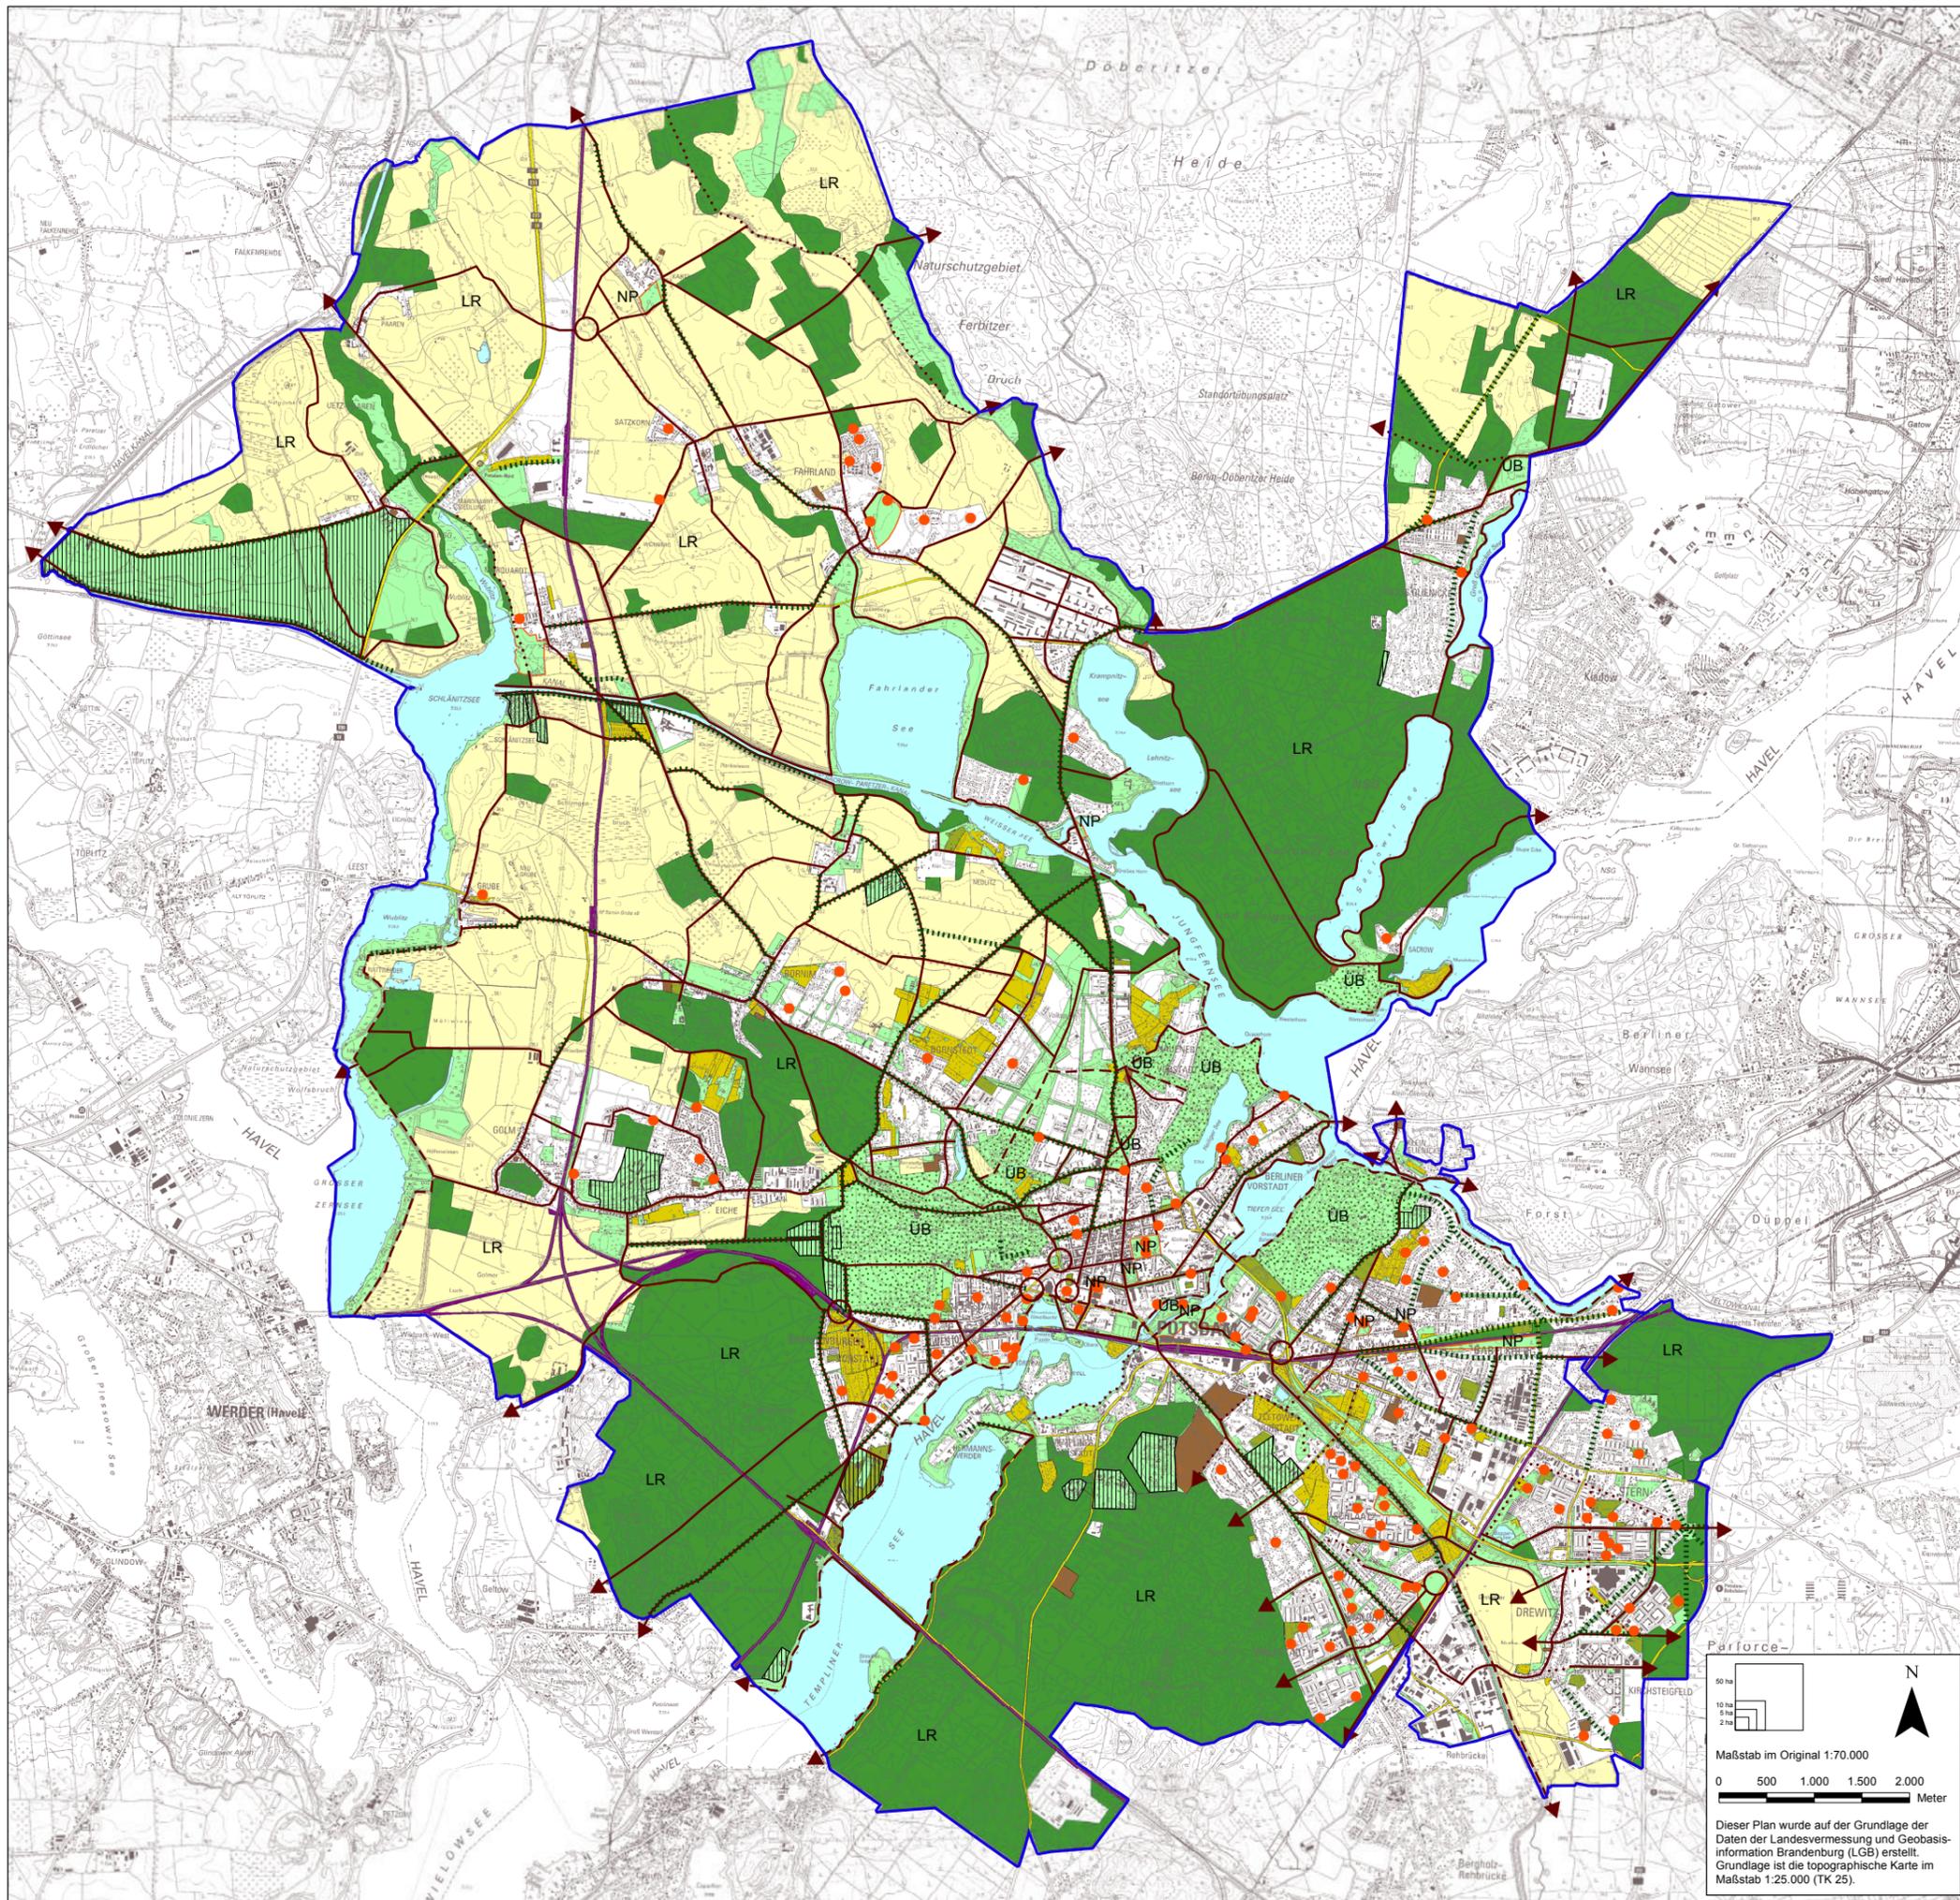

50 ha  
10 ha  
2 ha

Maßstab im Original 1:70.000

0 500 1.000 1.500 2.000 Meter

Dieser Plan wurde auf der Grundlage der Daten der Landesvermessung und Geobasisinformation Brandenburg (LGB) erstellt. Grundlage ist die topographische Karte im Maßstab 1:25.000 (TK 25).



Flächennutzungsplan  
 Fachbereich Stadtplanung und Stadterneuerung  
 Bereich Stadtentwicklung - Verkehrsentwicklung  
 14461 Potsdam  
 E-Mail: [Stadtentwicklung@Rathaus.Potsdam.de](mailto:Stadtentwicklung@Rathaus.Potsdam.de)  
[www.potsdam.de/stadtentwicklung](http://www.potsdam.de/stadtentwicklung)  
 Stand: 30.01.2013