


**Bebauungsplan Nr. 11 „Bornim-Hügelweg“
2. (vereinfachte) Änderung**

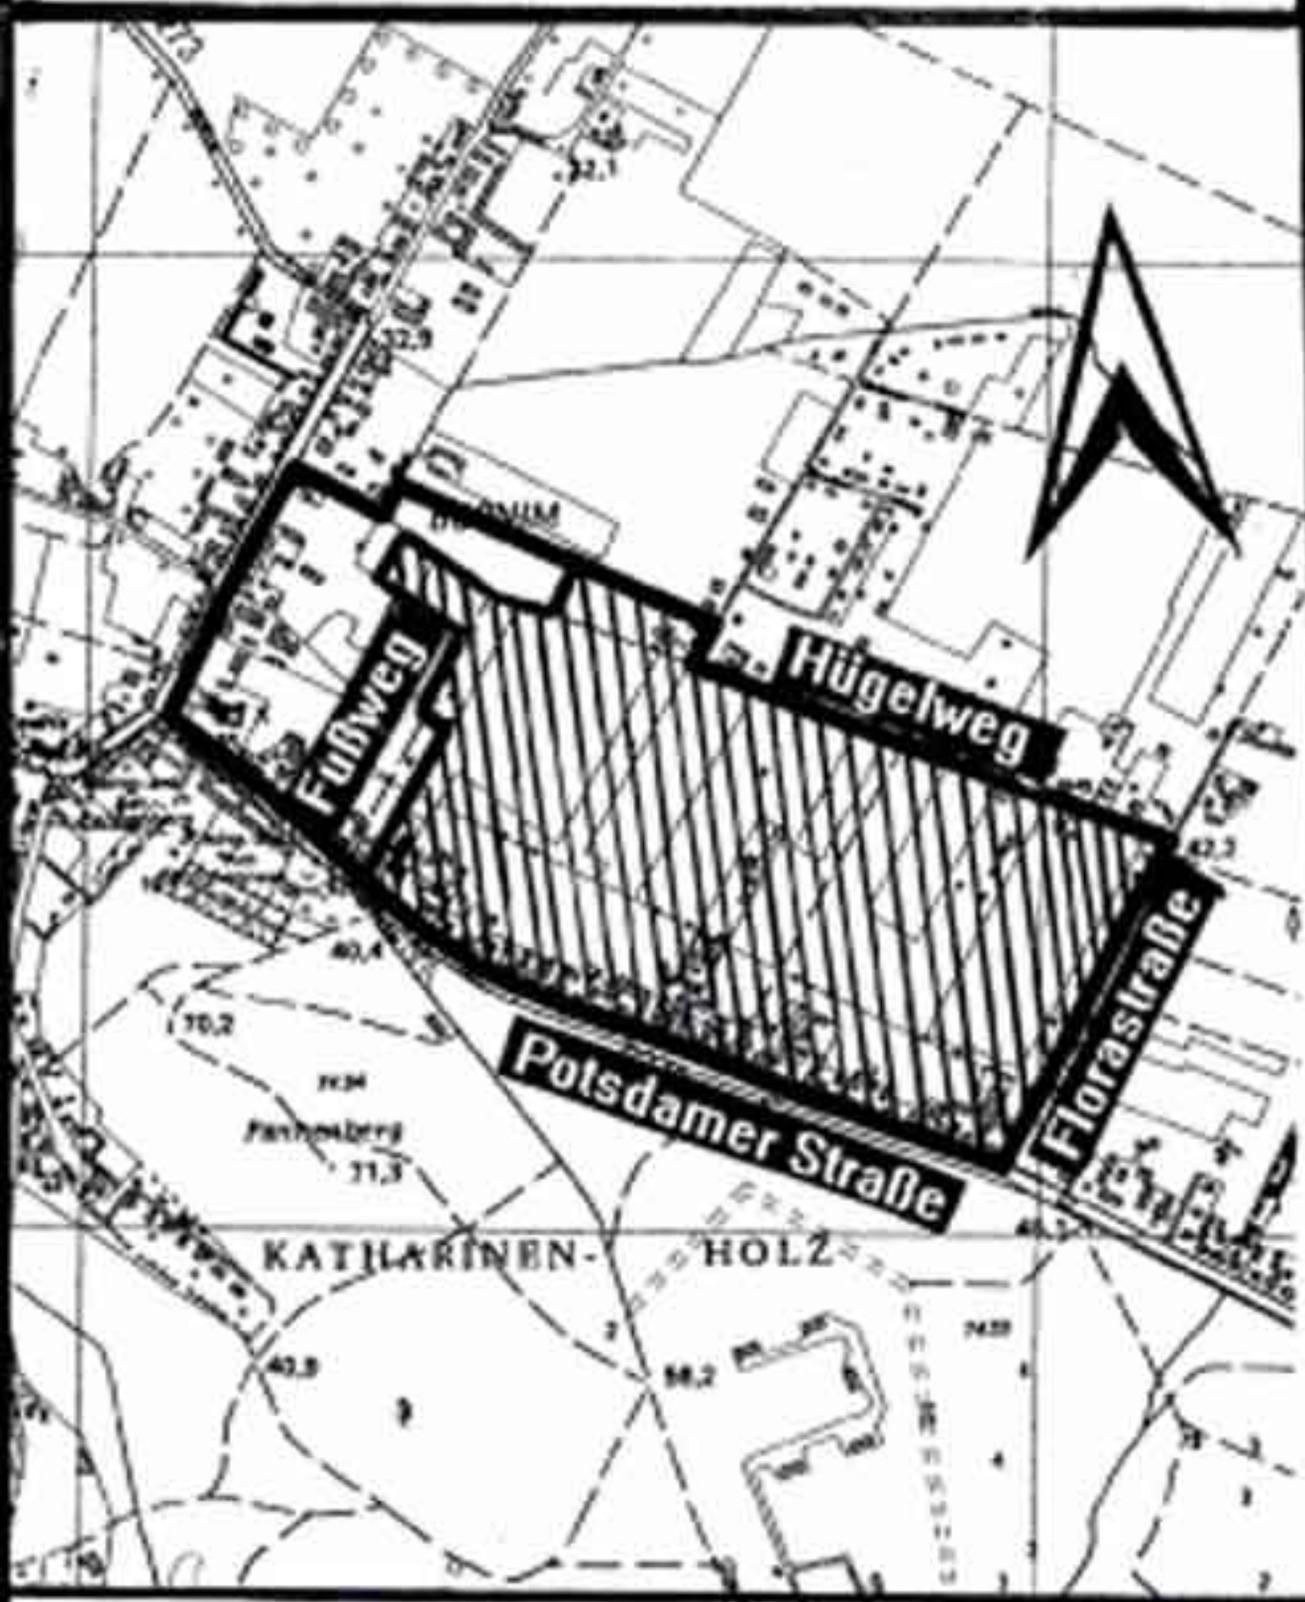

2. (vereinfachte) Änderung