


LEGENDE

	Fahrbahn (Asphalt)
	Parken (Pflaster)
	Gehweg Platz (Pflaster)
	wassergebundene Decke
	Grünflächen
	Laub- Nadelbaum
	Fahrradständer Sitzbank
	Straßenbeleuchtung
	Richtungsfeld Aufmerksamkeitsfeld mit Kontraststreifen
	Hochbord
	Abgrenzung Parken / Fahrbahn
	3 cm Bord
	3-reihige Pflasterzeile (Naturstein)

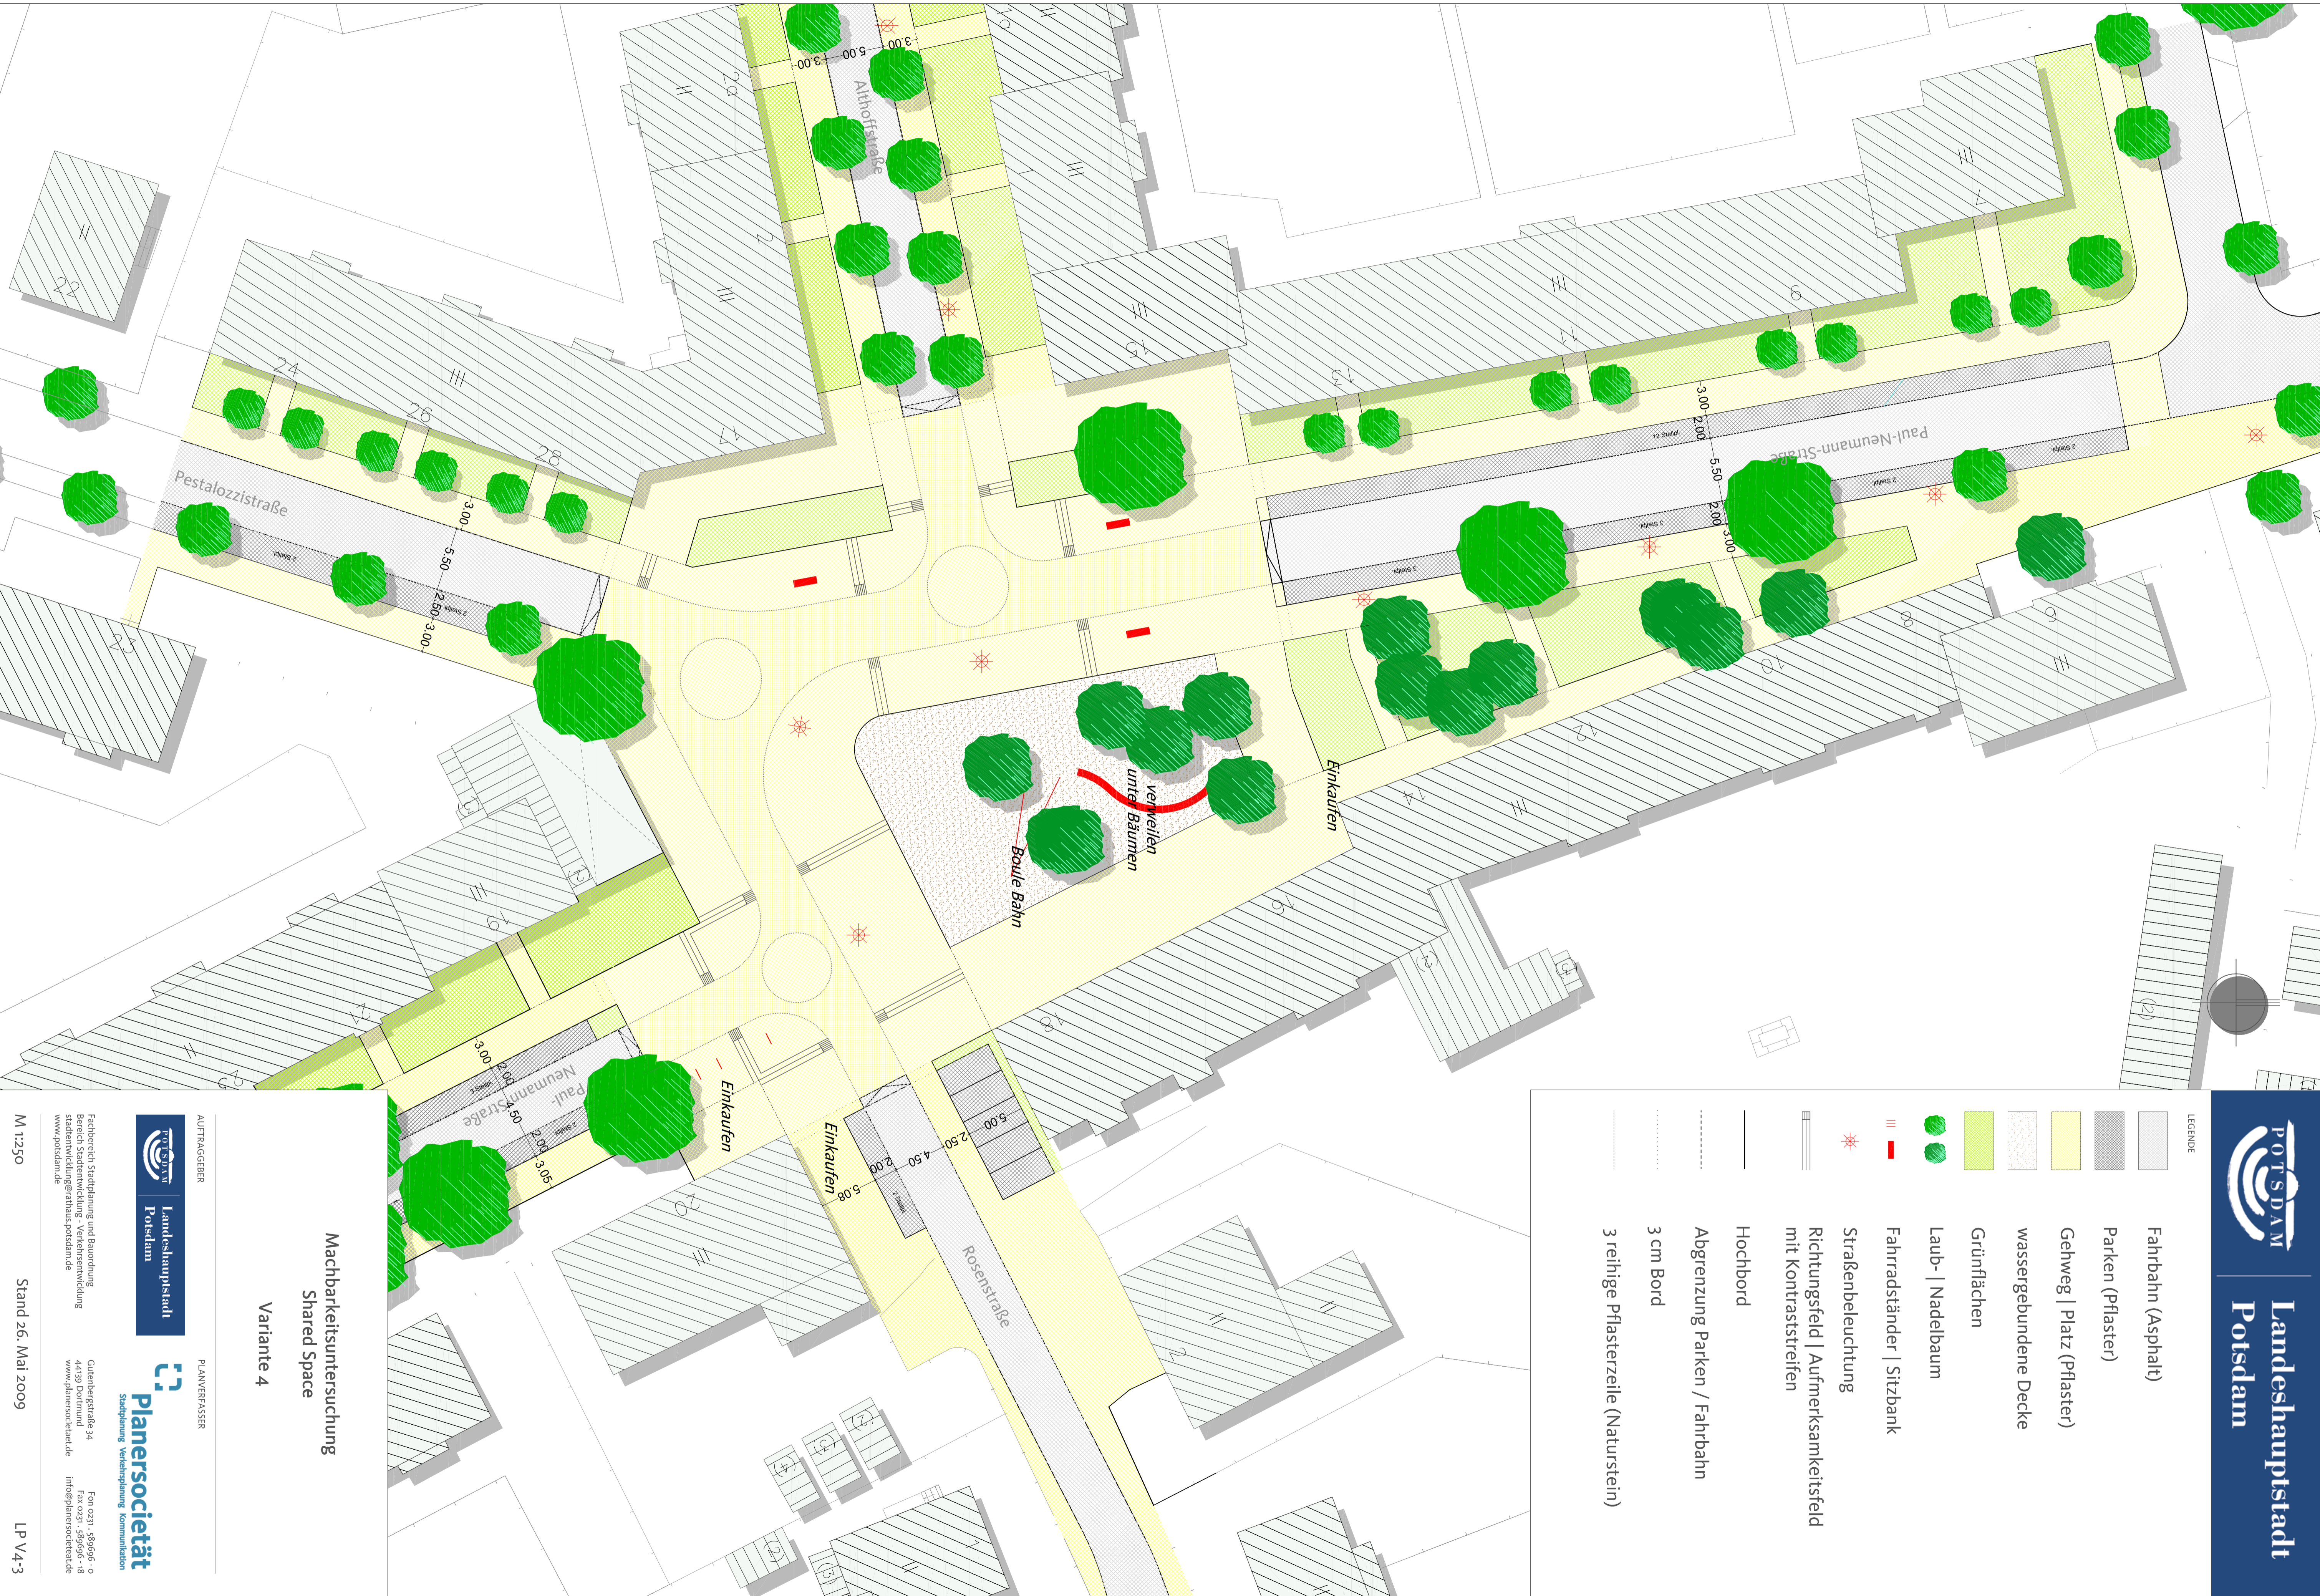

Machbarkeitsuntersuchung
Shared Space
Variante 4

AUFTRAGGEBER
**Landeshauptstadt
Potsdam**

Fachbereich Stadtplanung und Bauordnung
Bereich Stadtentwicklung - Verkehrsentwicklung
stadtentwicklung@rahus.potsdam.de
www.potsdam.de

PLANVERFASSER
Planersocietät
Stadtplanung Verkehrsplanung Kommunikation

Gutenbergrstraße 34
44139 Dortmund
www.planersocietat.de
Info@planersocietat.de