



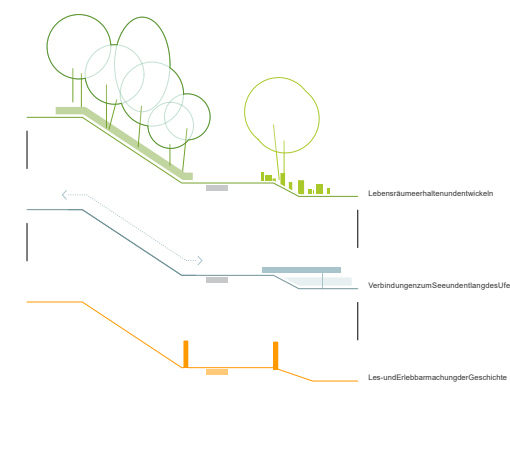


Annäherung Geschichten am Ufer

Bei der Gestaltung der öffentlichen Freiräume am Ufer des Griebnitzsees gilt es verschiedene, maßgebliche Aspekte zu berücksichtigen und trotz ihrer scheinbaren Widersprüchlichkeit zusammenzuführen. Dabei ist die Vergangenheit und Gegenwart des Ortes vielschichtig. Die Zukunft ist ebenfalls, in Zeiten des Klimawandels und der immer intensiveren Beanspruchung knapper werdender Freiräume.

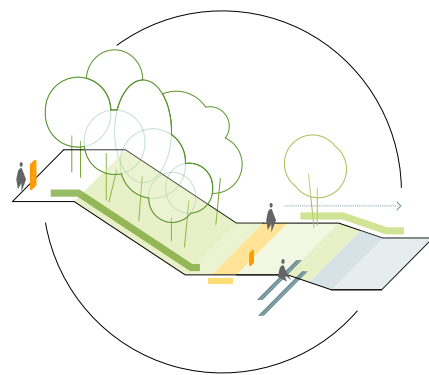

Konzept II Bündelung der Nutzungen


Die Wegeführung auf der Trasse des ehem. Postenweges minimiert die Eingriffe in den wertvollen Bestand. Die neuen Platz- und parkartigen Uferzugänge bündeln die Nutzung Weile Teiler. Uferlinie bleiben unberührt und werden vor einer Übernutzung geschützt. Ergänzt wird dies durch eine erzählerische Ebene der Geschichtsvermittlung.

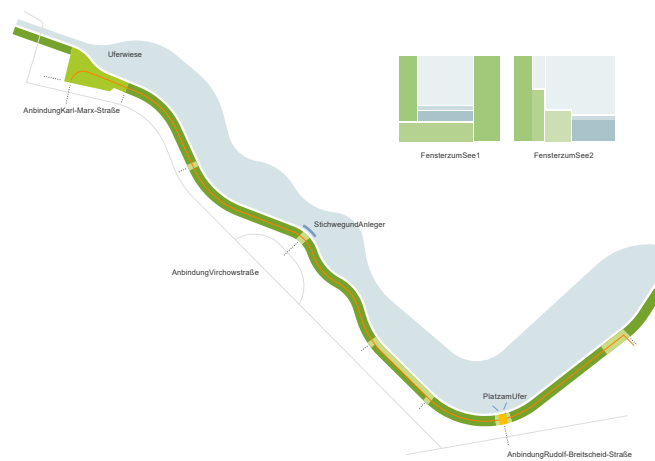



Konzept III Fenster zum See

Ausgehend vom dichten Grün entlang des Ufers entsteht eine Sequenz von charakteristischen sich zum See hin öffnenden Freiräumen. Der Blick auf den See, das Verweilen auf der Wiese, der Zugang zum Wasser wird durch den Kontrast zur dicht umrahmten Vegetation inszeniert. Entlang des Spazierweges staffelt sich das Bild vom Hang über die differenzierte Uferzone zur Weile des Sees.




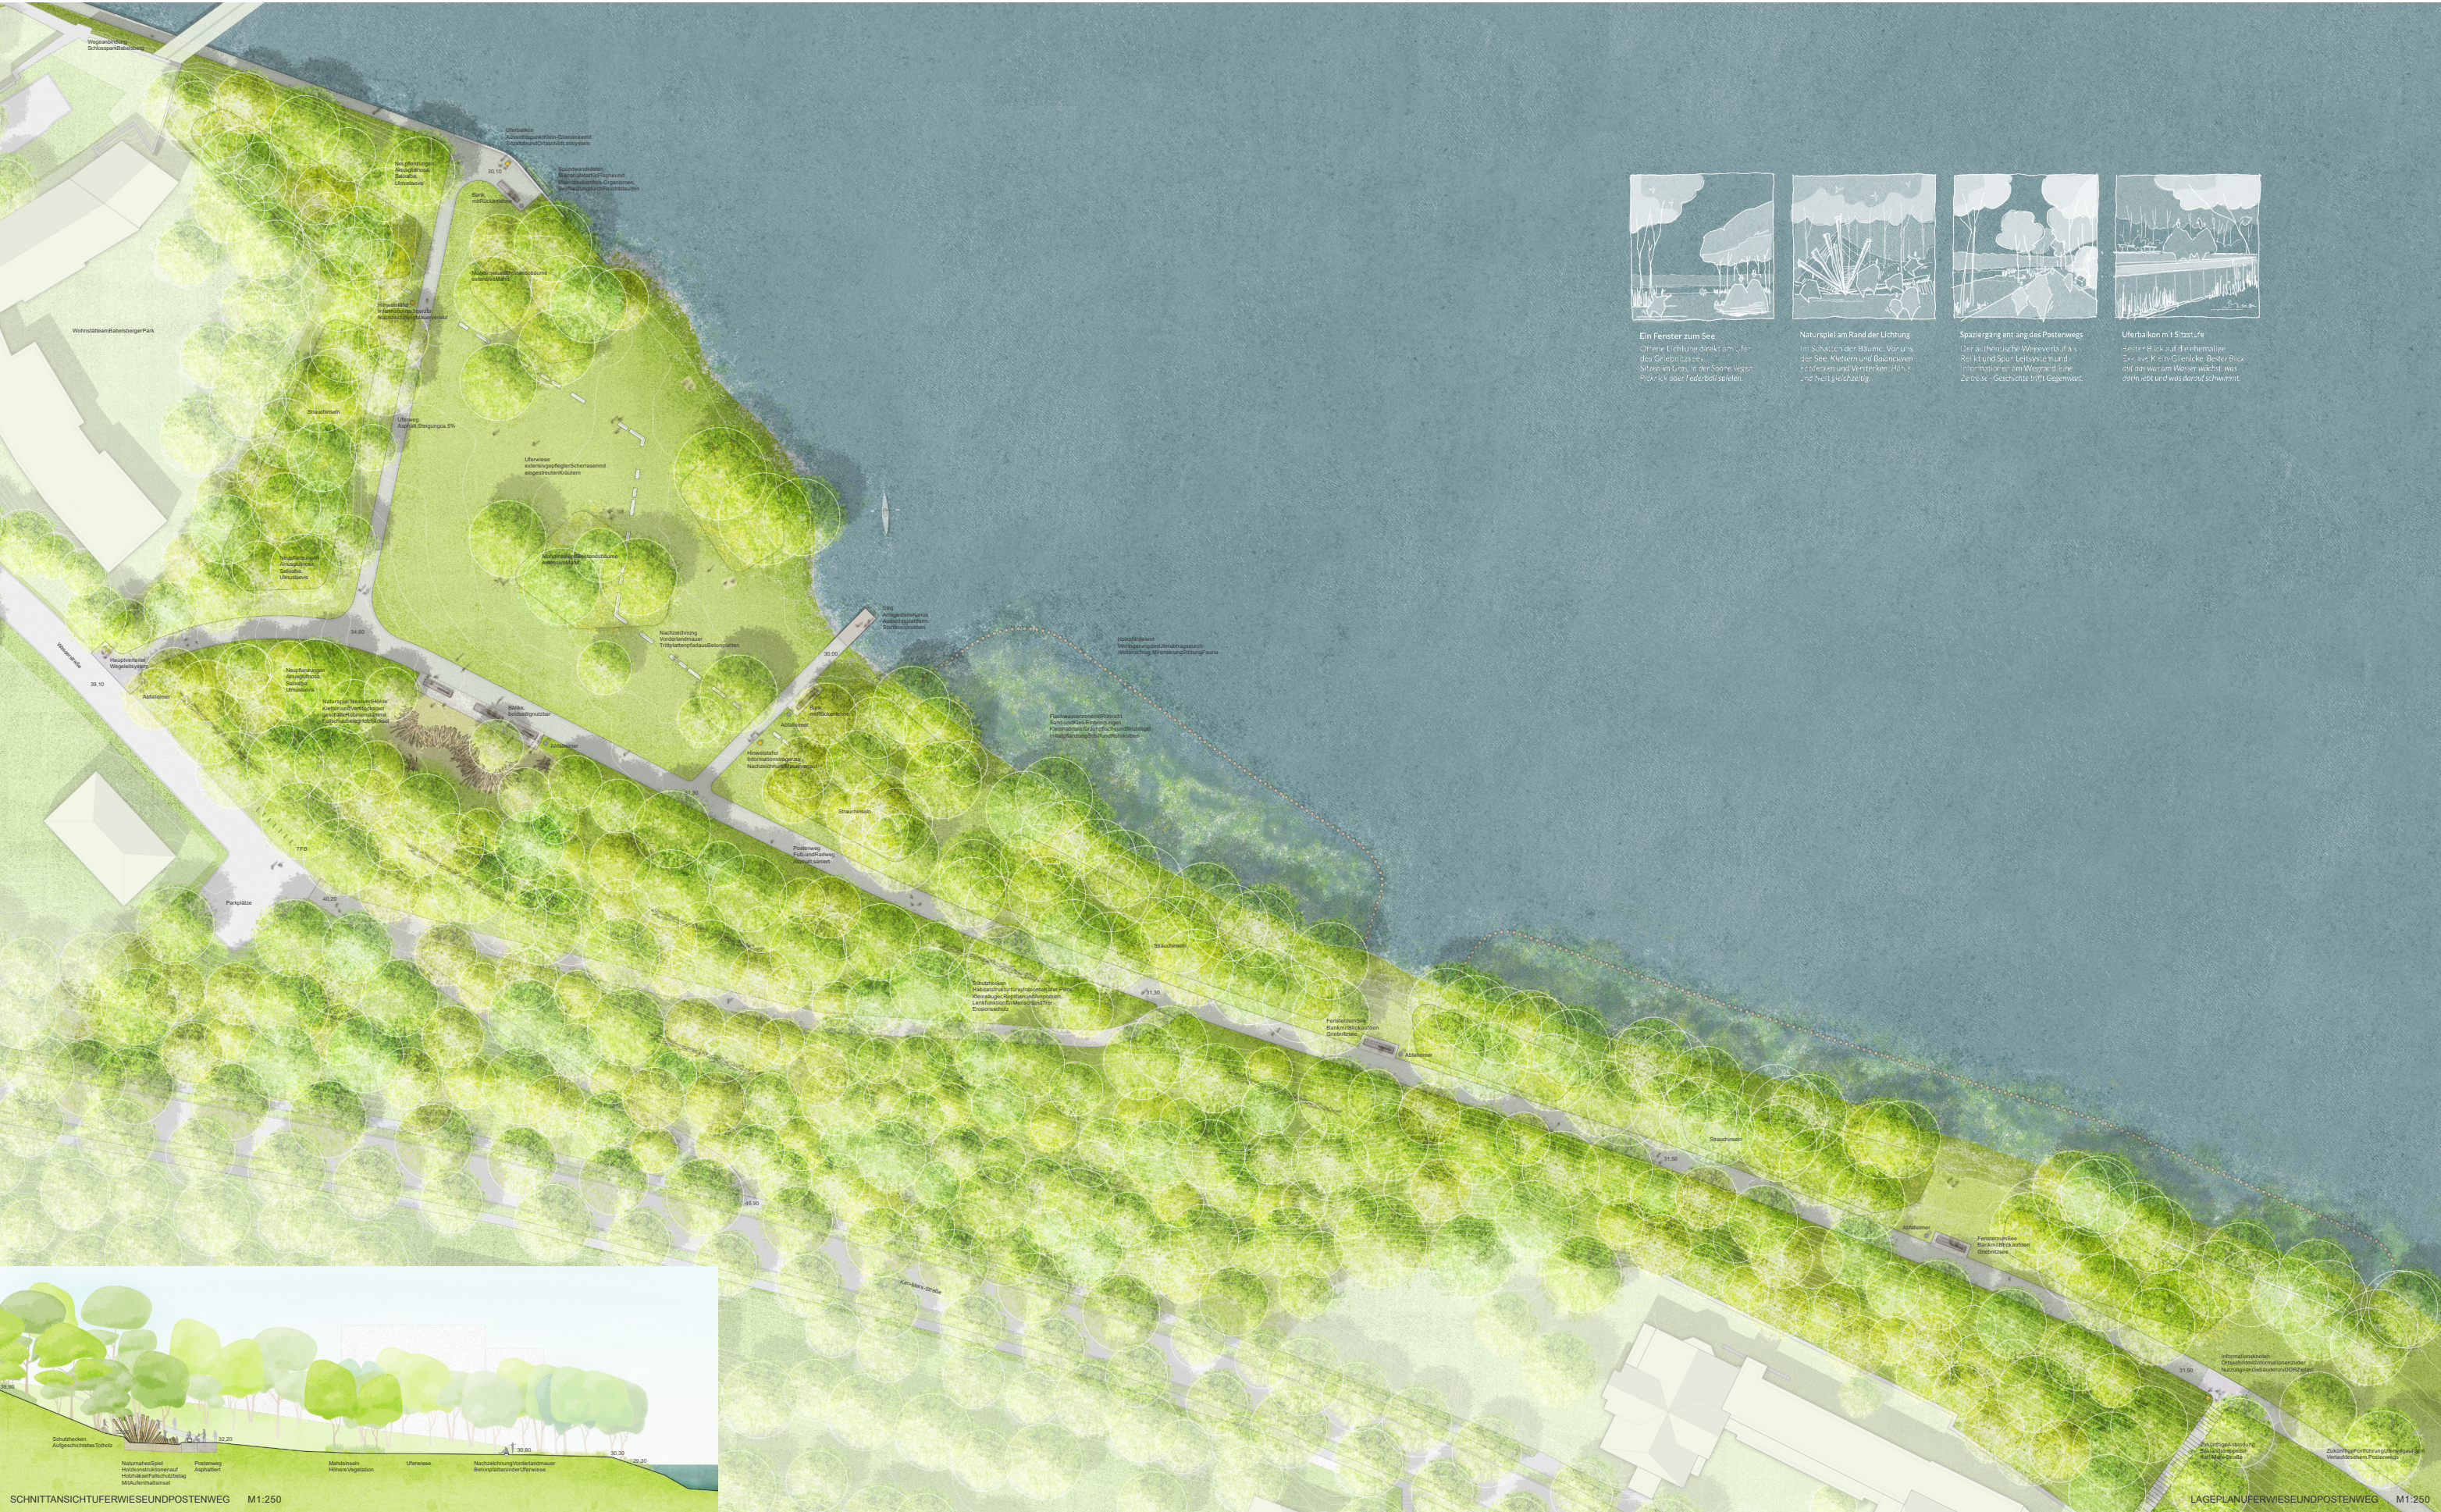

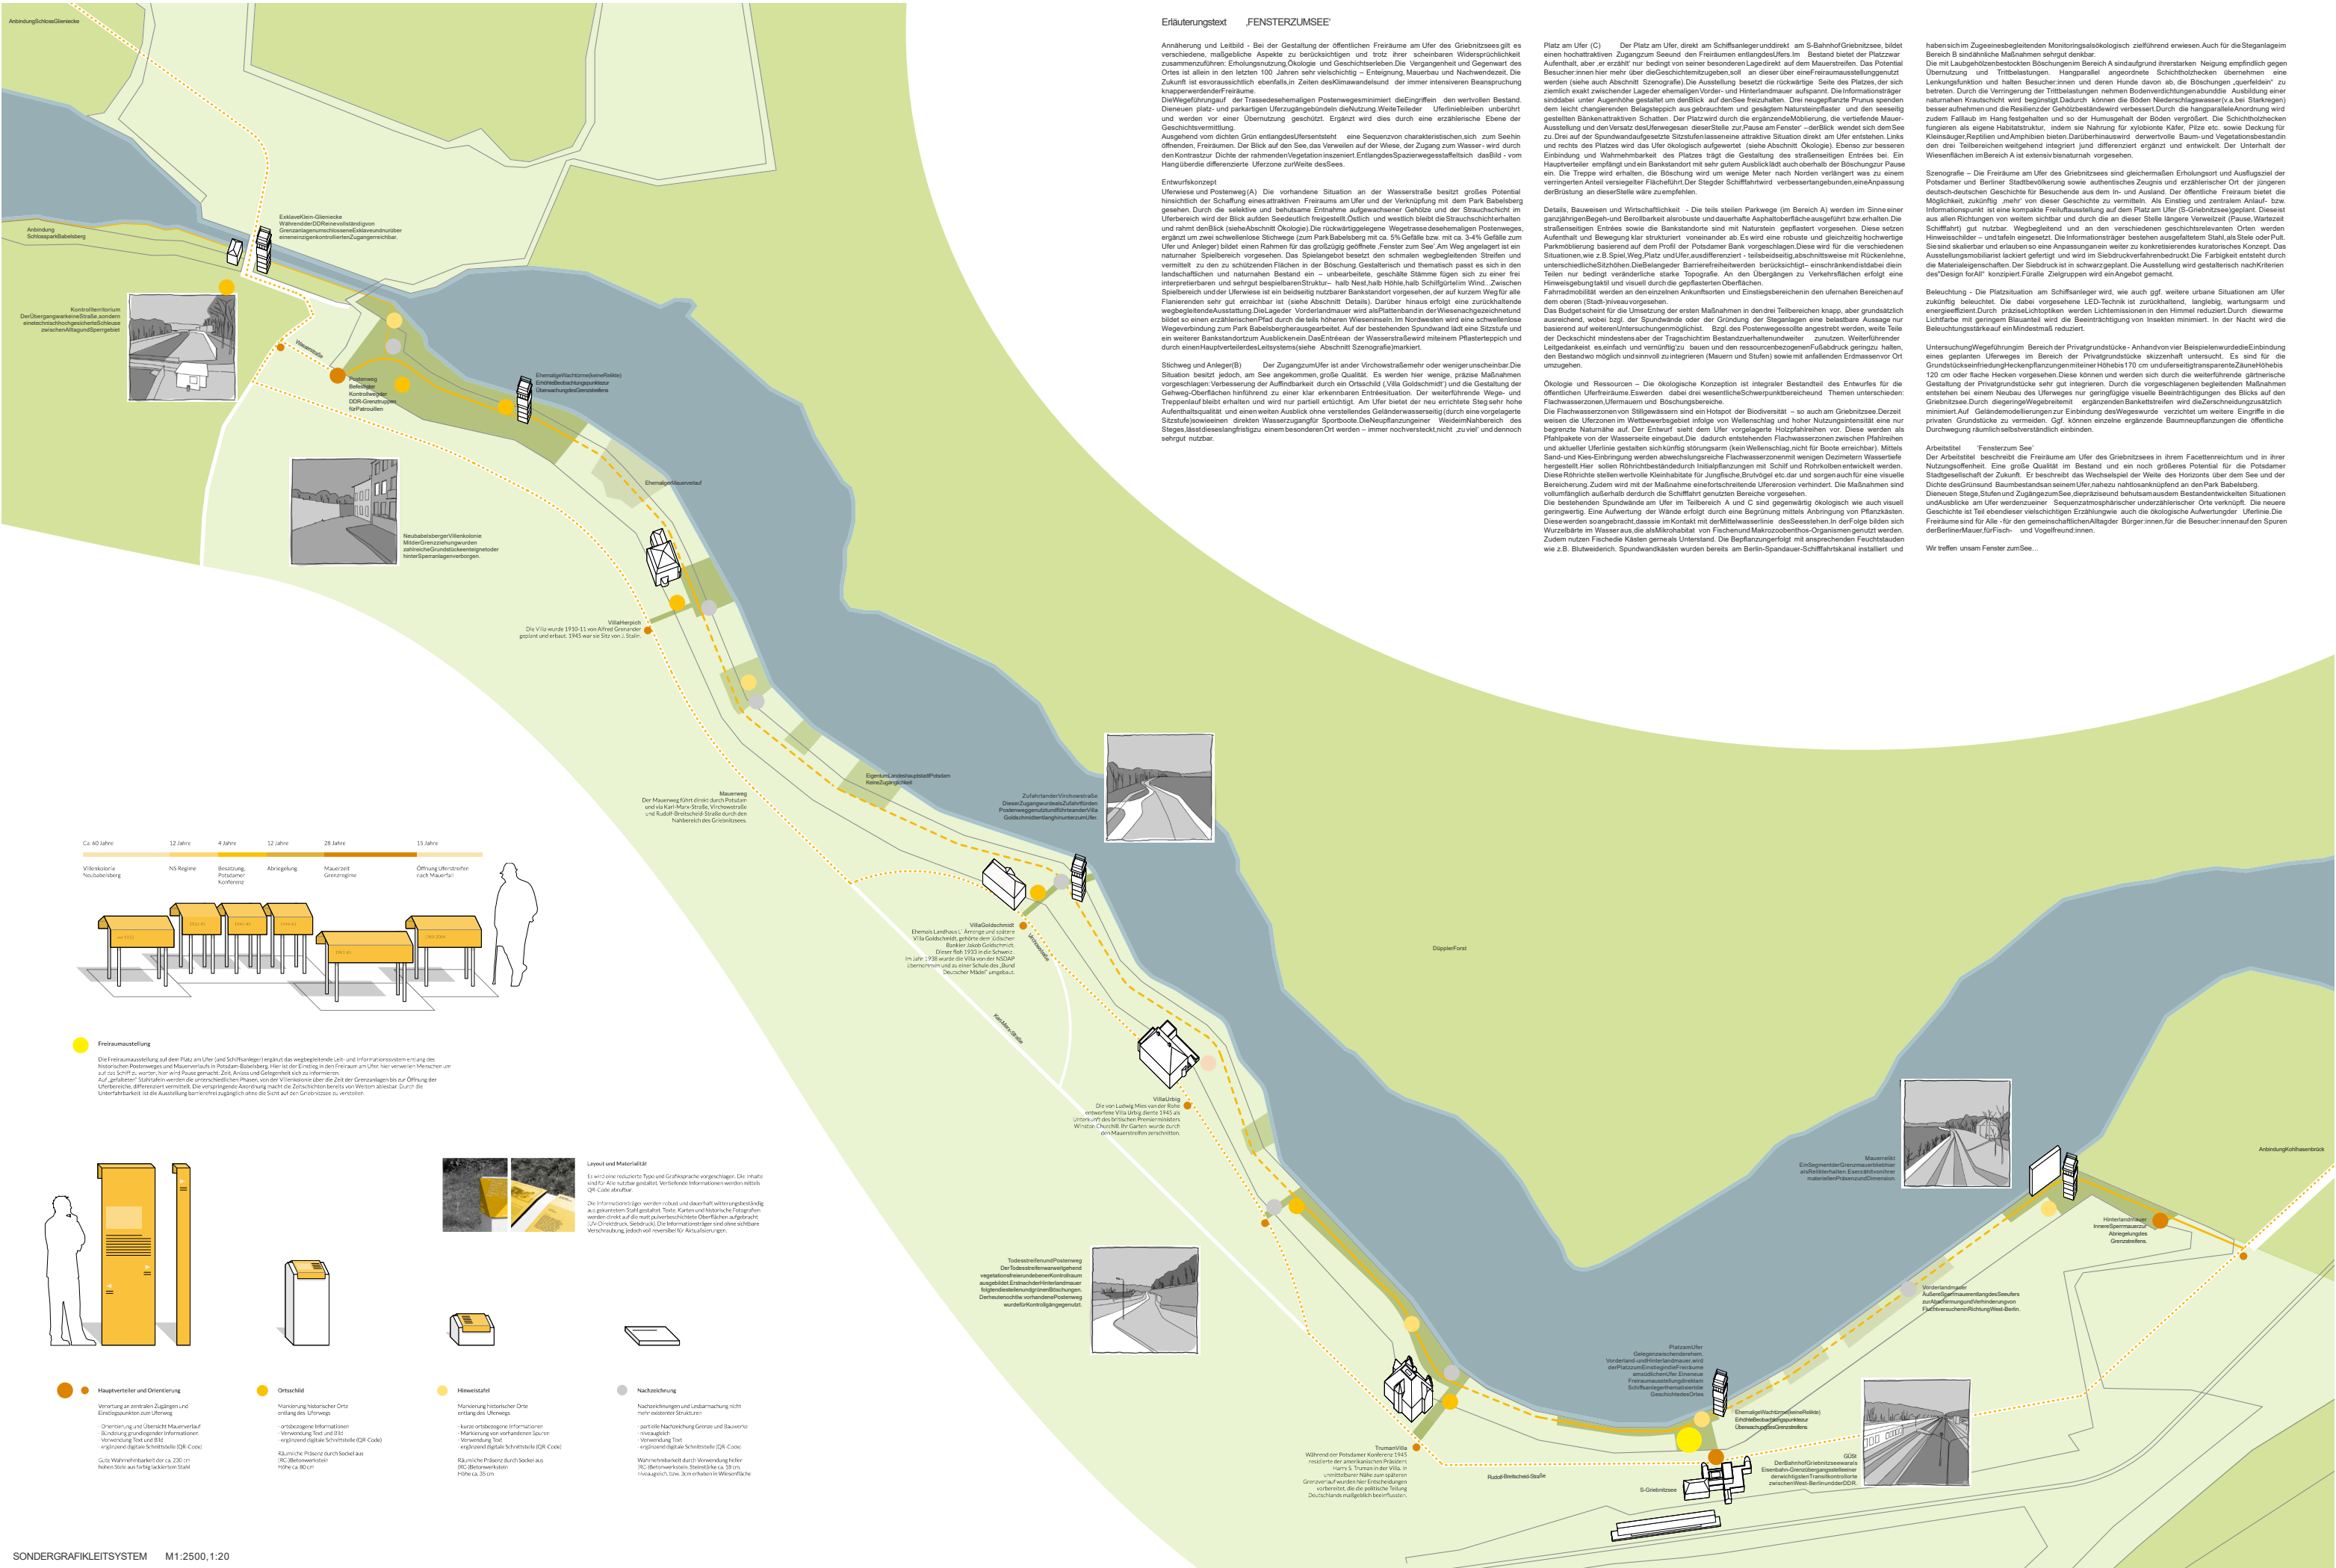

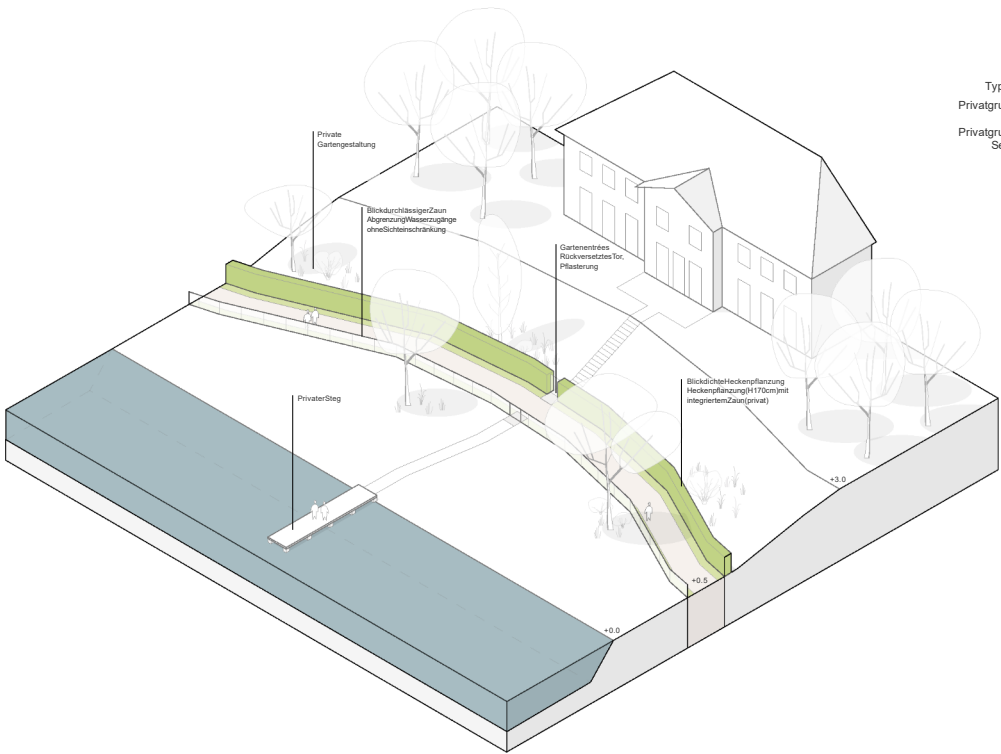


Typologie A
Privatgrundstück
Uferweg
Privatgrundstück
Seezugang

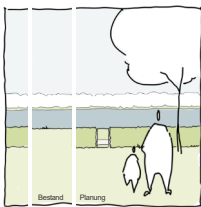


Blick Privatgrundstück
Standpunkt 3, 0m über dem Wasserspiegel
- geringfügige Sichtbeschränkung durch Hecke




Blick Uferweg
Standpunkt 0, 5m über dem Wasserspiegel
- Blickdichtes Heckenpflanzung max. 170cm
- Blickdichtesige Zaun max. 120cm

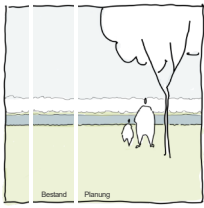

Blick Privatgrundstück
Standpunkt 1, 0m über dem Wasserspiegel
- keine Sichtbeschränkungen

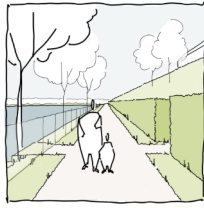


Blick Uferweg
Standpunkt 0, 5m über dem Wasserspiegel
- Blickdichtes Heckenpflanzung max. 170cm
- Blickdichtesige Zaun max. 120cm

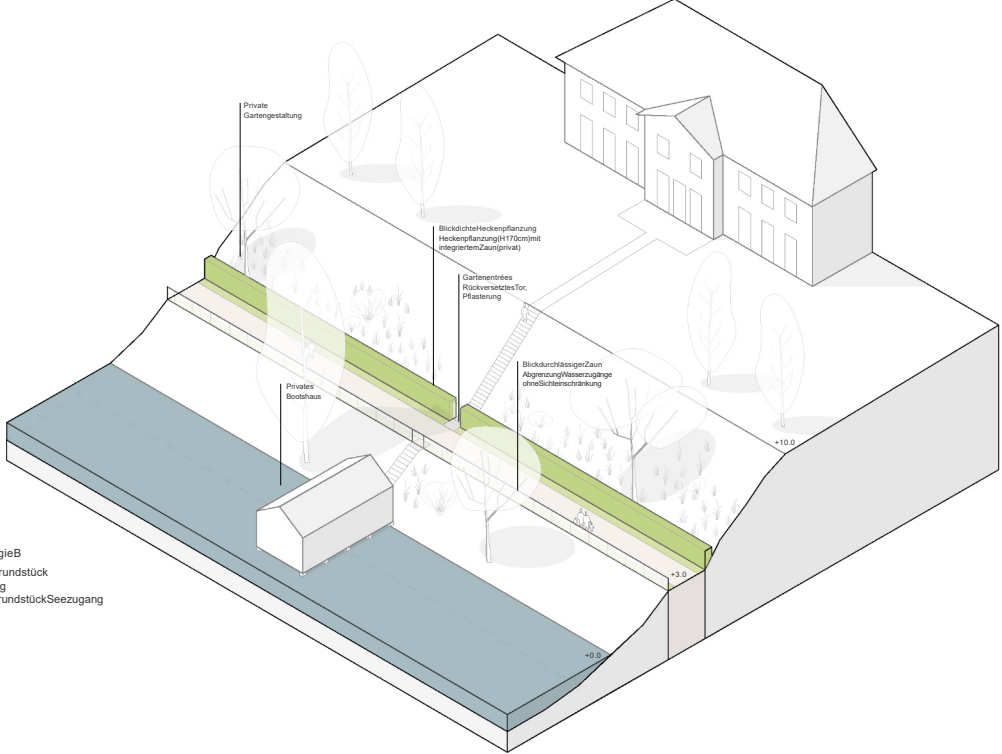


Typologie B
Privatgrundstück
Uferweg
Privatgrundstück
Seezugang

Ergebnis der Untersuchung
Durch die vorgeschlagenen Maßnahmen (Grundstückseinfriedung mit Heckenpflanzungen und einem transparenten Zaun auf der Seite des Neubaus) wird der Uferweg auf der Trasse des ehemaligen Postenweges für die Standpunkte an den Privatgebäuden nur geringfügig visuell beeinträchtigt. Die Ansicht und Skizzen basieren auf einem 3D-Modell mit den beschrifteten Höhen.

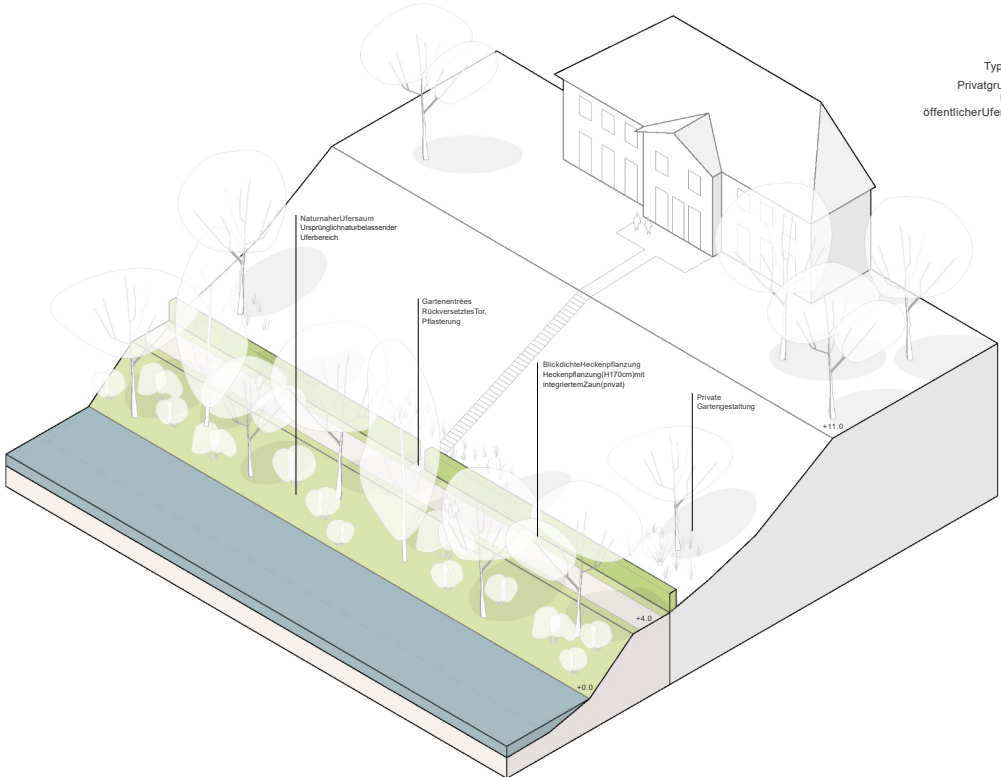


Typologie C
Privatgrundstück
Uferweg
öffentlicher Uferbereich

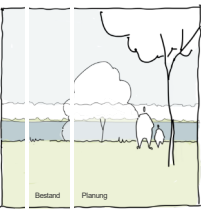


Blick Privatgrundstück
Standpunkt 1, 1m über dem Wasserspiegel
- keine Sichtbeschränkungen durch Hecke
- keine Störung durch Uferweg




Blick Uferweg
Standpunkt 0, 5m über dem Wasserspiegel
- Blickdichtes Heckenpflanzung max. 170cm
- naturhafter Uferbereich
- Blickdichtesige Zaun max. 120cm

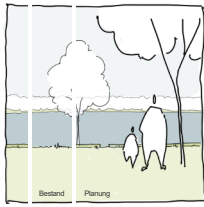

Blick Privatgrundstück
Standpunkt 0, 5m über dem Wasserspiegel
- geringfügige Sichtbeschränkungen durch Hecke
- keine Störung durch Uferweg

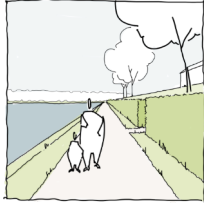

Blick Uferweg
Standpunkt 1, 1m über dem Wasserspiegel
- Blickdichtes Heckenpflanzung max. 170cm
- Blickdichtesige Zaun max. 120cm

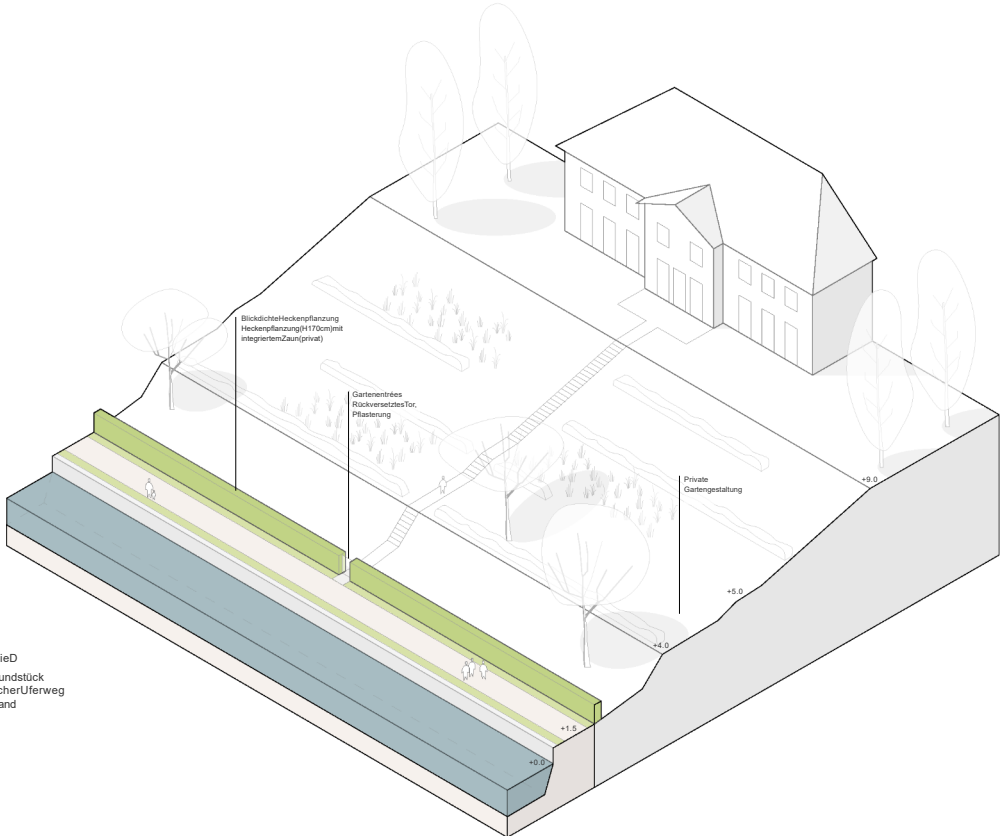

Typologie D
Privatgrundstück
öffentlicher Uferweg
Spundwand