


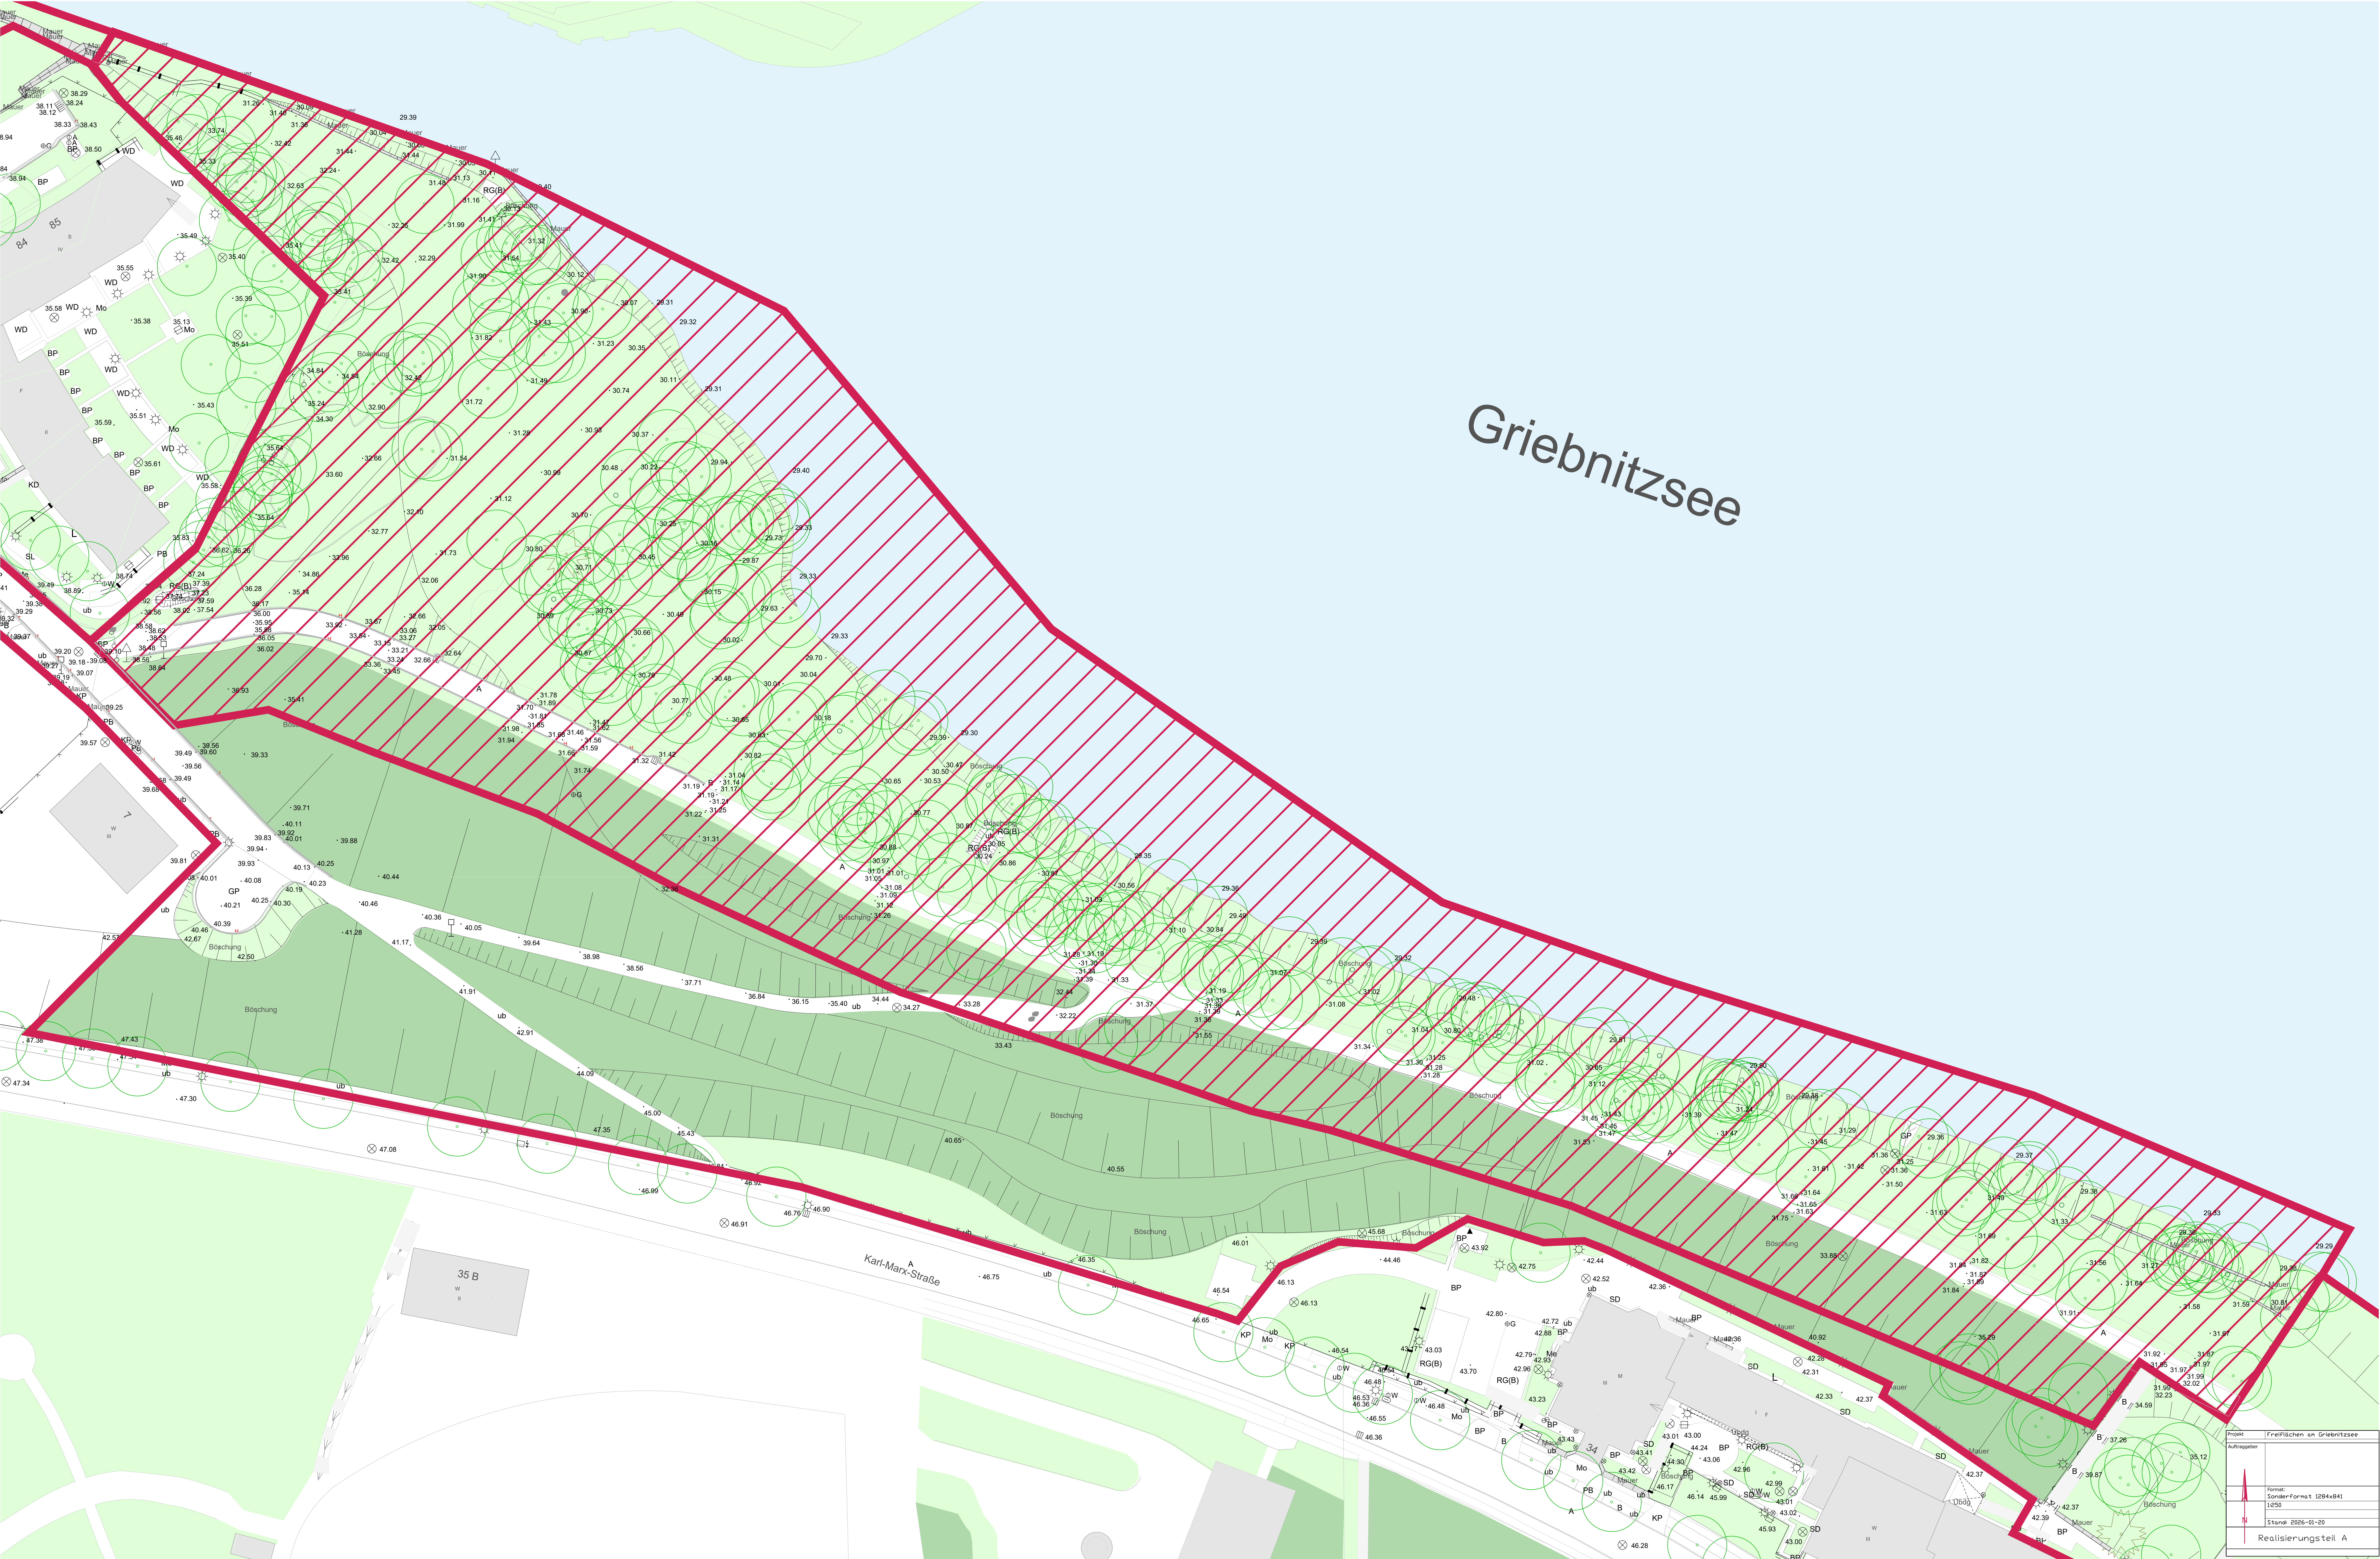

Griebnitzsee

Karl-Marx-Straße

35 B
W
III

Projekt	Freiflächen an Griebnitzsee
Auftraggeber	
Format	Sonderformat 1284x841
Maßstab	1:850
Status	Stand 2025-01-20
Realisierungsteil	A