


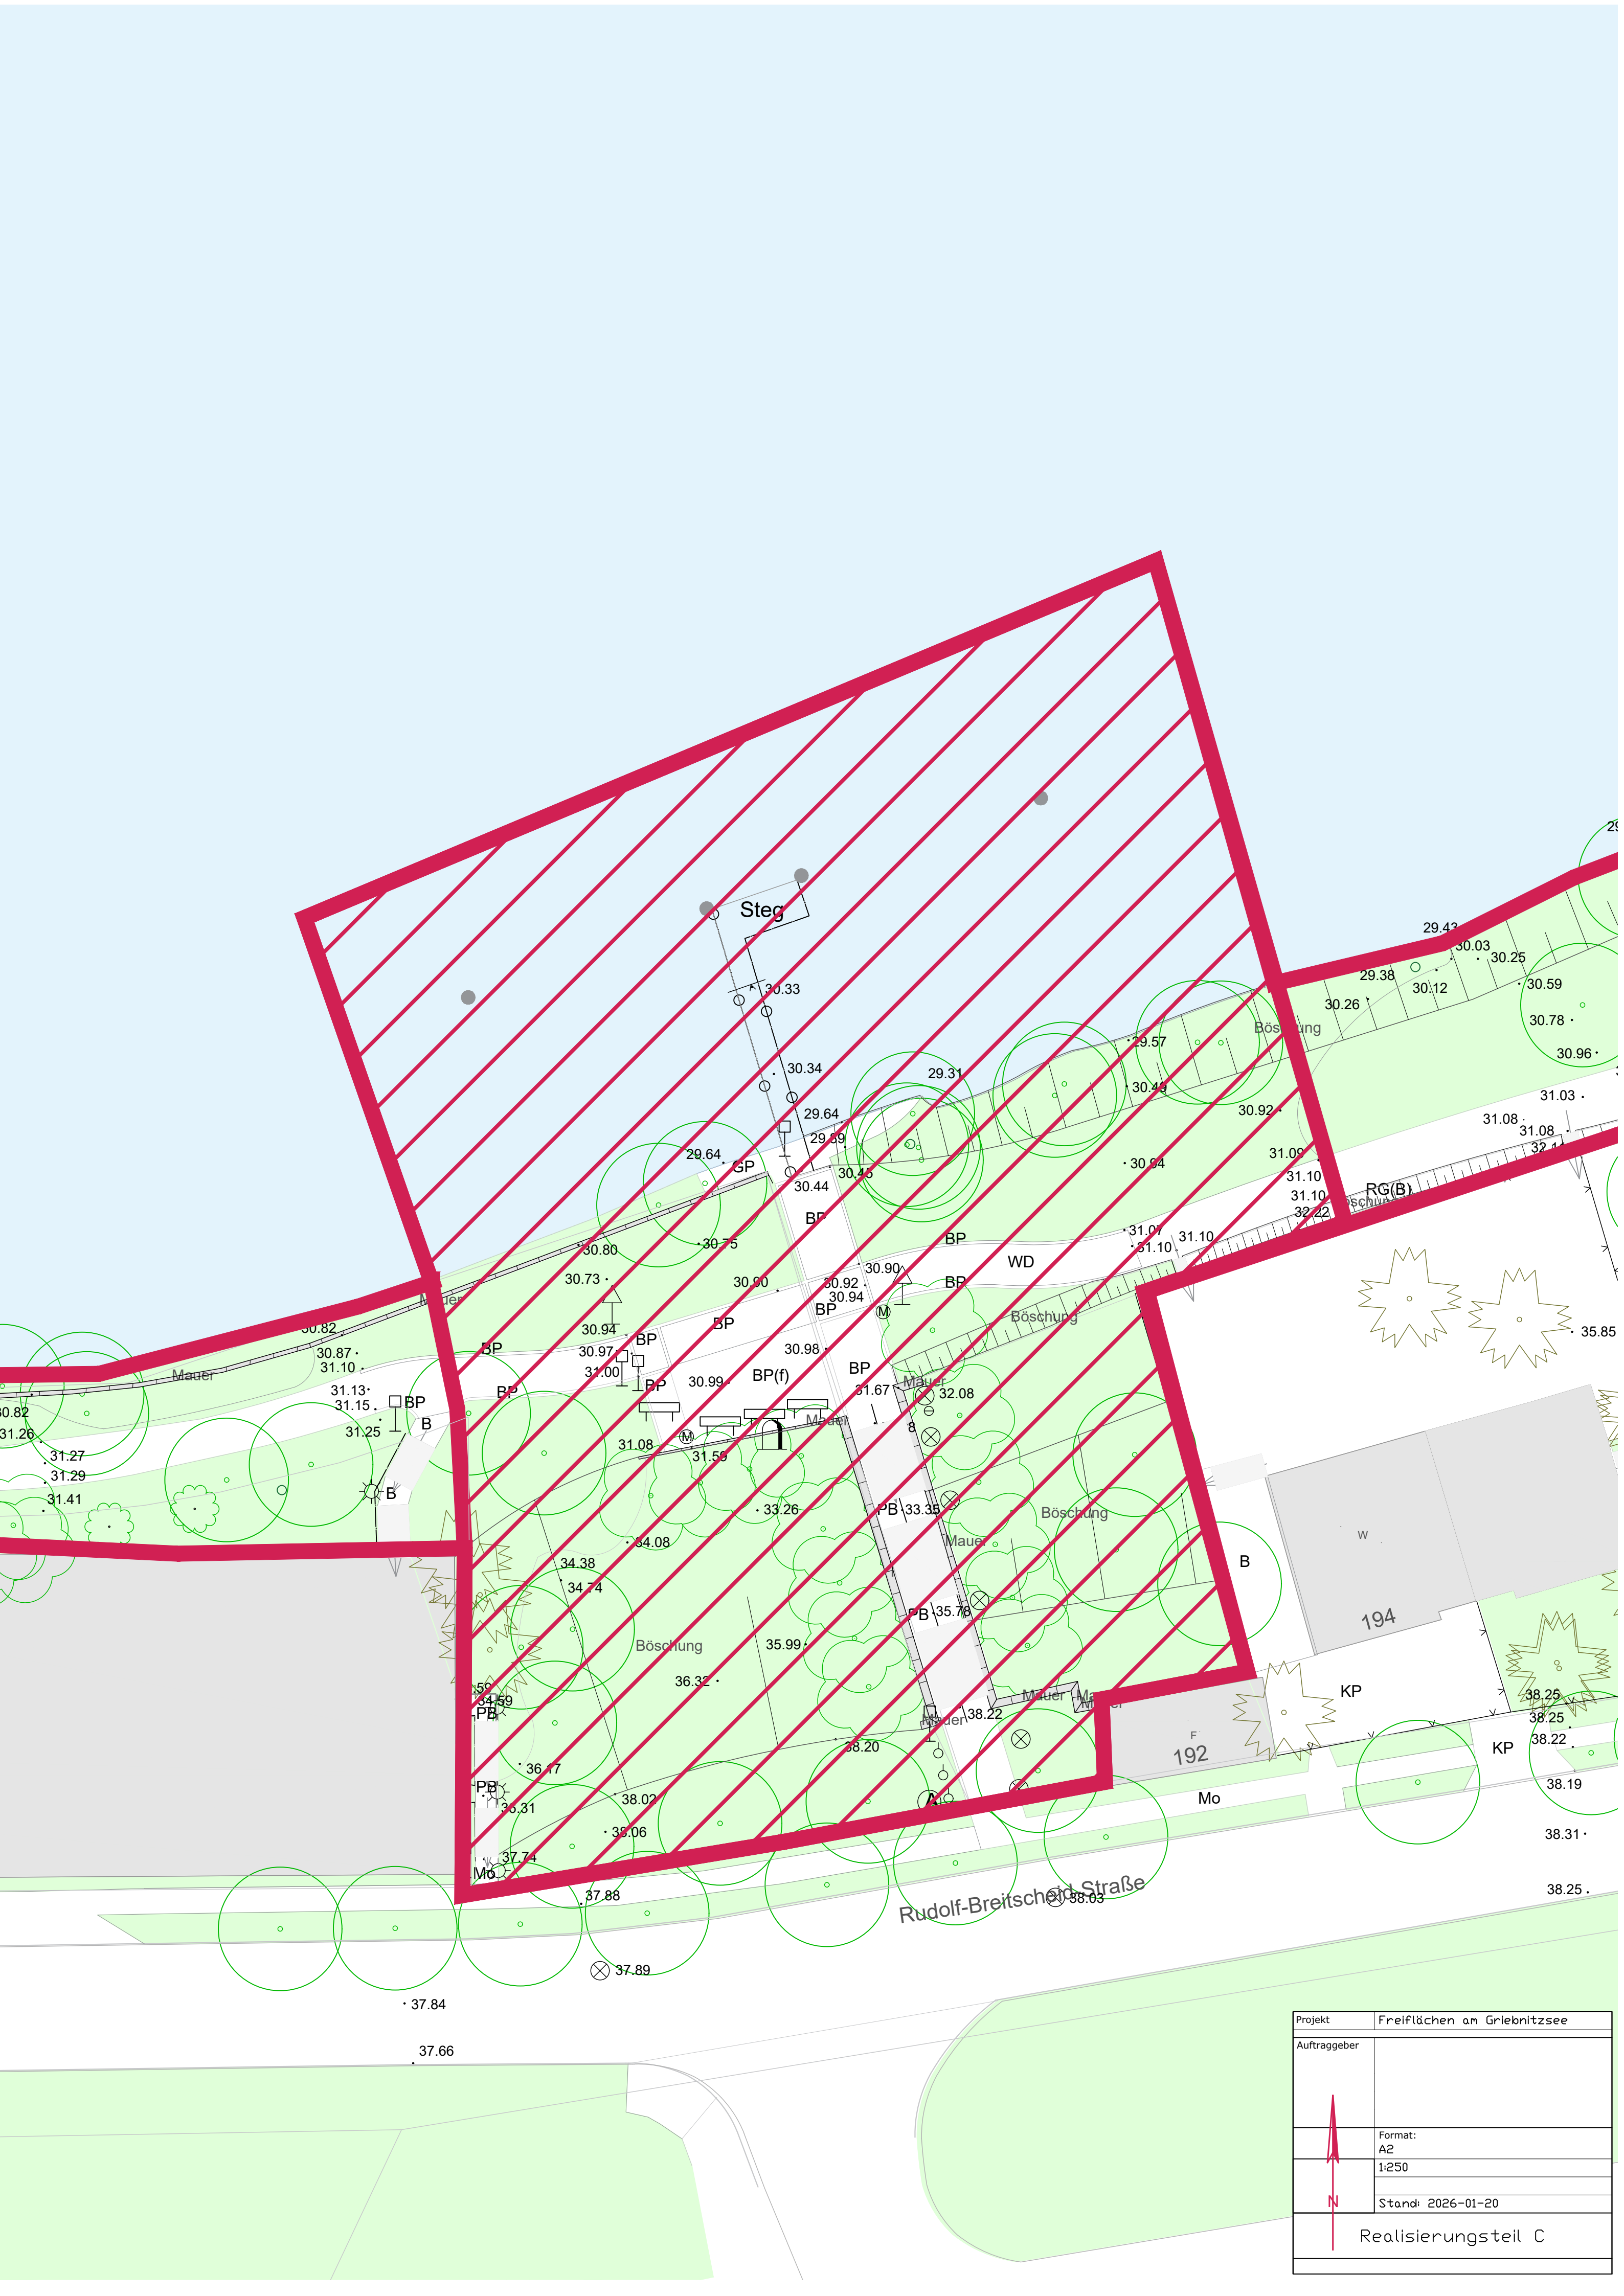

Projekt	Freiflächen am Griebnitzsee
Auftraggeber	
	Format: A2
	1:250
	Stand: 2026-01-20
Realisierungsteil C	