


## Festsetzungen durch Planzeichen

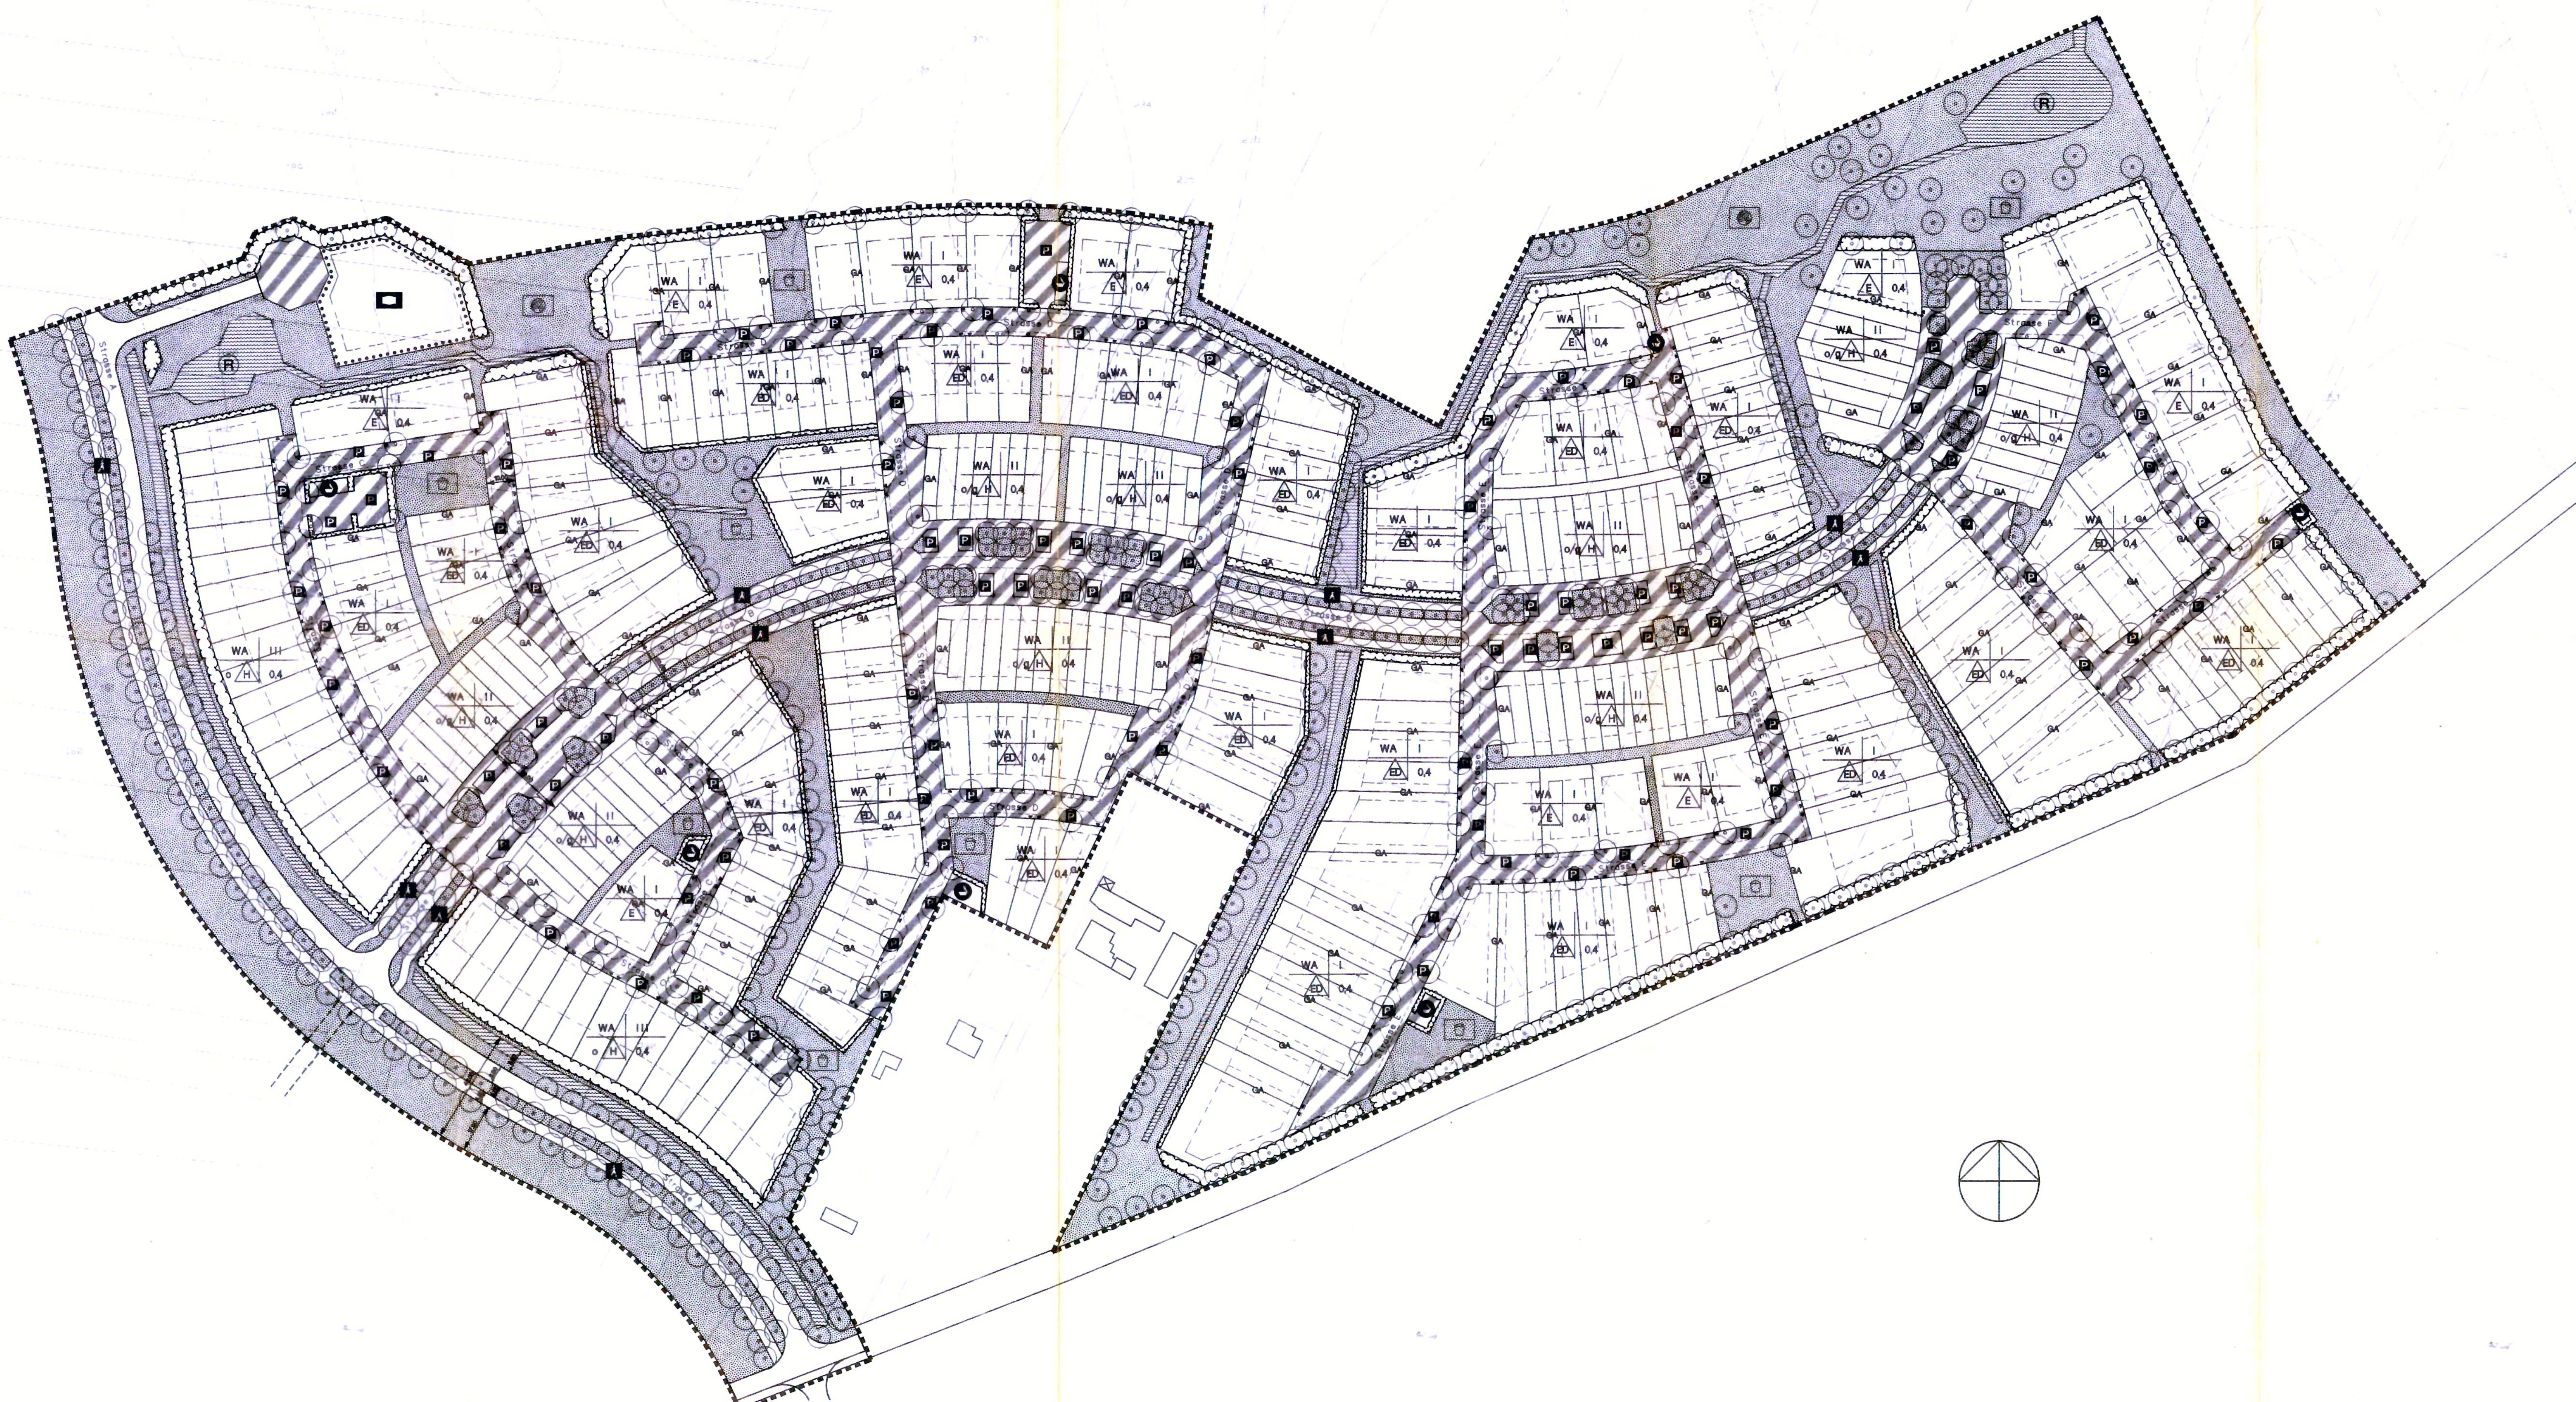

### 1. Grenzen und Geltungsbereiche (§ 9 (7) BauGB)

- Grenze des räumlichen Geltungsbereichs
- Bestehende Grundstücksgrenze
- Vorgeschlagene Grundstücksgrenze
- Abgrenzung unterschiedlicher Nutzung bzw. der Art oder des Masses der baulichen Nutzung

### 2. Art und Mass der baulichen Nutzung (§ 9 (1) Nr. 1 BauGB)

- WA Allgemeines Wohngebiet
- 04 Maximal zulässige Grundflächenzahl
- z.B. II Maximal zulässige Zahl der Vollgeschosse

### 3. Bauweise, überbaubare Grundstücksfläche (§ 9 (1) Nr. 2 BauGB)

- Offene Bauweise
- Geschlossene Bauweise
- △ nur Einfamilienhäuser zulässig
- ED Einfamilien- oder Doppelhäuser zulässig
- H nur Reihenhäuser bzw. Hausgruppen
- Baugrenze
- Bauzonen für Garagen, Carports

### 4. Gemeinbedarfsfläche (§ 9 (1) Nr. 5 BauGB)

- Fläche für den Gemeinbedarf
  - sozialen Zwecken dienende Gebäude und Einrichtungen: Kindergarten
- Die Gemeinbedarfsfläche besteht aus der Fläche (Teil A) und der Fläche (Teil B). Die Fläche (Teil A) wurde am 20.7.1993 zur Abgabe einer Stellungnahme aufgefordert. Die Fläche (Teil B) wurde am 1.9.1993 beraten und beschlossen. Das Ergebnis der Abstimmung ist mitgetragen.

### 5. Verkehrsflächen (§ 9 (1) Nr. 11 BauGB)

- Straßenverkehrsflächen
- Verkehrsflächen besonderer Zweckbestimmung (verkehrseruhigte Wohnstrassen, Plätze)
- ▲ Fuss-/Radweg
- Öffentliche Parkplätze
- vorgeschlagene Grundstückseinfahrt

### 6. Öffentliche Grünflächen (§ 9 (1) Nr. 15 BauGB)

- Grünflächen zur allgemeinen Nutzung und entlang von Verkehrsflächen
- möglicher Kinderspielplatz
- Sport-/Freizeitfläche
- Pflanzung von Bäumen
- Pflanzung von Sträuchern

### 7. Flächen zur Regelung des Wasserabflusses (§ 9 (1) Nr. 16 BauGB)

- Ablaufgraben mit zeitweiliger Regenwasserführung
- R Regenwasserteich

### 8. Flächen für Versorgungsanlagen (§ 9 (1) Nr. 12 und 14)

- Stellplatz für Wertstoffcontainer (Glas, Papier etc.)

### 9. Sonstige Planzeichen


Nutzungsschablone:		
Art der Nutzung	Maximale Zahl der Vollgeschosse	
Bauweise	maximale Grundflächenzahl	

## VERFAHRENSSVERMERKE

1. Änderung des Bebauungsplanes der Gemeinde Fahrland vom 1.7.1993  
Die öffentliche Bekanntmachung dieses Beschlusses erfolgte durch Offenlegung im "Amtskurier" des Amtsgerichts am 15.7.1993.  
Gemeinde Fahrland: Bürgermeister: Fahrland: Amtsgericht: Ammeredorf: Fahrland: Amtsgericht: Ammeredorf:  
2. Der Entwurf über die Änderung des Bebauungsplanes wurde mit Beschluss der Gemeindevertretung am 27.7.1993 genehmigt und die Offenlegung erfolgte am 17.8.1993.  
Gemeinde Fahrland: Bürgermeister: Fahrland: Amtsgericht: Ammeredorf:  
3. Der Entwurf über die Änderung des Bebauungsplanes, bestehend aus der Planzeichnung (Teil A) und dem Text (Teil B), wurde mit Beschluss der Gemeindevertretung am 26.8.1993 genehmigt und die Offenlegung erfolgte am 28.8.1993.  
Die Bekanntmachung der öffentlichen Auslegung erfolgte am 29.8.1993.  
Vorliegende Zeichnung ist im Hinblick auf die Durchsetzung der Änderung des Bebauungsplanes bestimmt, dass die Auslegung von jedem Einwohner oder zur Niederschrift vorgenommen werden kann.  
Gemeinde Fahrland: Bürgermeister: Fahrland: Amtsgericht: Ammeredorf:  
4. Die Gemeindevertretung hat über die geplante Veränderung und Bedenken der Träger öffentlicher Belange sowie den Sachverständigen am 1.9.1993 beraten und beschlossen.  
Das Ergebnis der Abstimmung ist mitgetragen.  
Gemeinde Fahrland: Bürgermeister: Fahrland: Amtsgericht: Ammeredorf:  
5. Die Änderung des Bebauungsplanes bestehend aus der Planzeichnung (Teil A) und dem Text (Teil B) wurde am 1.9.1993 von der Gemeindevertretung zum Bebauungsplan mit Beschluss der Gemeindevertretung vom 1.9.1993 genehmigt.  
Gemeinde Fahrland: Bürgermeister: Fahrland: Amtsgericht: Ammeredorf:  
6. Die Gemeindevertretung hat über die geplante Veränderung und Bedenken der Träger öffentlicher Belange sowie den Sachverständigen am 1.9.1993 beraten und beschlossen.  
Das Ergebnis der Abstimmung ist mitgetragen.  
Gemeinde Fahrland: Bürgermeister: Fahrland: Amtsgericht: Ammeredorf:

Landkreis Potsdam  
Gemeinde Fahrland

Bebauungsplan 'Eisbergstücke'

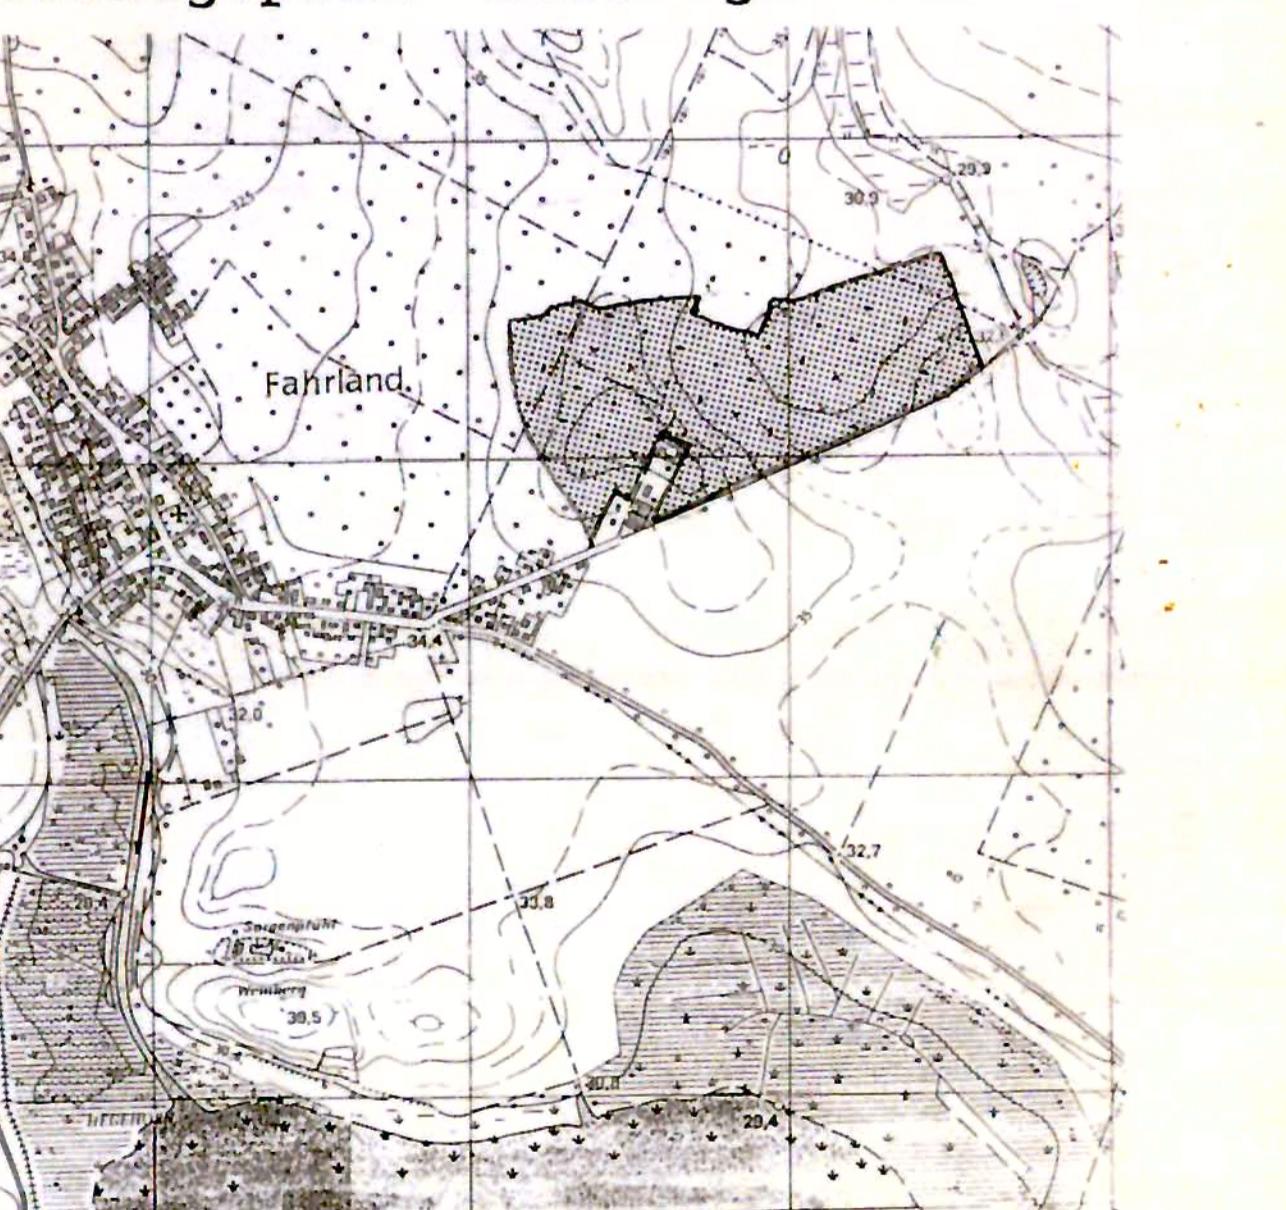

MN data sag nr. RT tegn nr.  
1:1000 28.06.1993

Gruppen for by- og landskabsplanlægning  
DK 6000 Kolding Pakhusvej 4 Telefon 75 52 444 Telefax 75 53 1433  
Ans: landskabsarkitekt Ole Klaaborg M.D.L.

