


Gemarkung Potsdam
Flur 4

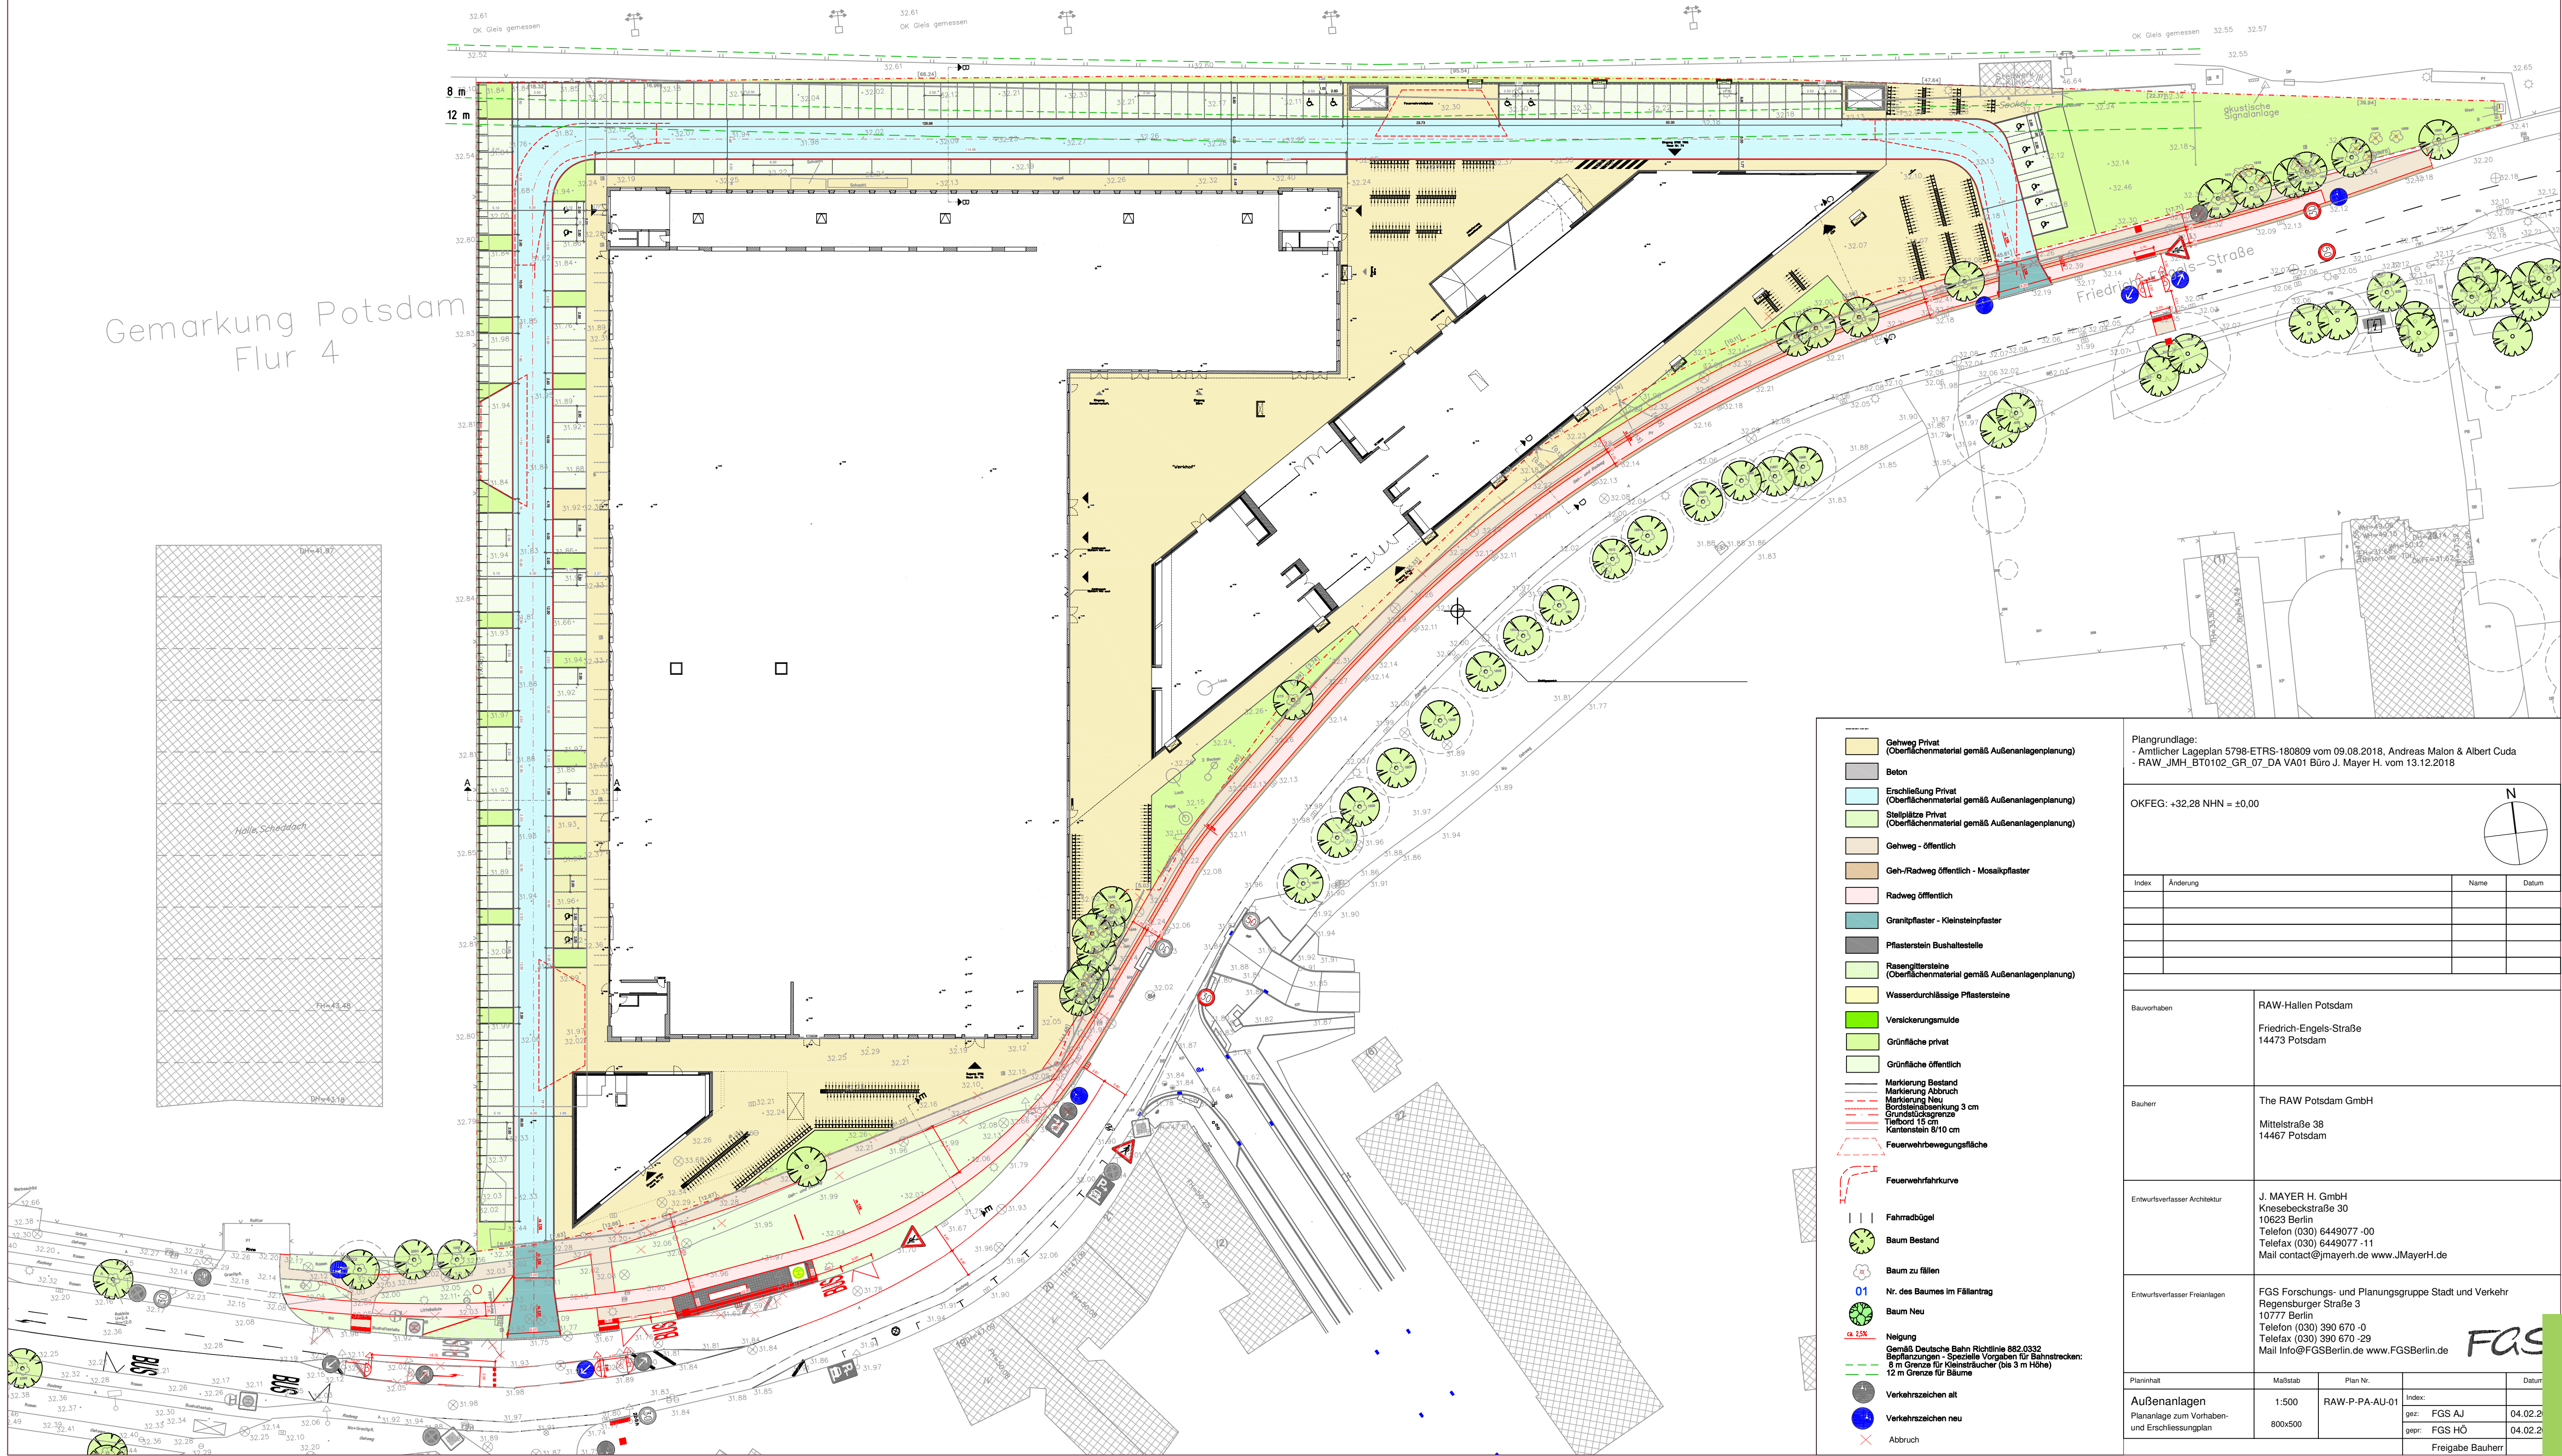


- Gehweg Privat (Oberflächenmaterial gemäß Außenanlagenplanung)
- Beton
- Erschließung Privat (Oberflächenmaterial gemäß Außenanlagenplanung)
- Stellplätze Privat (Oberflächenmaterial gemäß Außenanlagenplanung)
- Gehweg - öffentlich
- Geh-/Radweg öffentlich - Mosaikpflaster
- Radweg öffentlich
- Granitpflaster - Kleinsteinpflaster
- Pflasterstein Bushaltestelle
- Rasengittersteine (Oberflächenmaterial gemäß Außenanlagenplanung)
- Wasserdurchlässige Pflastersteine
- Verkleidungsmulde
- Grünfläche privat
- Grünfläche öffentlich
- Markierung Bestand
- Markierung Abbruch
- Markierung Neu
- Bordsteinsenkung 3 cm
- Gründelsgrenze
- Tiefbord 15 cm
- Kantenstein 8/10 cm
- Feuerwehrbewegungsfläche
- Feuerwehrfahrkurve
- Fahrradbügel
- Baum Bestand
- Baum zu fällen
- 01 Nr. des Baumes im Fällantrag
- Baum Neu
- Neigung
- Gemäß Deutsche Bahn Richtlinie 882.0332
- Bepflanzungen - Spezielle Vorgaben für Bahnstrecken: 5 m Grenze für Kleinstreucher (bis 3 m Höhe) 12 m Grenze für Bäume
- Verkehrszeichen alt
- Verkehrszeichen neu
- Abbruch

Plangrundlage:
- Amtlicher Lageplan 5798-ETRS-180809 vom 09.08.2018, Andreas Malon & Albert Cuda
- RAW_JMH_BT0102_GR_07_DA VA01 Büro J. Mayer H. vom 13.12.2018

OKFEG: +32.28 NHN = ±0.00

Index	Änderung	Name	Datum

Bauvorhaben	RAW-Hallen Potsdam Friedrich-Engels-Straße 14473 Potsdam			
Bauherr	The RAW Potsdam GmbH Mittelstraße 38 14467 Potsdam			
Entwurfsverfasser Architektur	J. MAYER H. GmbH Knesebeckstraße 30 10623 Berlin Telefon (030) 6449077 -00 Telefax (030) 6449077 -11 Mail contact@jmayerh.de www.JMayerH.de			
Entwurfsverfasser Freianlagen	FGS Forschungs- und Planungsgruppe Stadt und Verkehr Regensburger Straße 3 10777 Berlin Telefon (030) 390 670 -0 Telefax (030) 390 670 -29 Mail Info@FGSBerlin.de www.FGSBerlin.de			
Planinhalt	Maßstab	Plan Nr.	Index:	Datum
Außenanlagen Plananlage zum Vorhaben- und Erschließungsplan	1:500	RAW-P-PA-AU-01	gez: FGS AJ	04.02.2018
	800x500		gepr: FGS HÖ	04.02.2018
			Freigabe Bauherr	

 

Gemarkung Potsdam
Flur 4

Gehweg Privat
(Oberflächenmaterial gemäß Außenanlagenplanung)

Beton

Erschließung Privat
(Oberflächenmaterial gemäß Außenanlagenplanung)

Stellplätze Privat
(Oberflächenmaterial gemäß Außenanlagenplanung)

Gehweg - öffentlich

Geh-/Radweg öffentlich - Mosaikpflaster

Radweg öffentlich

Granitpflaster - Kleinsteinpflaster

Pflasterstein Bushaltestelle

Rasengrünfläche
(Oberflächenmaterial gemäß Außenanlagenplanung)

Wasserdurchlässige Pflastersteine

Verkeimungsrinne

Grünfläche privat

Grünfläche öffentlich

Markierung Bestand

Markierung Abruch

Markierung Neu

Bodenoberkante 3 cm

Grundsohlengrenze

Tiefenrand 15 cm

Kantenstein 8/10 cm

Feuerwehrbewegungsfläche

Feuerwehrfahrkurve

Fahradbügel

Baum Bestand

Baum zu fällen

Nr. des Baumes im Fällantrag

Baum Neu

Näheung

Gemäß Deutsche Bahn Richtlinie 882/0332

Bestandungen - Spezielle Vorgaben für Bahnstrecken:

8 m Grenze für Kleinstbäume (bis 3 m Höhe)

12 m Grenze für Bäume

Verkehrsschilder alt

Verkehrsschilder neu

Abruch

Legende

Plangrundlage:

Antikar: Lageplan 5798-ETRS-1989 vom 09.08.2018, Andreas Molan & Albert Cudo

RAW-00-ARC-2-GR-ED-000 V-04 Büro J. Meyer H. vom 13.12.2018

OWEG: +32,28 NNH = ±0,00

Index / Änderung

Name

Datum

Bezeichnet:

RAW-Hallen: Potsdam:

Friedrich-Engels-Straße

14473 Potsdam

Bauherr:

The RAW Potsdam GmbH

Müllerstr. 38

14467 Potsdam

Entwurfteam: Architektur

und Außenanlagen

J. MAYER & GROSCH

Industriestraße 30

10553 Berlin

Telefon (030) 648977-00

Telefax (030) 648977-11

E-Mail: contact@jmayergrosch.de

www.jmayergrosch.de

Plansteller:

FOS Forschungs- und Planungsgruppe Stadt und Verkehr

Regensburger Straße 3

10777 Berlin

Telefon (030) 390 670 -0

Telefax (030) 390 670 -29

E-Mail: info@fosberlin.de

www.fosberlin.de

FOS

Planstadium:

1:250

RAW-P-AU-01

ent: FGS AJ

gepr: FGS HB



04.02.2020

04.02.2020

Freigabe: Bauherr

Schnitt C-C

Gebäude Neubau

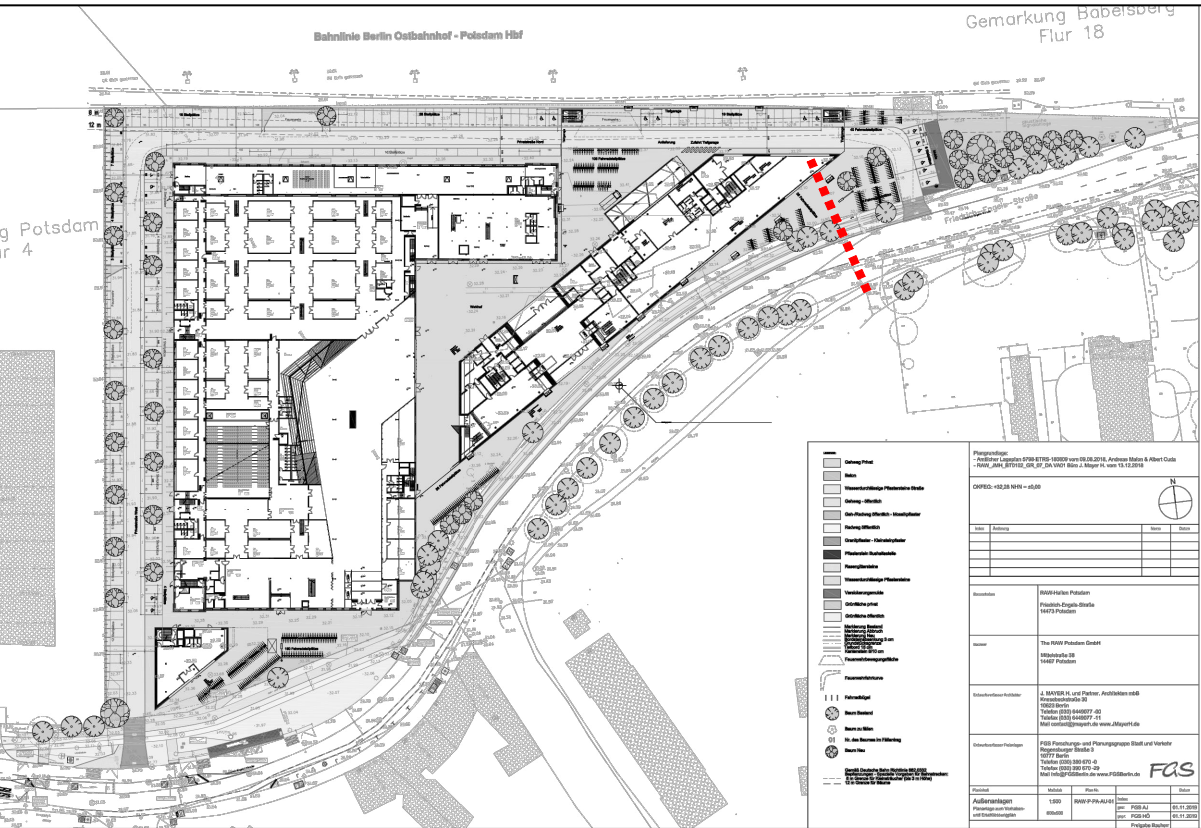
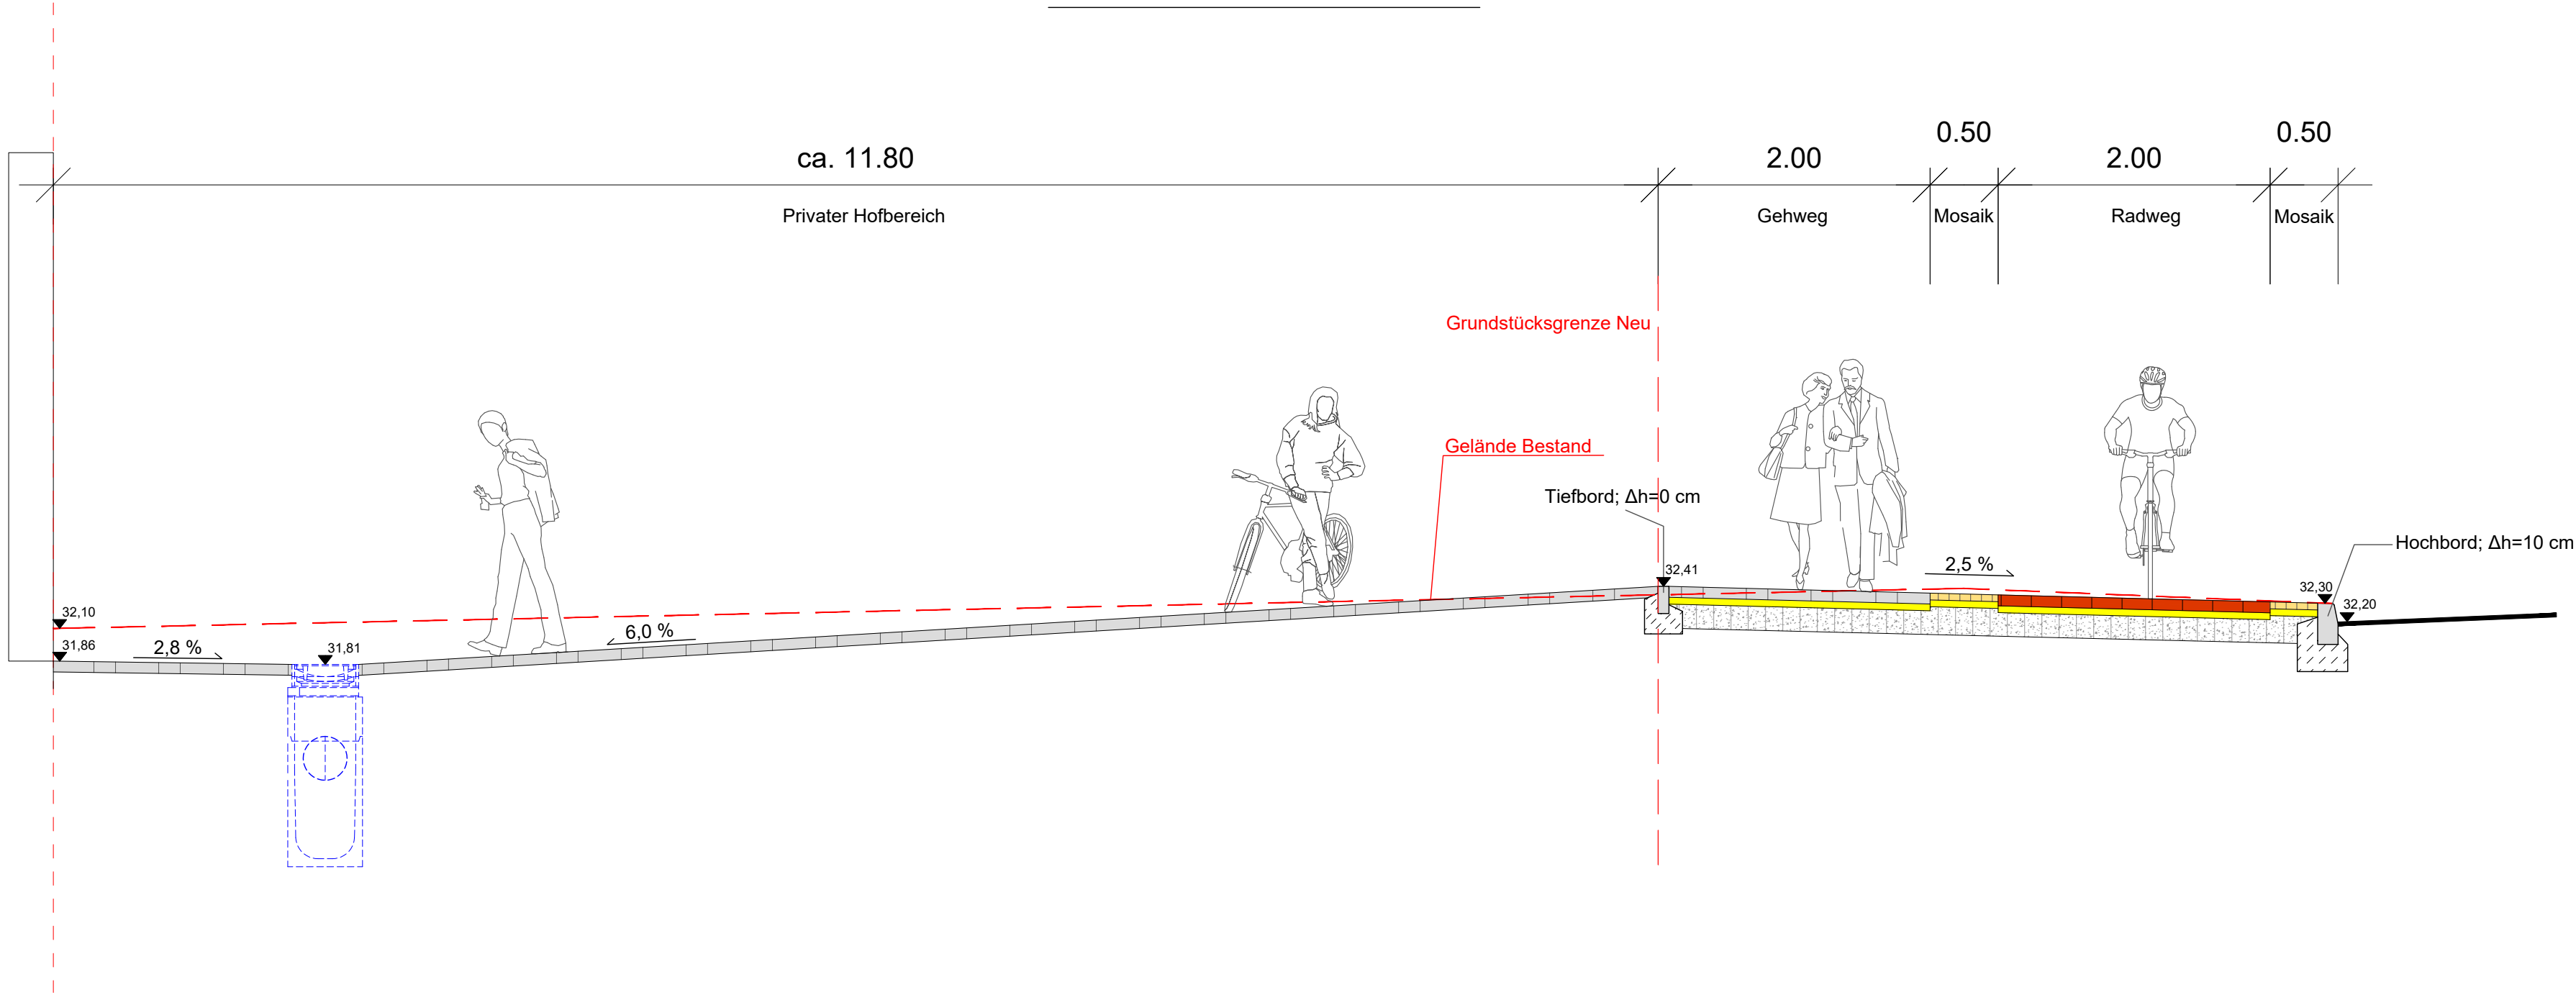


Index	Änderung	Name	Datum

Bauvorhaben	RAW-Hallen Potsdam Friedrich-Engels-Straße 14473 Potsdam			
Bauherr	The RAW Potsdam GmbH Mittelstr. 38 14467 Potsdam			
Entwurfsverfasser Architektur und Außenanlagen	J. MAYER H. GmbH Knesebeckstraße 30 10623 Berlin Telefon (030) 6449077 -00 Telefax (030) 6449077 -11 Mail contact@jmayerh.de www.JMayerH.de			
Planersteller	FGS Forschungs- und Planungsgruppe Stadt und Verkehr Regensburger Straße 3 10777 Berlin Telefon (030) 390 670 -0 Telefax (030) 390 670 -29 Mail Info@FGSBerlin.de www.FGSBerlin.de			
Planinhalt	Maßstab	Plan Nr.	Index:	
Außenanlagen Entwurfsplanung Querschnitt C-C	1: 40	RAW-P-AU- QS-C-C	gez: FGS AJ	19.12.2019
			Gepr: FGS HÖ	19.12.2019
			Freigabe Bauherr	

Schnitt D-D

Gebäude Neubau

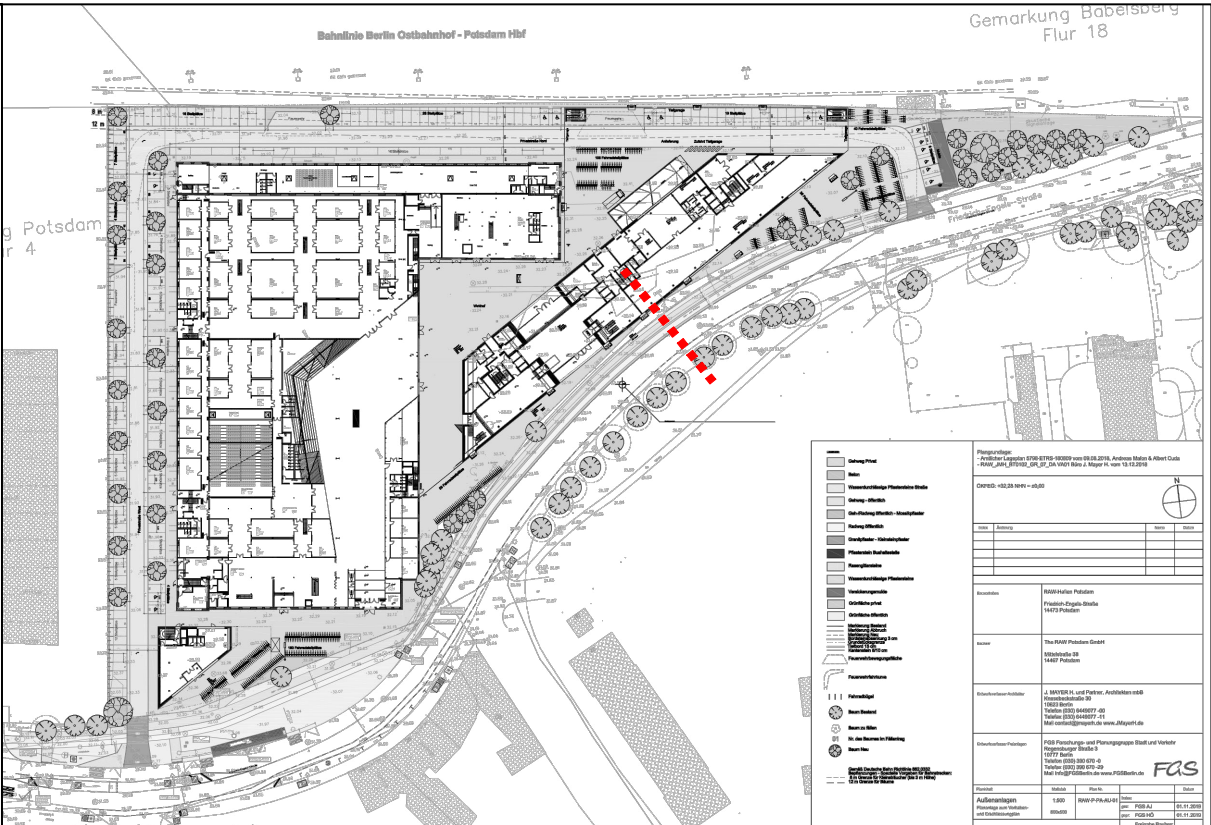
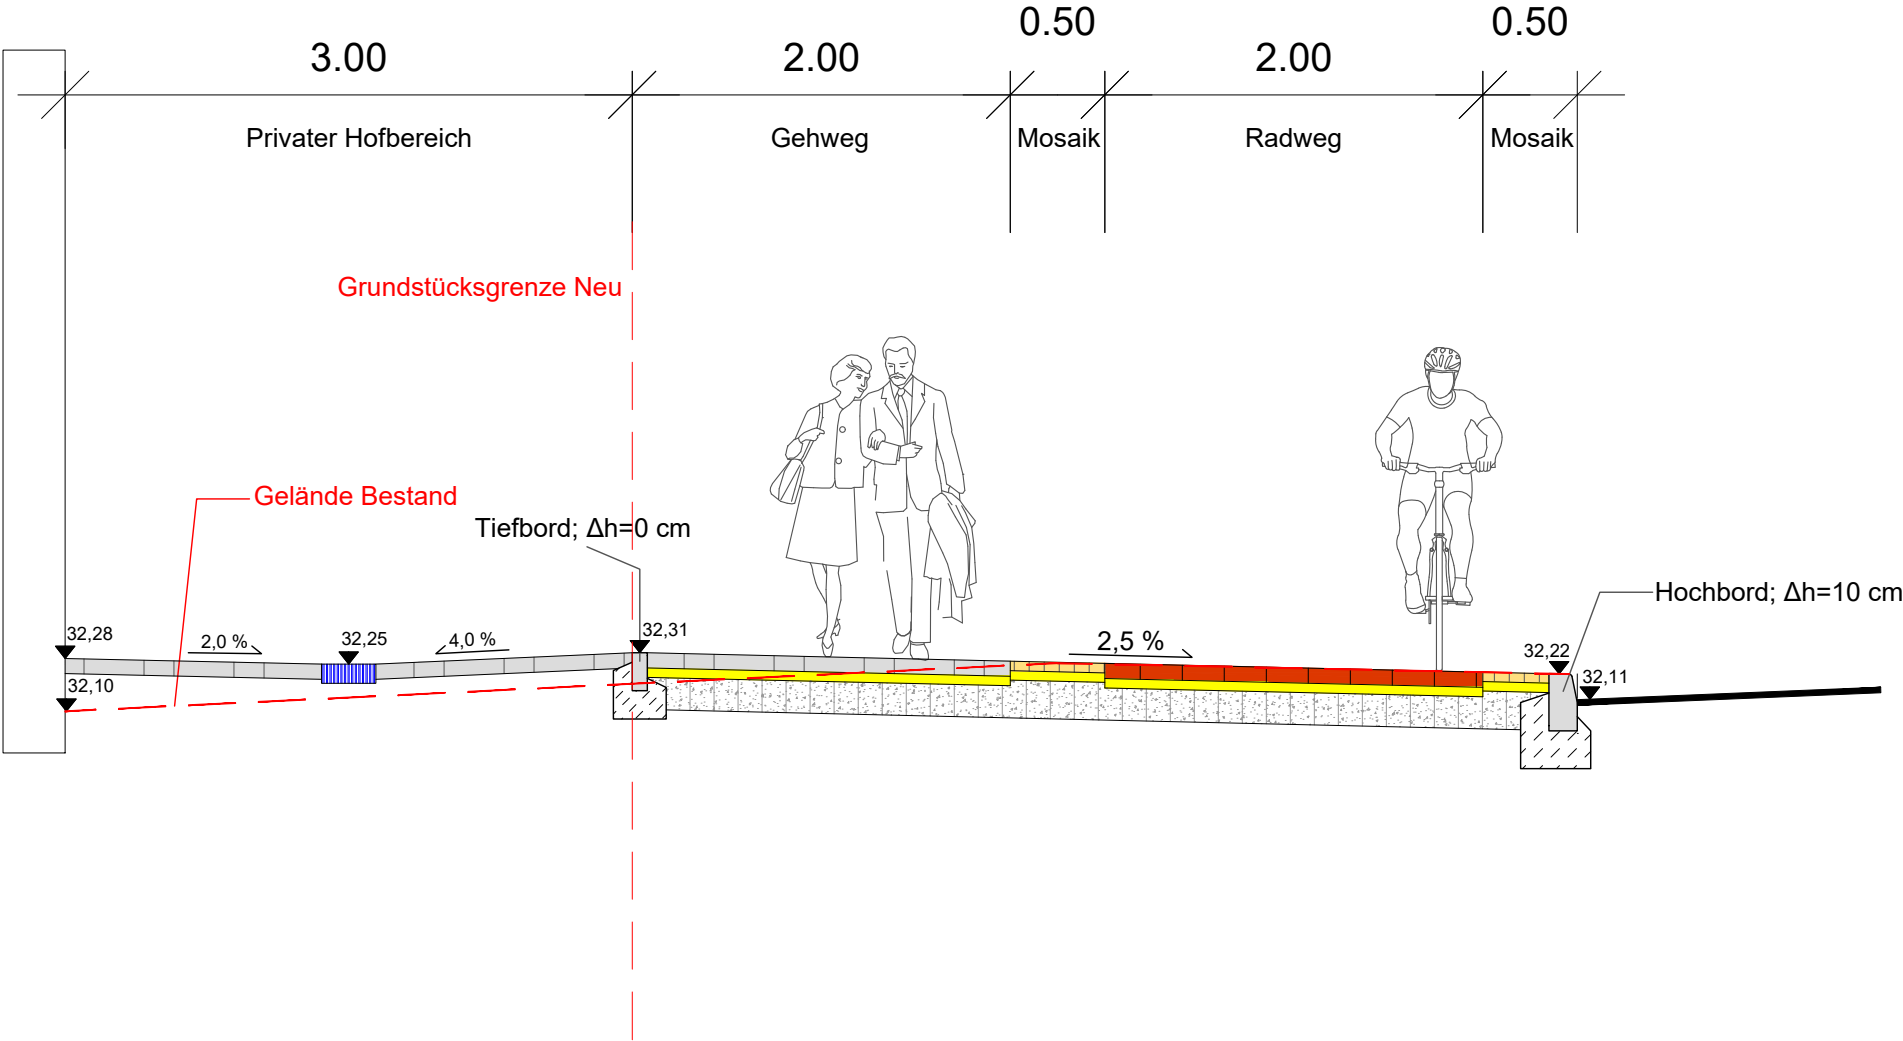


Index	Änderung	Name	Datum

Bauvorhaben	RAW-Hallen Potsdam Friedrich-Engels-Straße 14473 Potsdam			
Bauherr	The RAW Potsdam GmbH Mittelstr. 38 14467 Potsdam			
Entwurfsverfasser Architektur und Außenanlagen	J. MAYER H. GmbH Knesebeckstraße 30 10623 Berlin Telefon (030) 6449077 -00 Telefax (030) 6449077 -11 Mail contact@jmayerh.de www.JMayerH.de			
Planersteller	FGS Forschungs- und Planungsgruppe Stadt und Verkehr Regensburger Straße 3 10777 Berlin Telefon (030) 390 670 -0 Telefax (030) 390 670 -29 Mail Info@FGSBerlin.de www.FGSBerlin.de			
Planinhalt	Maßstab	Plan Nr.		
Außenanlagen Entwurfsplanung Querschnitt D-D	1: 40	RAW-P-AU- QS-D-D	Index:	
			gez: FGS AJ	19.12.2019
			Gepr: FGS HÖ	19.12.2019
			Freigabe Bauherr	


FGS

Schnitt E-E

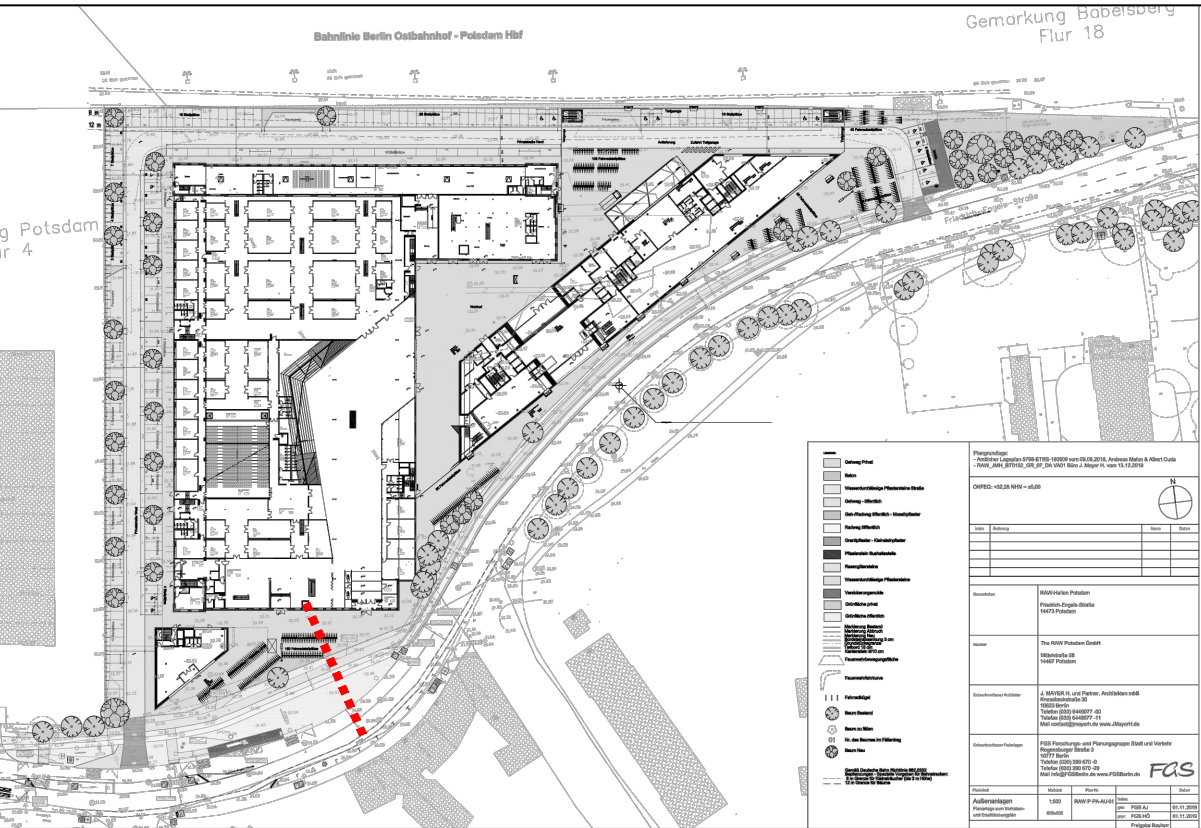
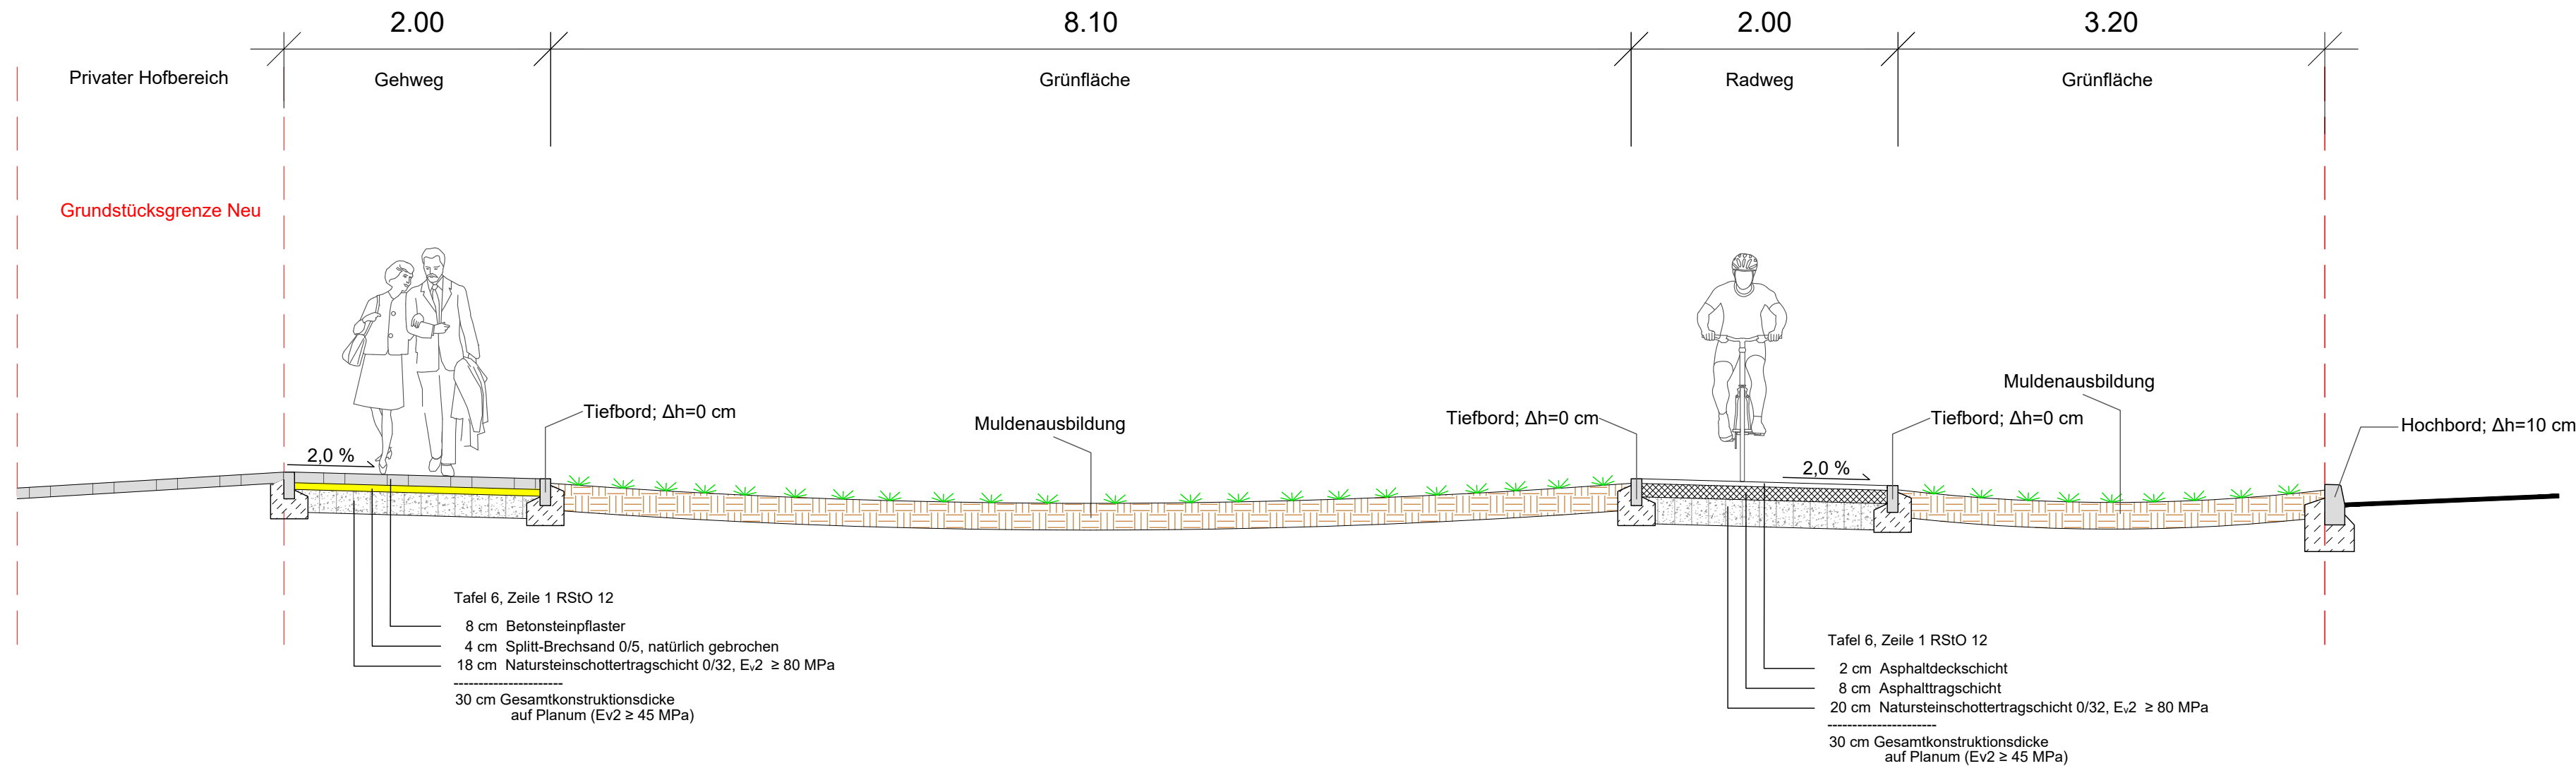


Index	Änderung	Name	Datum

Bauvorhaben	RAW-Hallen Potsdam Friedrich-Engels-Straße 14473 Potsdam		
Bauherr	The RAW Potsdam GmbH Mittelstr. 38 14467 Potsdam		
Entwurfsverfasser Architektur und Außenanlagen	J. MAYER H. GmbH Knesebeckstraße 30 10623 Berlin Telefon (030) 6449077 -00 Telefax (030) 6449077 -11 Mail contact@jmayerh.de www.JMayerH.de		
Planersteller	FGS Forschungs- und Planungsgruppe Stadt und Verkehr Regensburger Straße 3 10777 Berlin Telefon (030) 390 670 -0 Telefax (030) 390 670 -29 Mail Info@FGSBerlin.de www.FGSBerlin.de		
Planinhalt	Maßstab	Plan Nr.	
Außenanlagen Entwurfsplanung Querschnitt E-E	1: 40	RAW-P-AU- QS-E-E	Index:
			gez: FGS AJ Gepr: FGS HÖ
Freigabe Bauherr			05.02.2020 05.02.2020

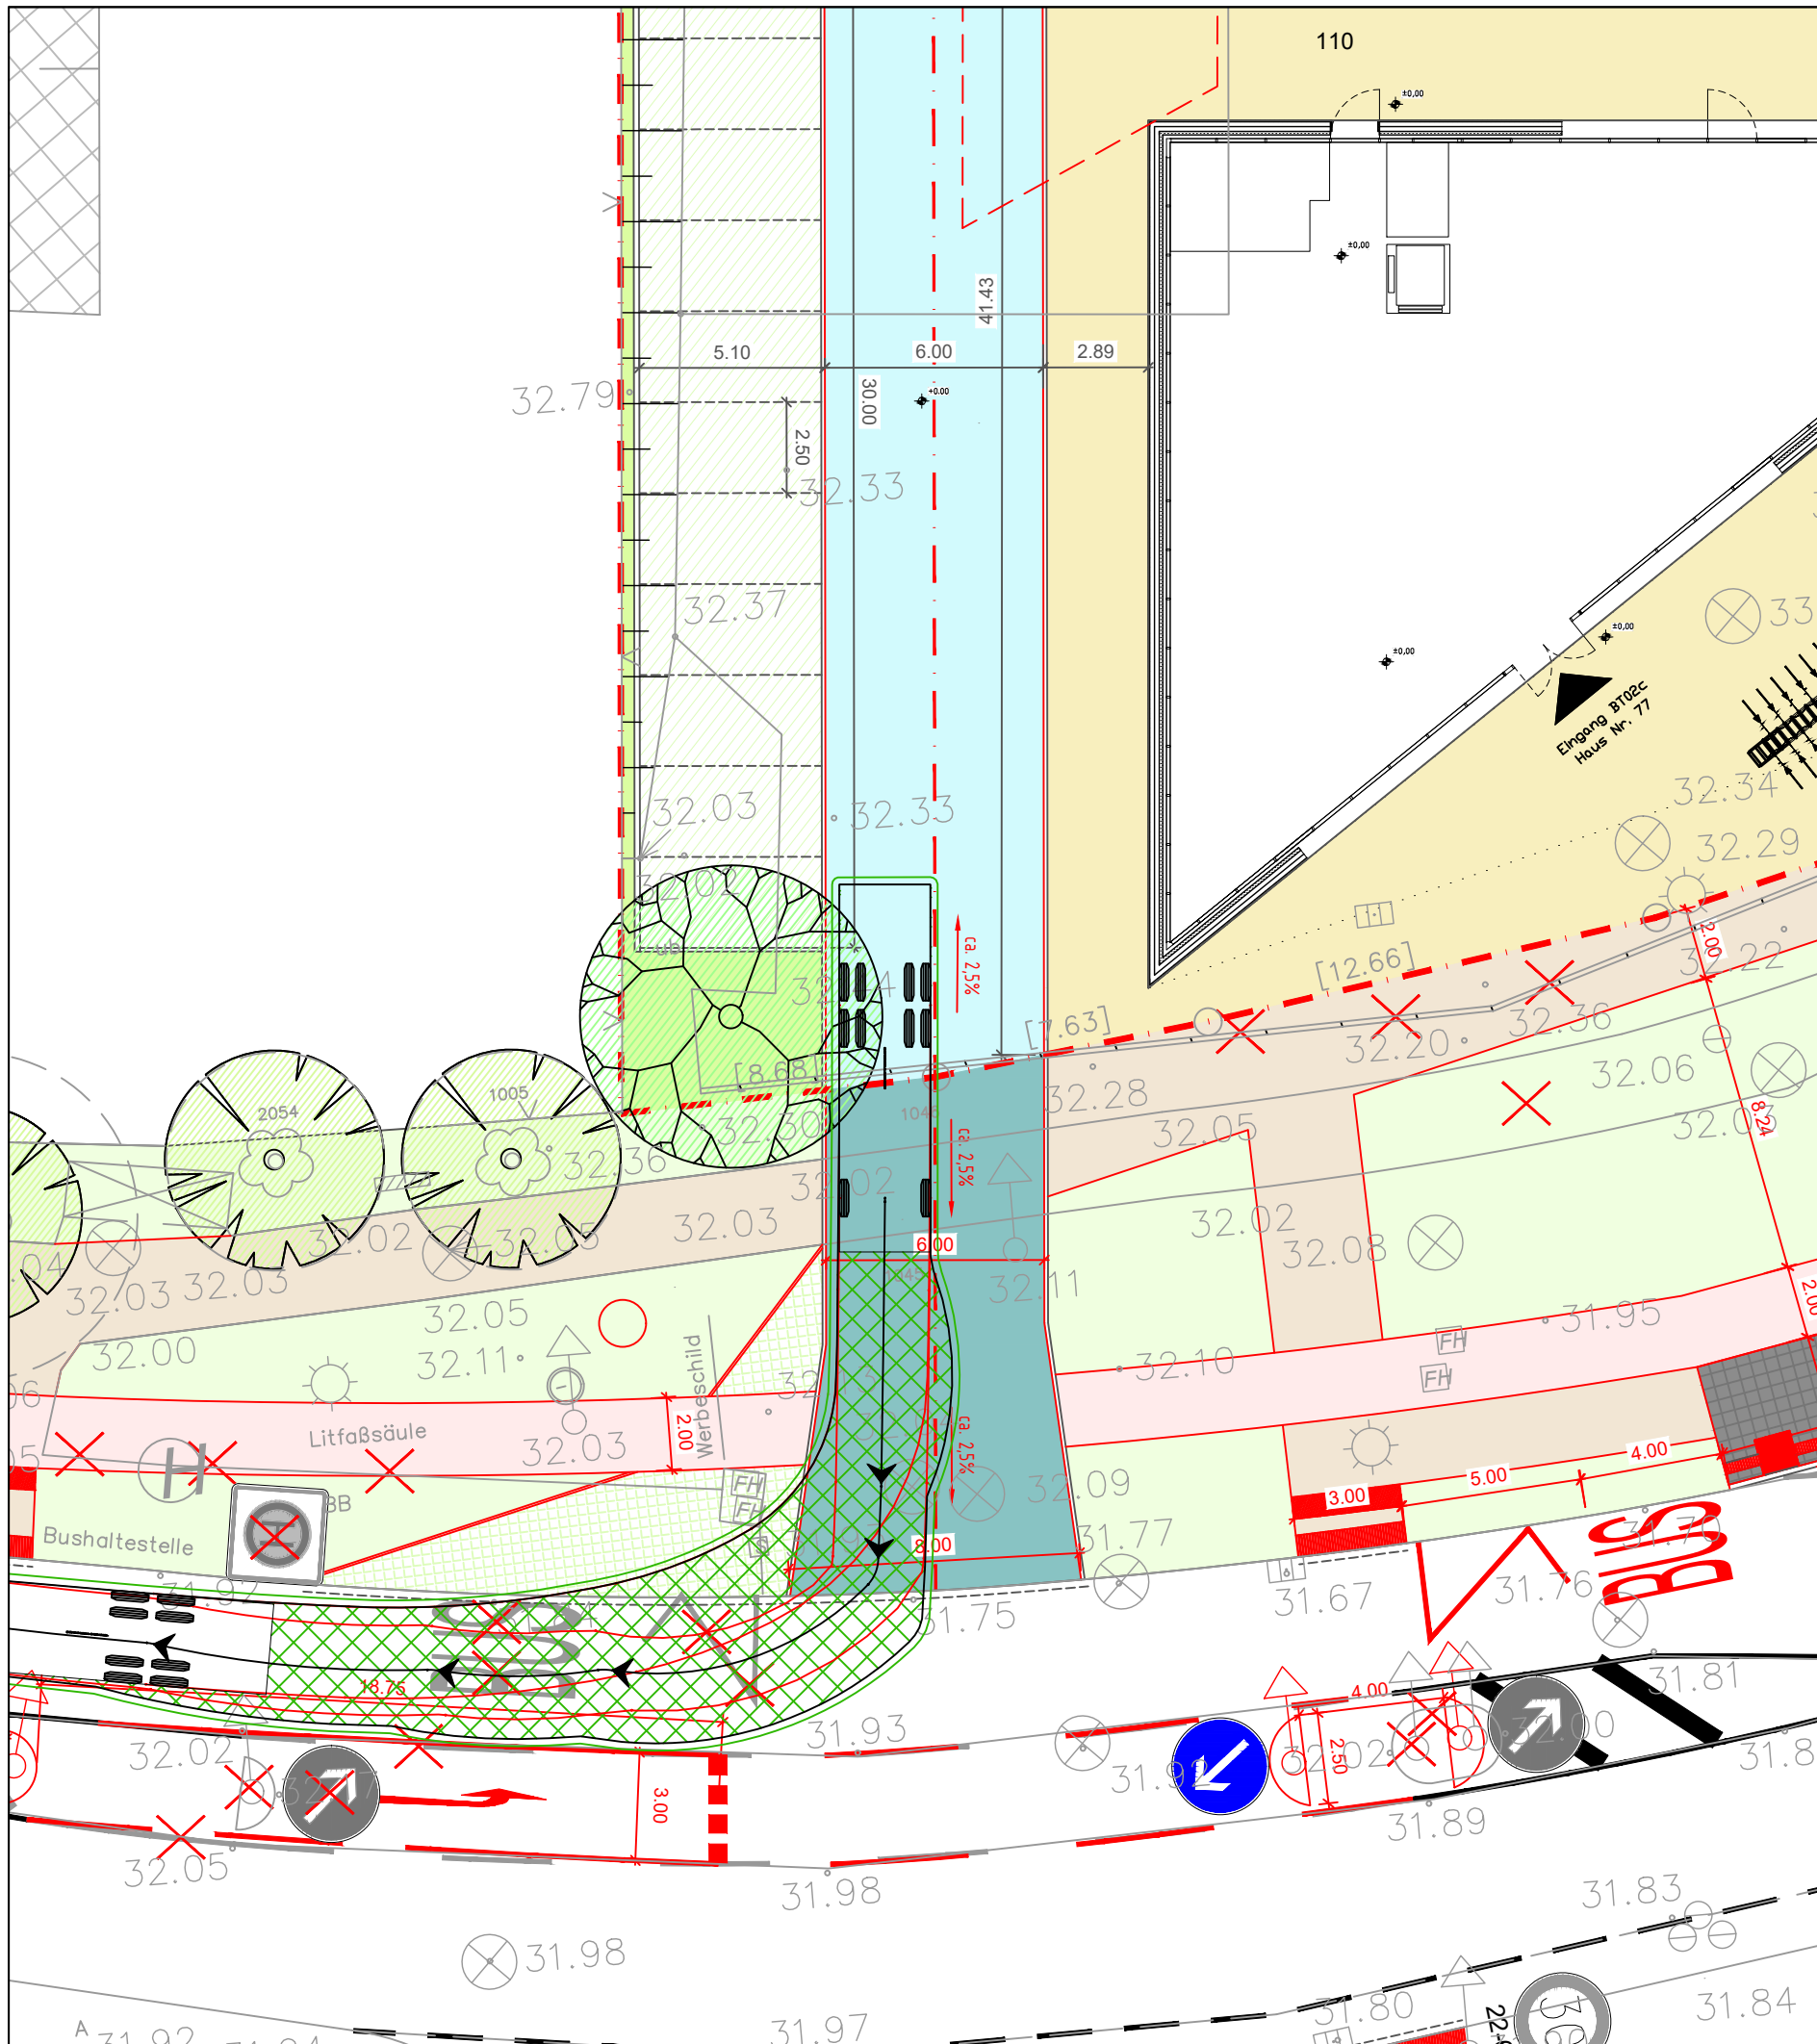

Legende:

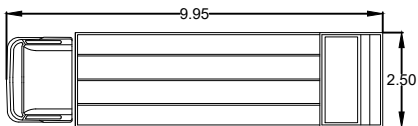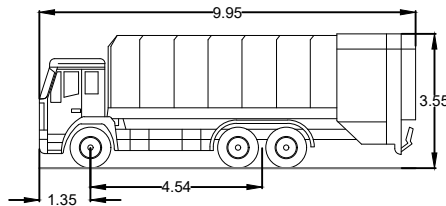


Müllfahrzeug, 3-achsig FGSV 2001 (DE)

Plangrundlage:

- Amtlicher Lageplan 5798-ETRS-180809 vom 09.08.2018, Andreas Malon & Albert Cuda
- RAW_JMH_BT0102_GR_07_DA VA01 Büro J. Mayer H. vom 13.12.2018


OKFEG: +32,28 NHN = ±0,00

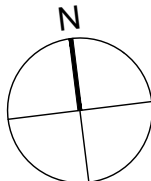

Index	Änderung	Name	Datum

Bauvorhaben	RAW-Hallen Potsdam Friedrich-Engels-Straße 14473 Potsdam			
Bauherr	The RAW Potsdam GmbH Mittelstraße 38 14467 Potsdam			
Entwurfsverfasser Architektur	J. MAYER H. GmbH Knesebeckstraße 30 10623 Berlin Telefon (030) 6449077 -00 Telefax (030) 6449077 -11 Mail contact@jmayerh.de www.JMayerH.de			
Entwurfsverfasser Freianlagen	FGS Forschungs- und Planungsgruppe Stadt und Verkehr Regensburger Straße 3 10777 Berlin Telefon (030) 390 670 -0 Telefax (030) 390 670 -29 Mail Info@FGSBerlin.de www.FGSBerlin.de			
Planinhalt	Maßstab	Plan Nr.		Datum
Außenanlagen Schleppkurven - 2	1:200	RAW-P-PA-AU-01	Index:	
	A3		gez: FGS AJ	03.02.2020
			gepr: FGS HÖ	03.02.2020
			Freigabe Bauherr	

FGS

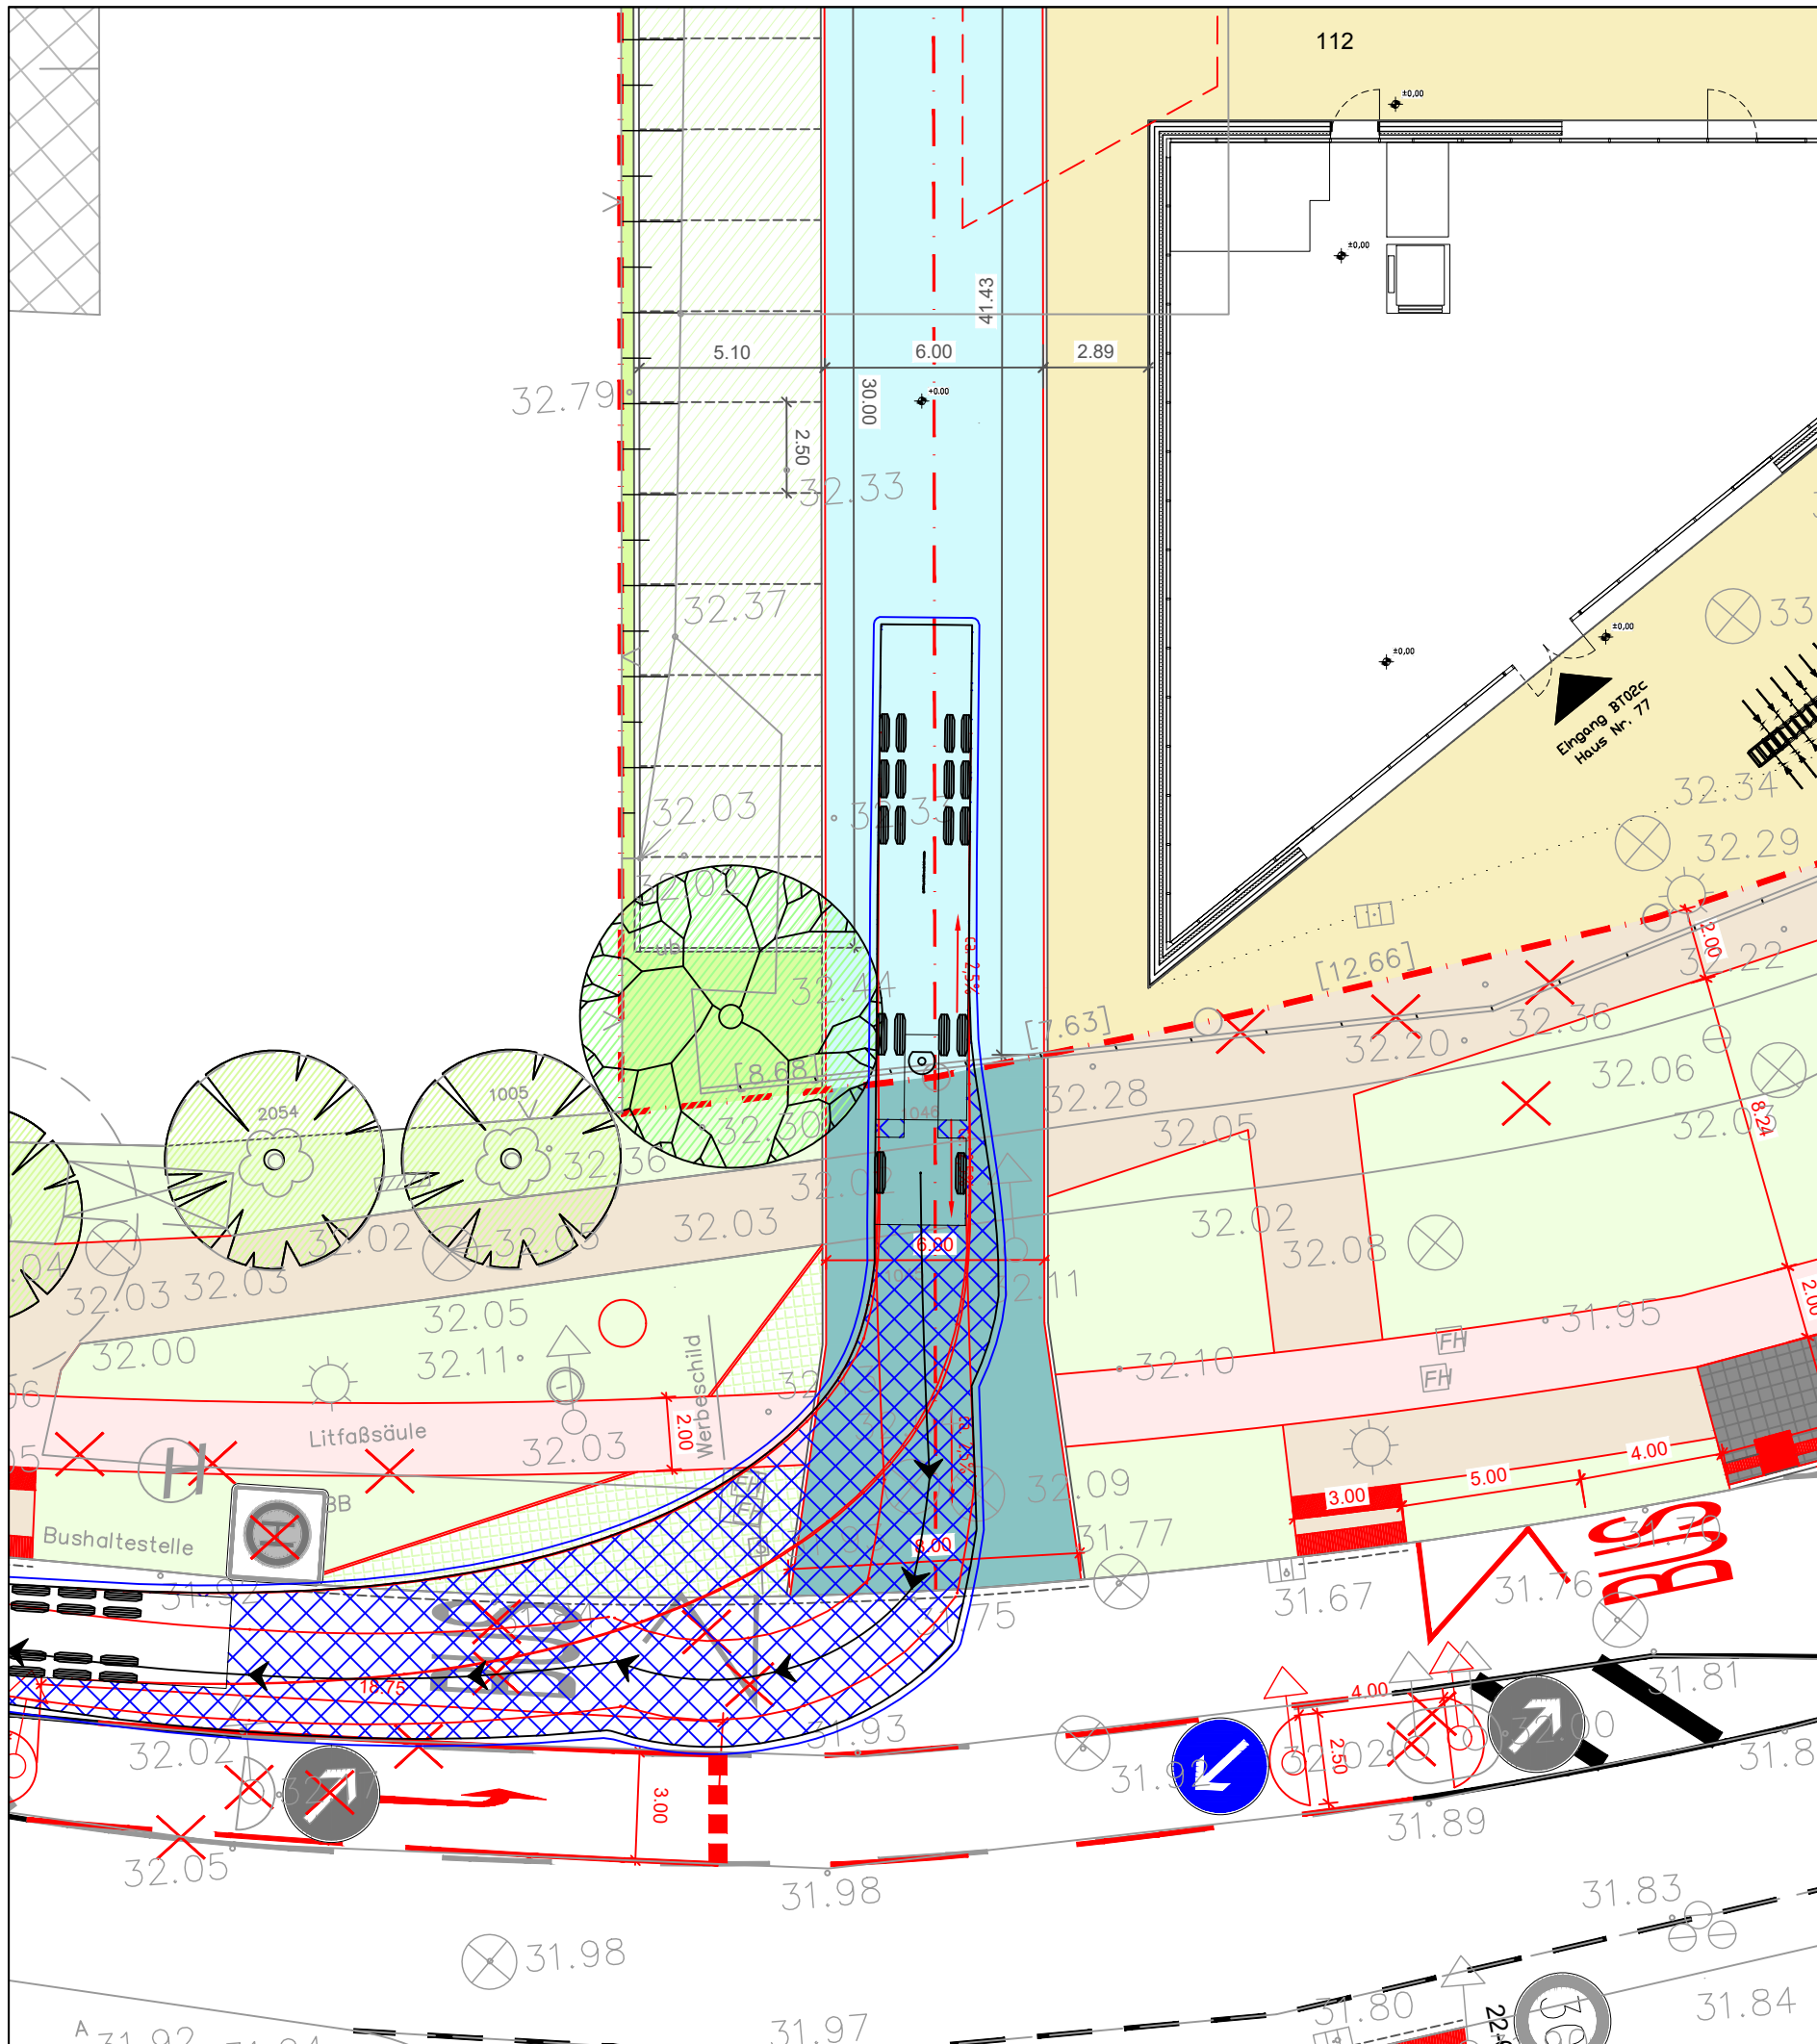

Legende:

Sattelzug FGSV 2001 (DE)

Plangrundlage:

- Amtlicher Lageplan 5798-ETRS-180809 vom 09.08.2018, Andreas Malon & Albert Cuda
- RAW_JMH_BT0102_GR_07_DA VA01 Büro J. Mayer H. vom 13.12.2018


OKFEG: +32,28 NHN = ±0,00

Index	Änderung	Name	Datum

Bauvorhaben	RAW-Hallen Potsdam Friedrich-Engels-Straße 14473 Potsdam		
Bauherr	The RAW Potsdam GmbH Mittelstraße 38 14467 Potsdam		
Entwurfsverfasser Architektur	J. MAYER H. GmbH Knesebeckstraße 30 10623 Berlin Telefon (030) 6449077 -00 Telefax (030) 6449077 -11 Mail contact@jmayerh.de www.JMayerH.de		
Entwurfsverfasser Freianlagen	FGS Forschungs- und Planungsgruppe Stadt und Verkehr Regensburger Straße 3 10777 Berlin Telefon (030) 390 670 -0 Telefax (030) 390 670 -29 Mail Info@FGSBerlin.de www.FGSBerlin.de		

Planinhalt	Maßstab	Plan Nr.	Index:	Datum
Außenanlagen Schleppkurven - 4	1:200	RAW-P-PA-AU-01	gez: FGS AJ	03.02.2020
	A3		gepr: FGS HÖ	03.02.2020
	Freigabe Bauherr			

FGS

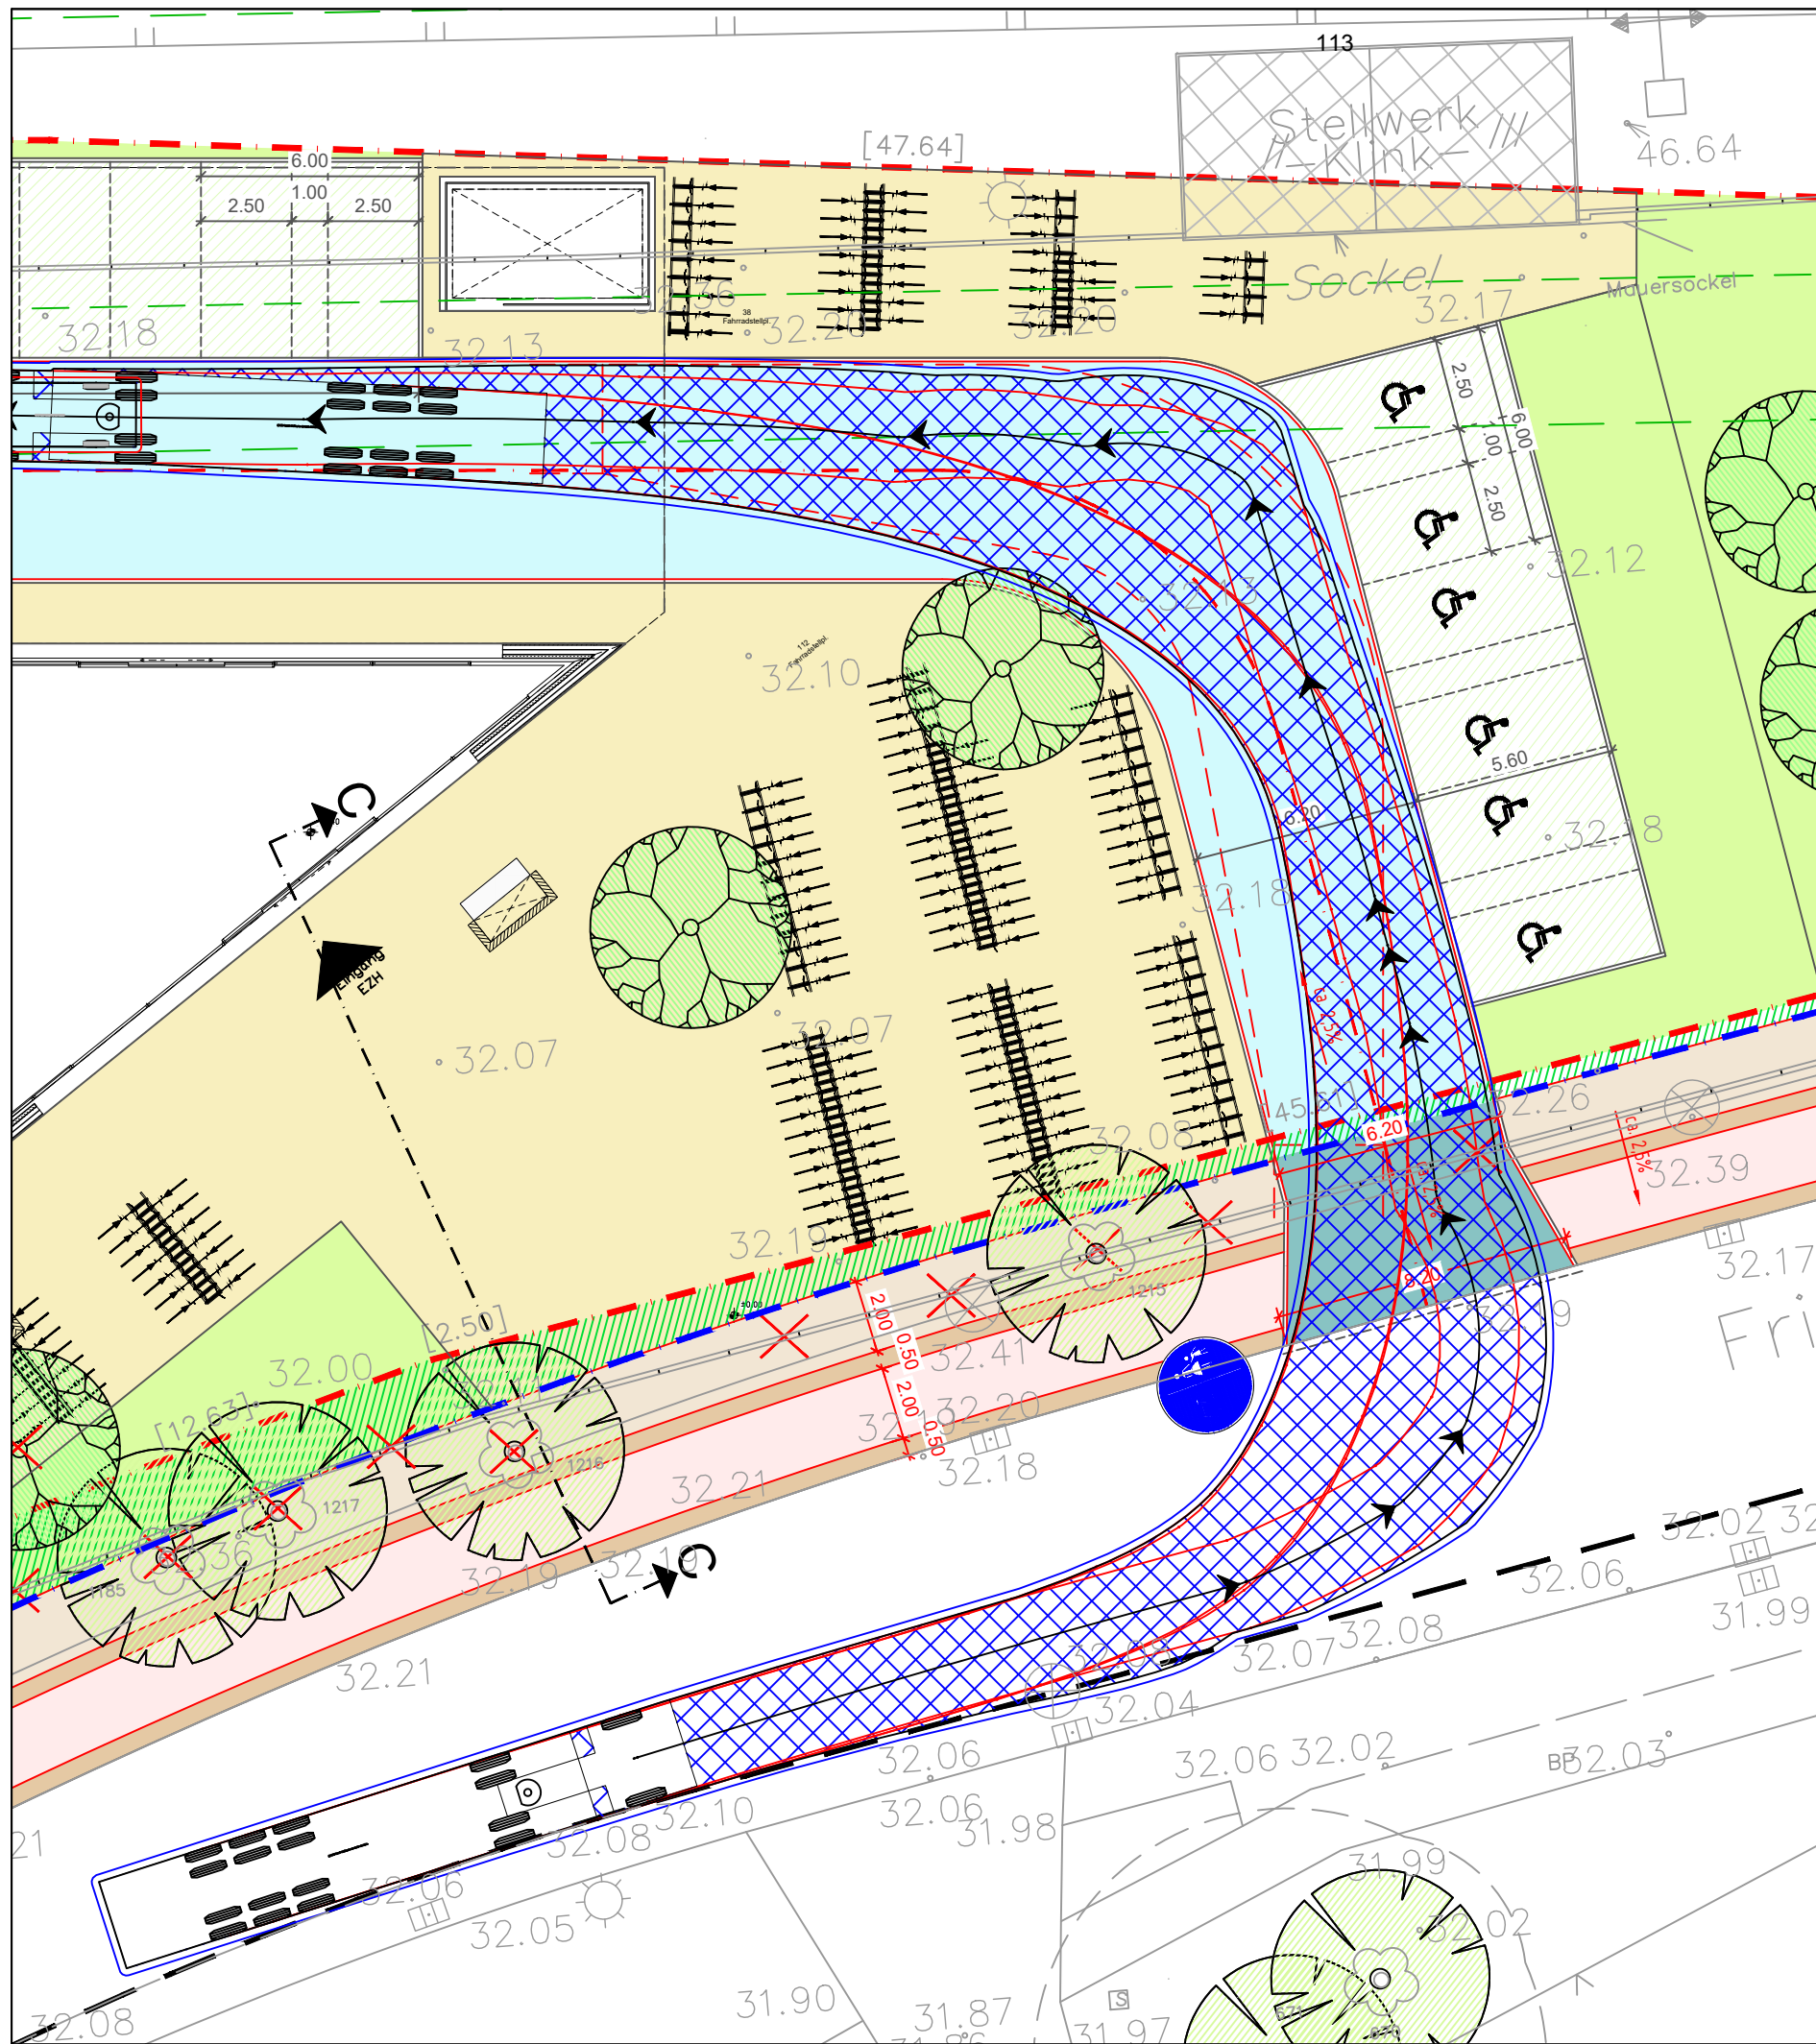

Legende:

Sattelzug FGSV 2001 (DE)

Plangrundlage:


- Amtlicher Lageplan 5798-ETRS-180809 vom 09.08.2018, Andreas Malon & Albert Cuda
- RAW_JMH_BT0102_GR_07_DA VA01 Büro J. Mayer H. vom 13.12.2018

OKFEG: +32,28 NHN = ±0,00


Index	Änderung	Name	Datum

Bauvorhaben	RAW-Hallen Potsdam Friedrich-Engels-Straße 14473 Potsdam
Bauherr	The RAW Potsdam GmbH Mittelstraße 38 14467 Potsdam
Entwurfsverfasser Architektur	J. MAYER H. GmbH Knesebeckstraße 30 10623 Berlin Telefon (030) 6449077 -00 Telefax (030) 6449077 -11 Mail contact@jmayerh.de www.JMayerH.de
Entwurfsverfasser Freianlagen	FGS Forschungs- und Planungsgruppe Stadt und Verkehr Regensburger Straße 3 10777 Berlin Telefon (030) 390 670 -0 Telefax (030) 390 670 -29 Mail Info@FGSBerlin.de www.FGSBerlin.de

Planinhalt	Maßstab	Plan Nr.	Index:	Datum
Außenanlagen Schleppkurven - 5	1:200	RAW-P-PA-AU-01	gez: FGS AJ	03.02.2020
	A3		gepr: FGS HÖ	03.02.2020
	Freigabe Bauherr			

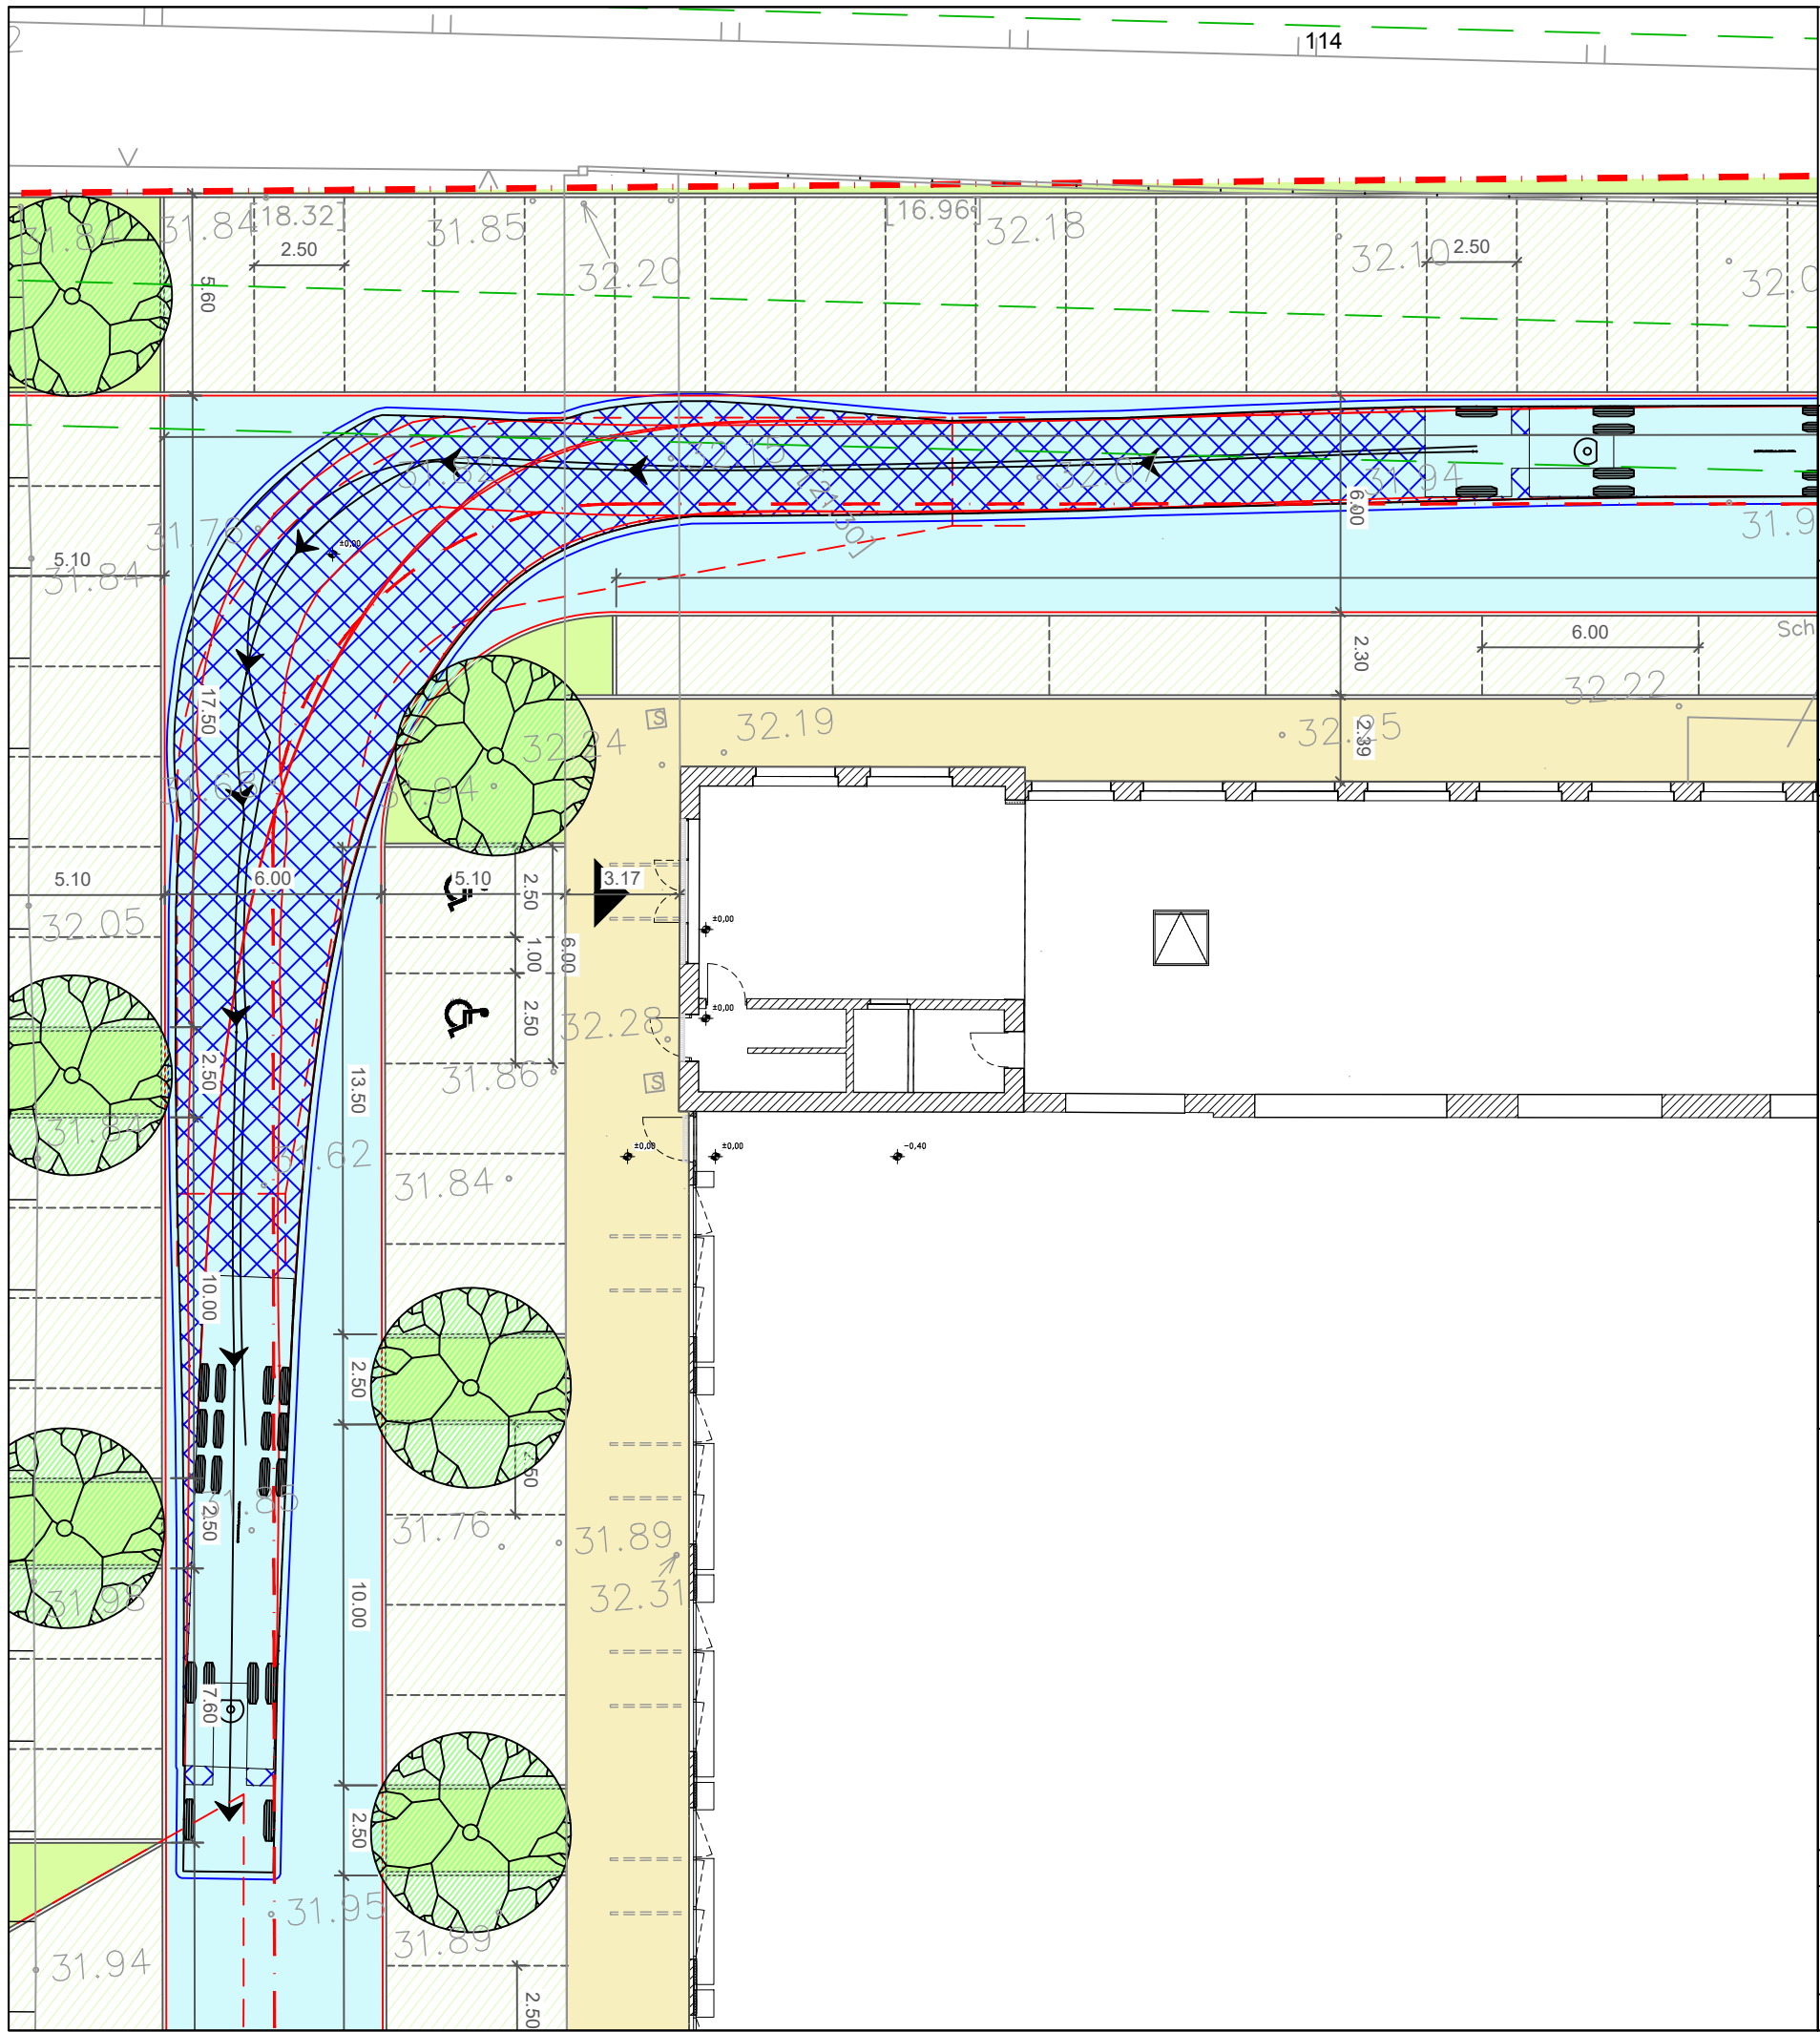

Legende:

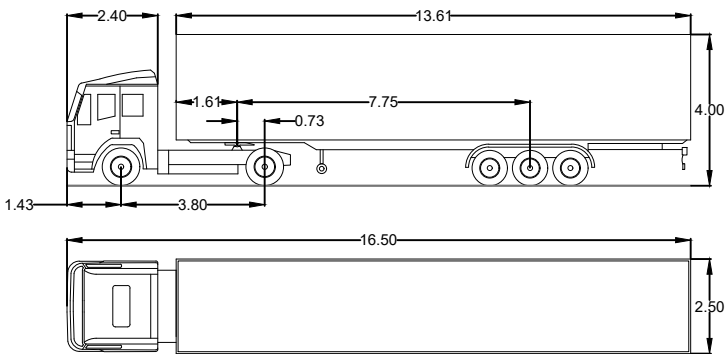


Sattelzug FGSV 2001 (DE)

Plangrundlage:

- Amtlicher Lageplan 5798-ETRS-180809 vom 09.08.2018, Andreas Malon & Albert Cuda
- RAW_JMH_BT0102_GR_07_DA VA01 Büro J. Mayer H. vom 13.12.2018

OKFEG: +32,28 NHN = ±0,00

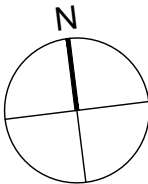

Index	Änderung	Name	Datum

Bauvorhaben	RAW-Hallen Potsdam Friedrich-Engels-Straße 14473 Potsdam			
Bauherr	The RAW Potsdam GmbH Mittelstraße 38 14467 Potsdam			
Entwurfsverfasser Architektur	J. MAYER H. GmbH Knesebeckstraße 30 10623 Berlin Telefon (030) 6449077 -00 Telefax (030) 6449077 -11 Mail contact@jmayerh.de www.JMayerH.de			
Entwurfsverfasser Freianlagen	FGS Forschungs- und Planungsgruppe Stadt und Verkehr Regensburger Straße 3 10777 Berlin Telefon (030) 390 670 -0 Telefax (030) 390 670 -29 Mail Info@FGSBerlin.de www.FGSBerlin.de			
Planinhalt	Maßstab	Plan Nr.	Index:	Datum
Außenanlagen Schleppkurven - 6	1:200	RAW-P-PA-AU-01	gez: FGS AJ	03.02.2020
	A3		gepr: FGS HÖ	03.02.2020
			Freigabe Bauherr	

