

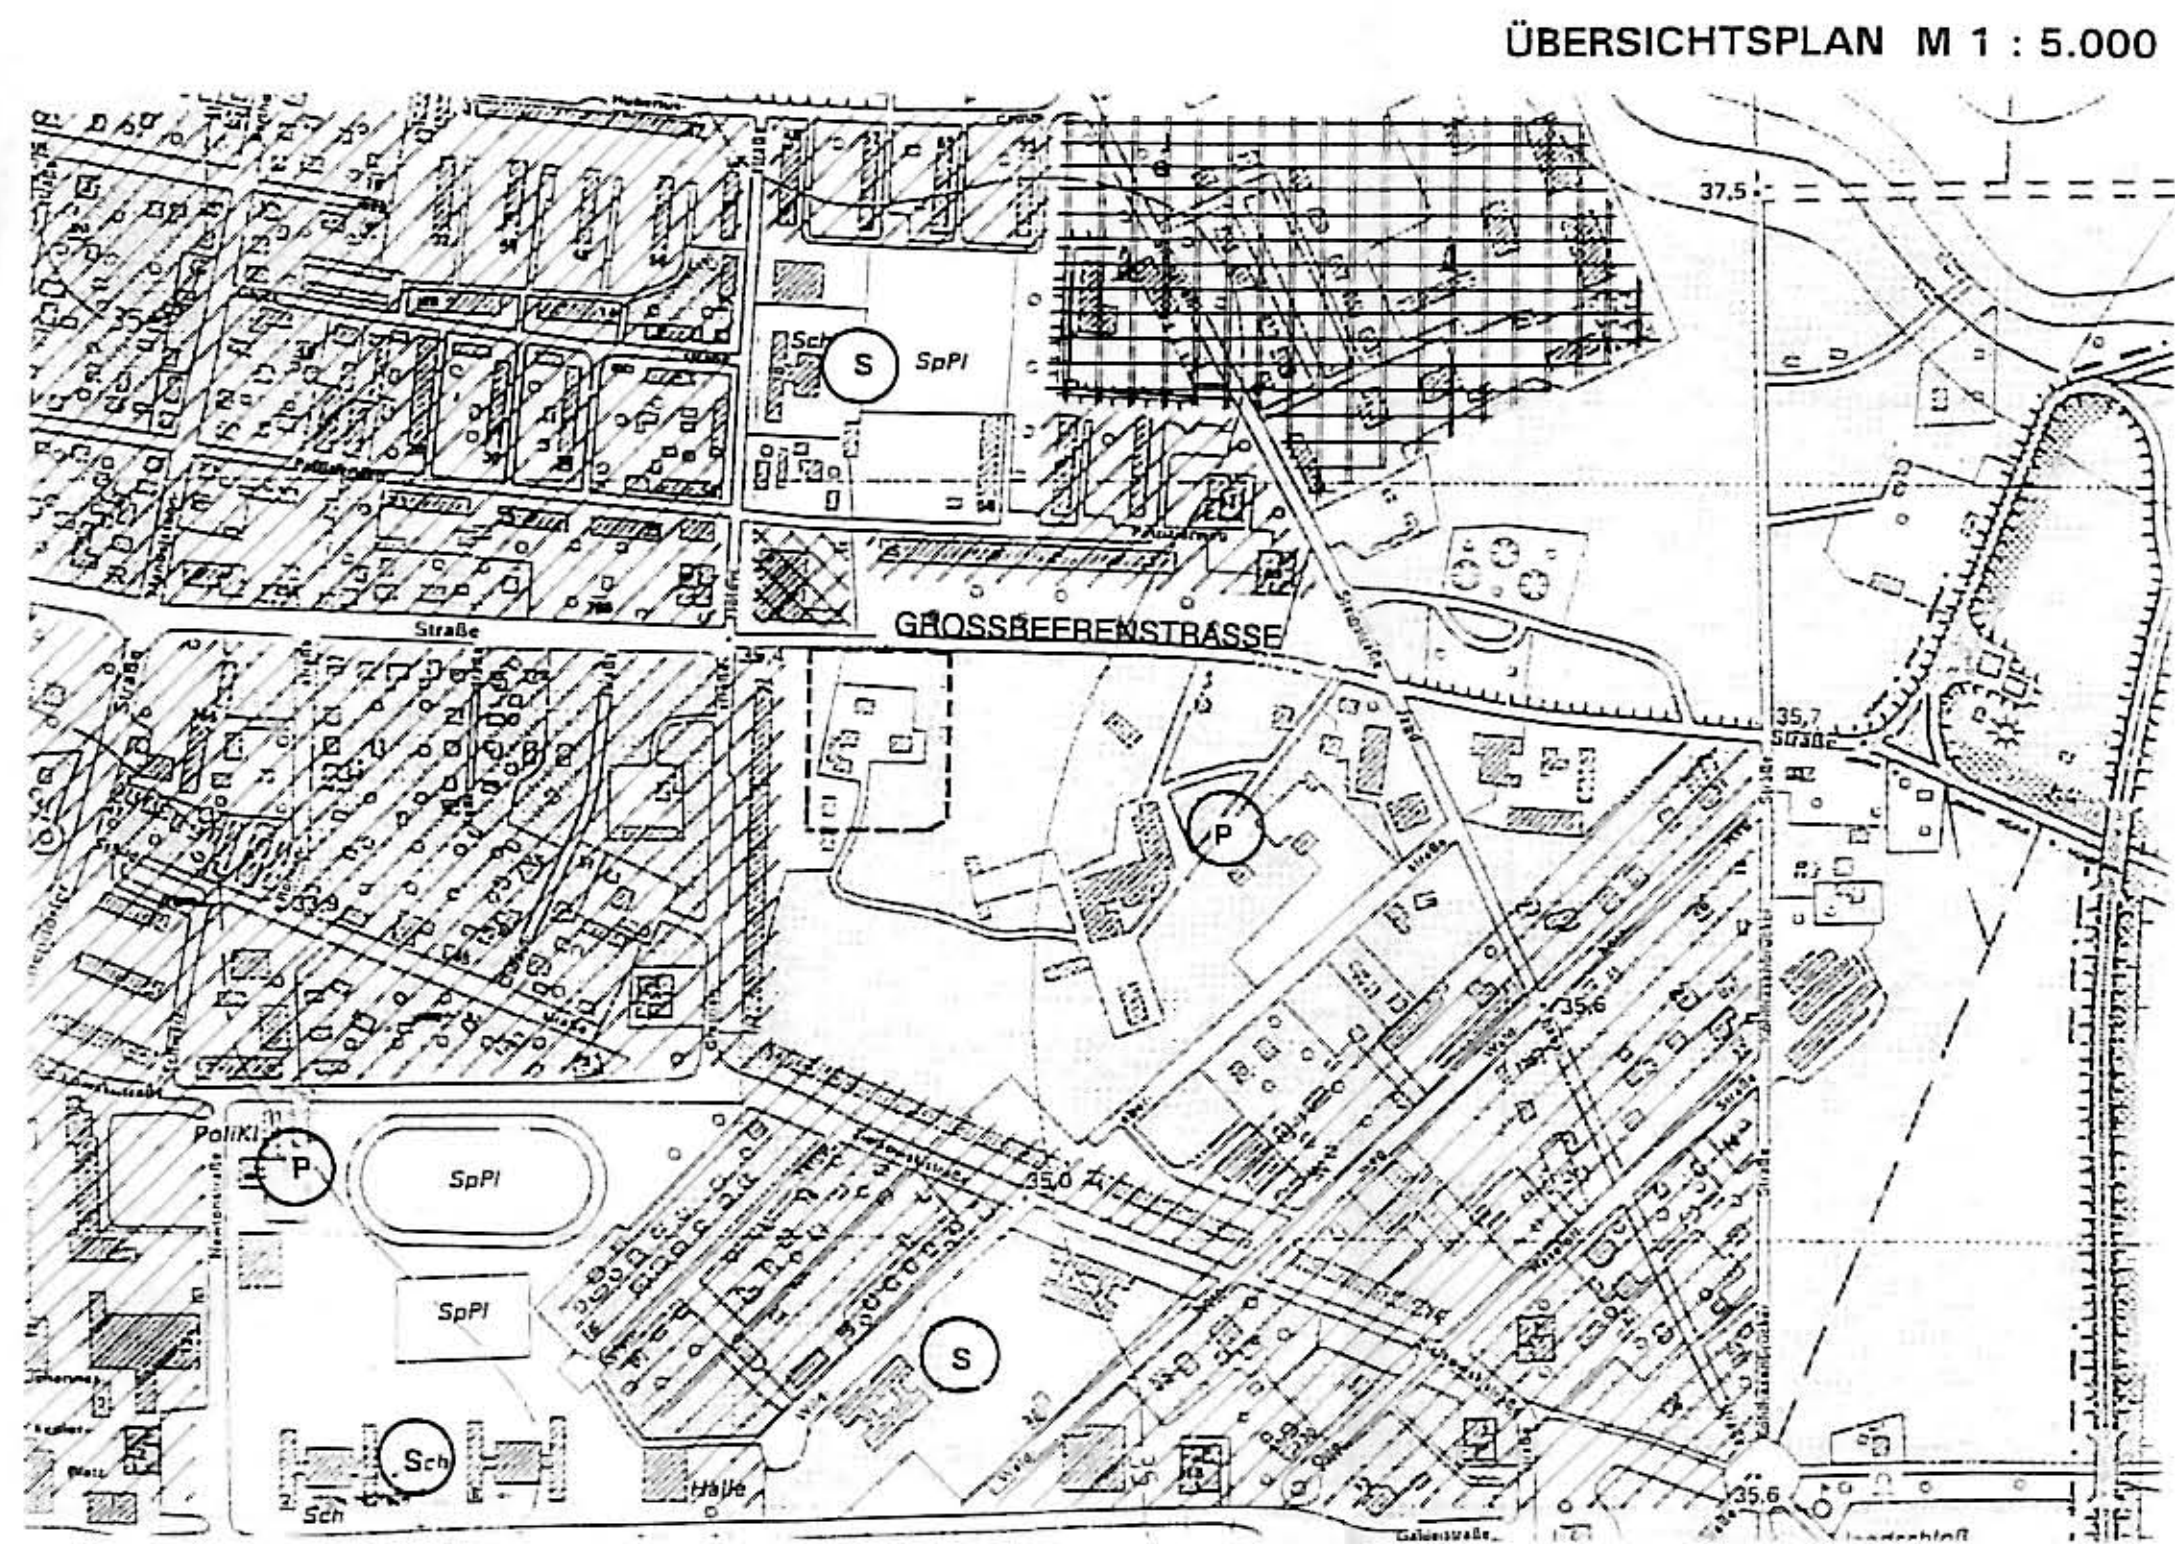
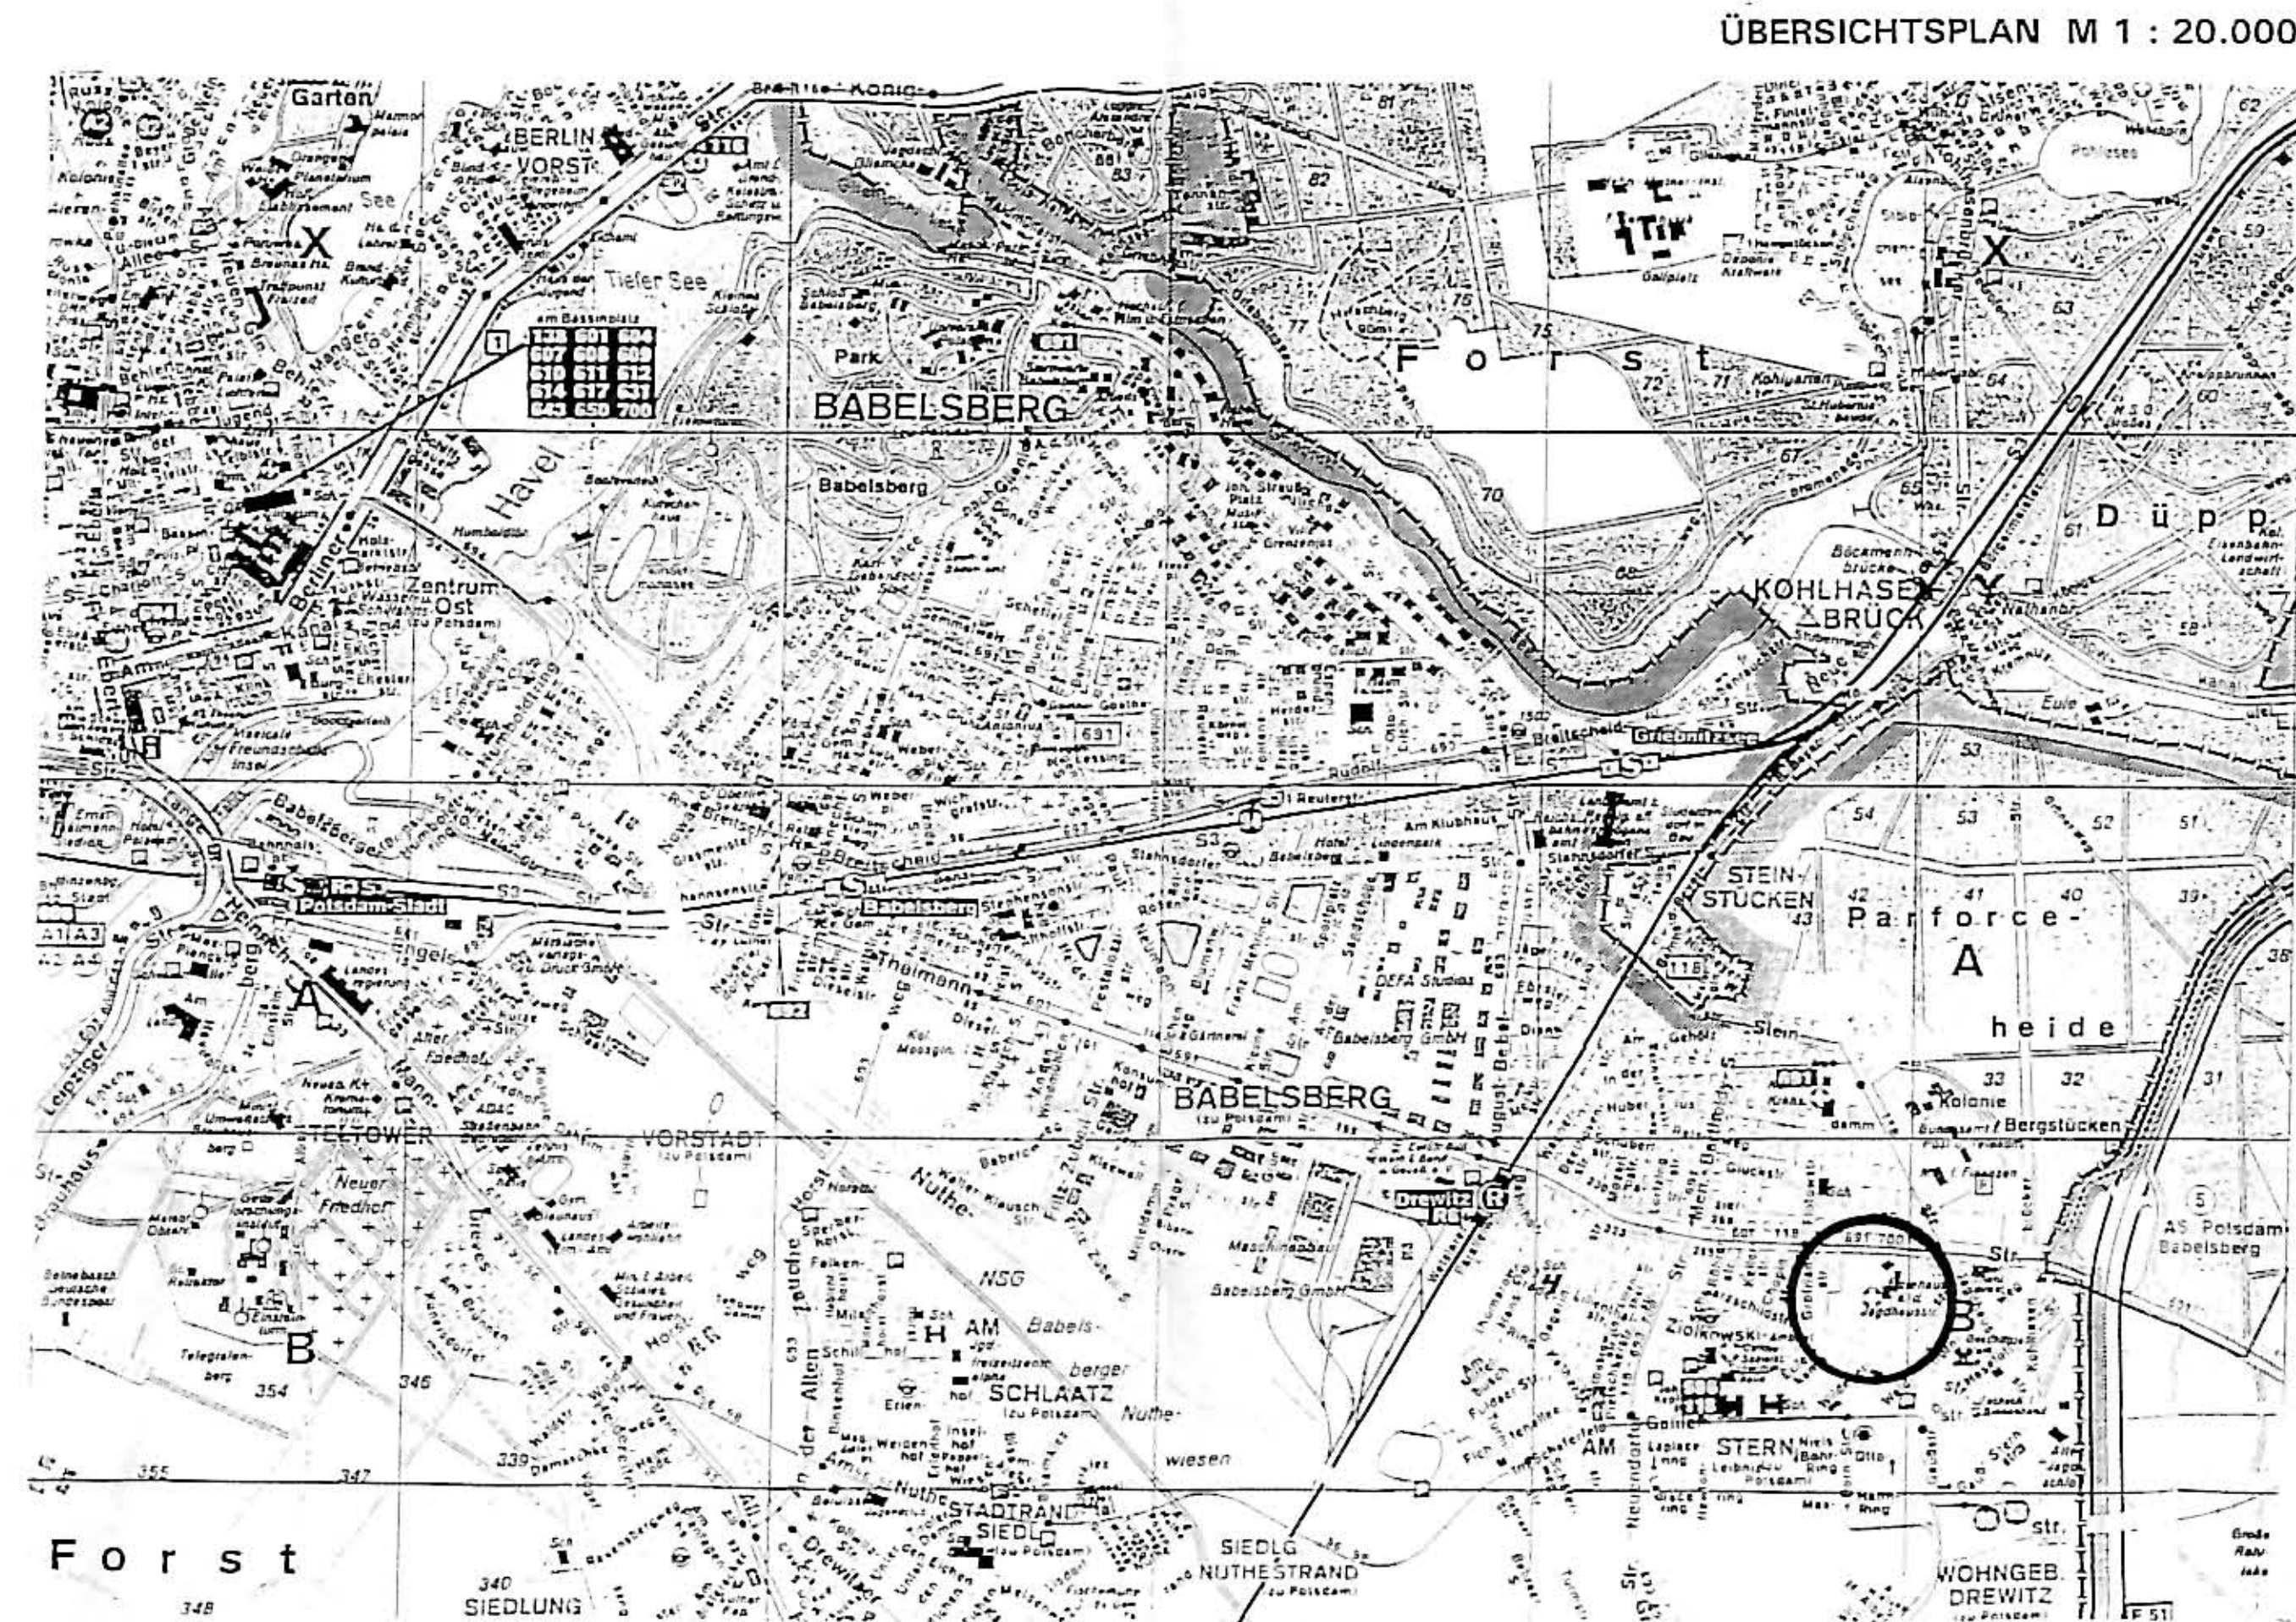


VORHABEN- UND ERSCHLIESSUNGSPLAN NR.7 GROSSBEERENSTRASSE / EHEMALIGES LAZARETT POTSDAM - BABELSBERG

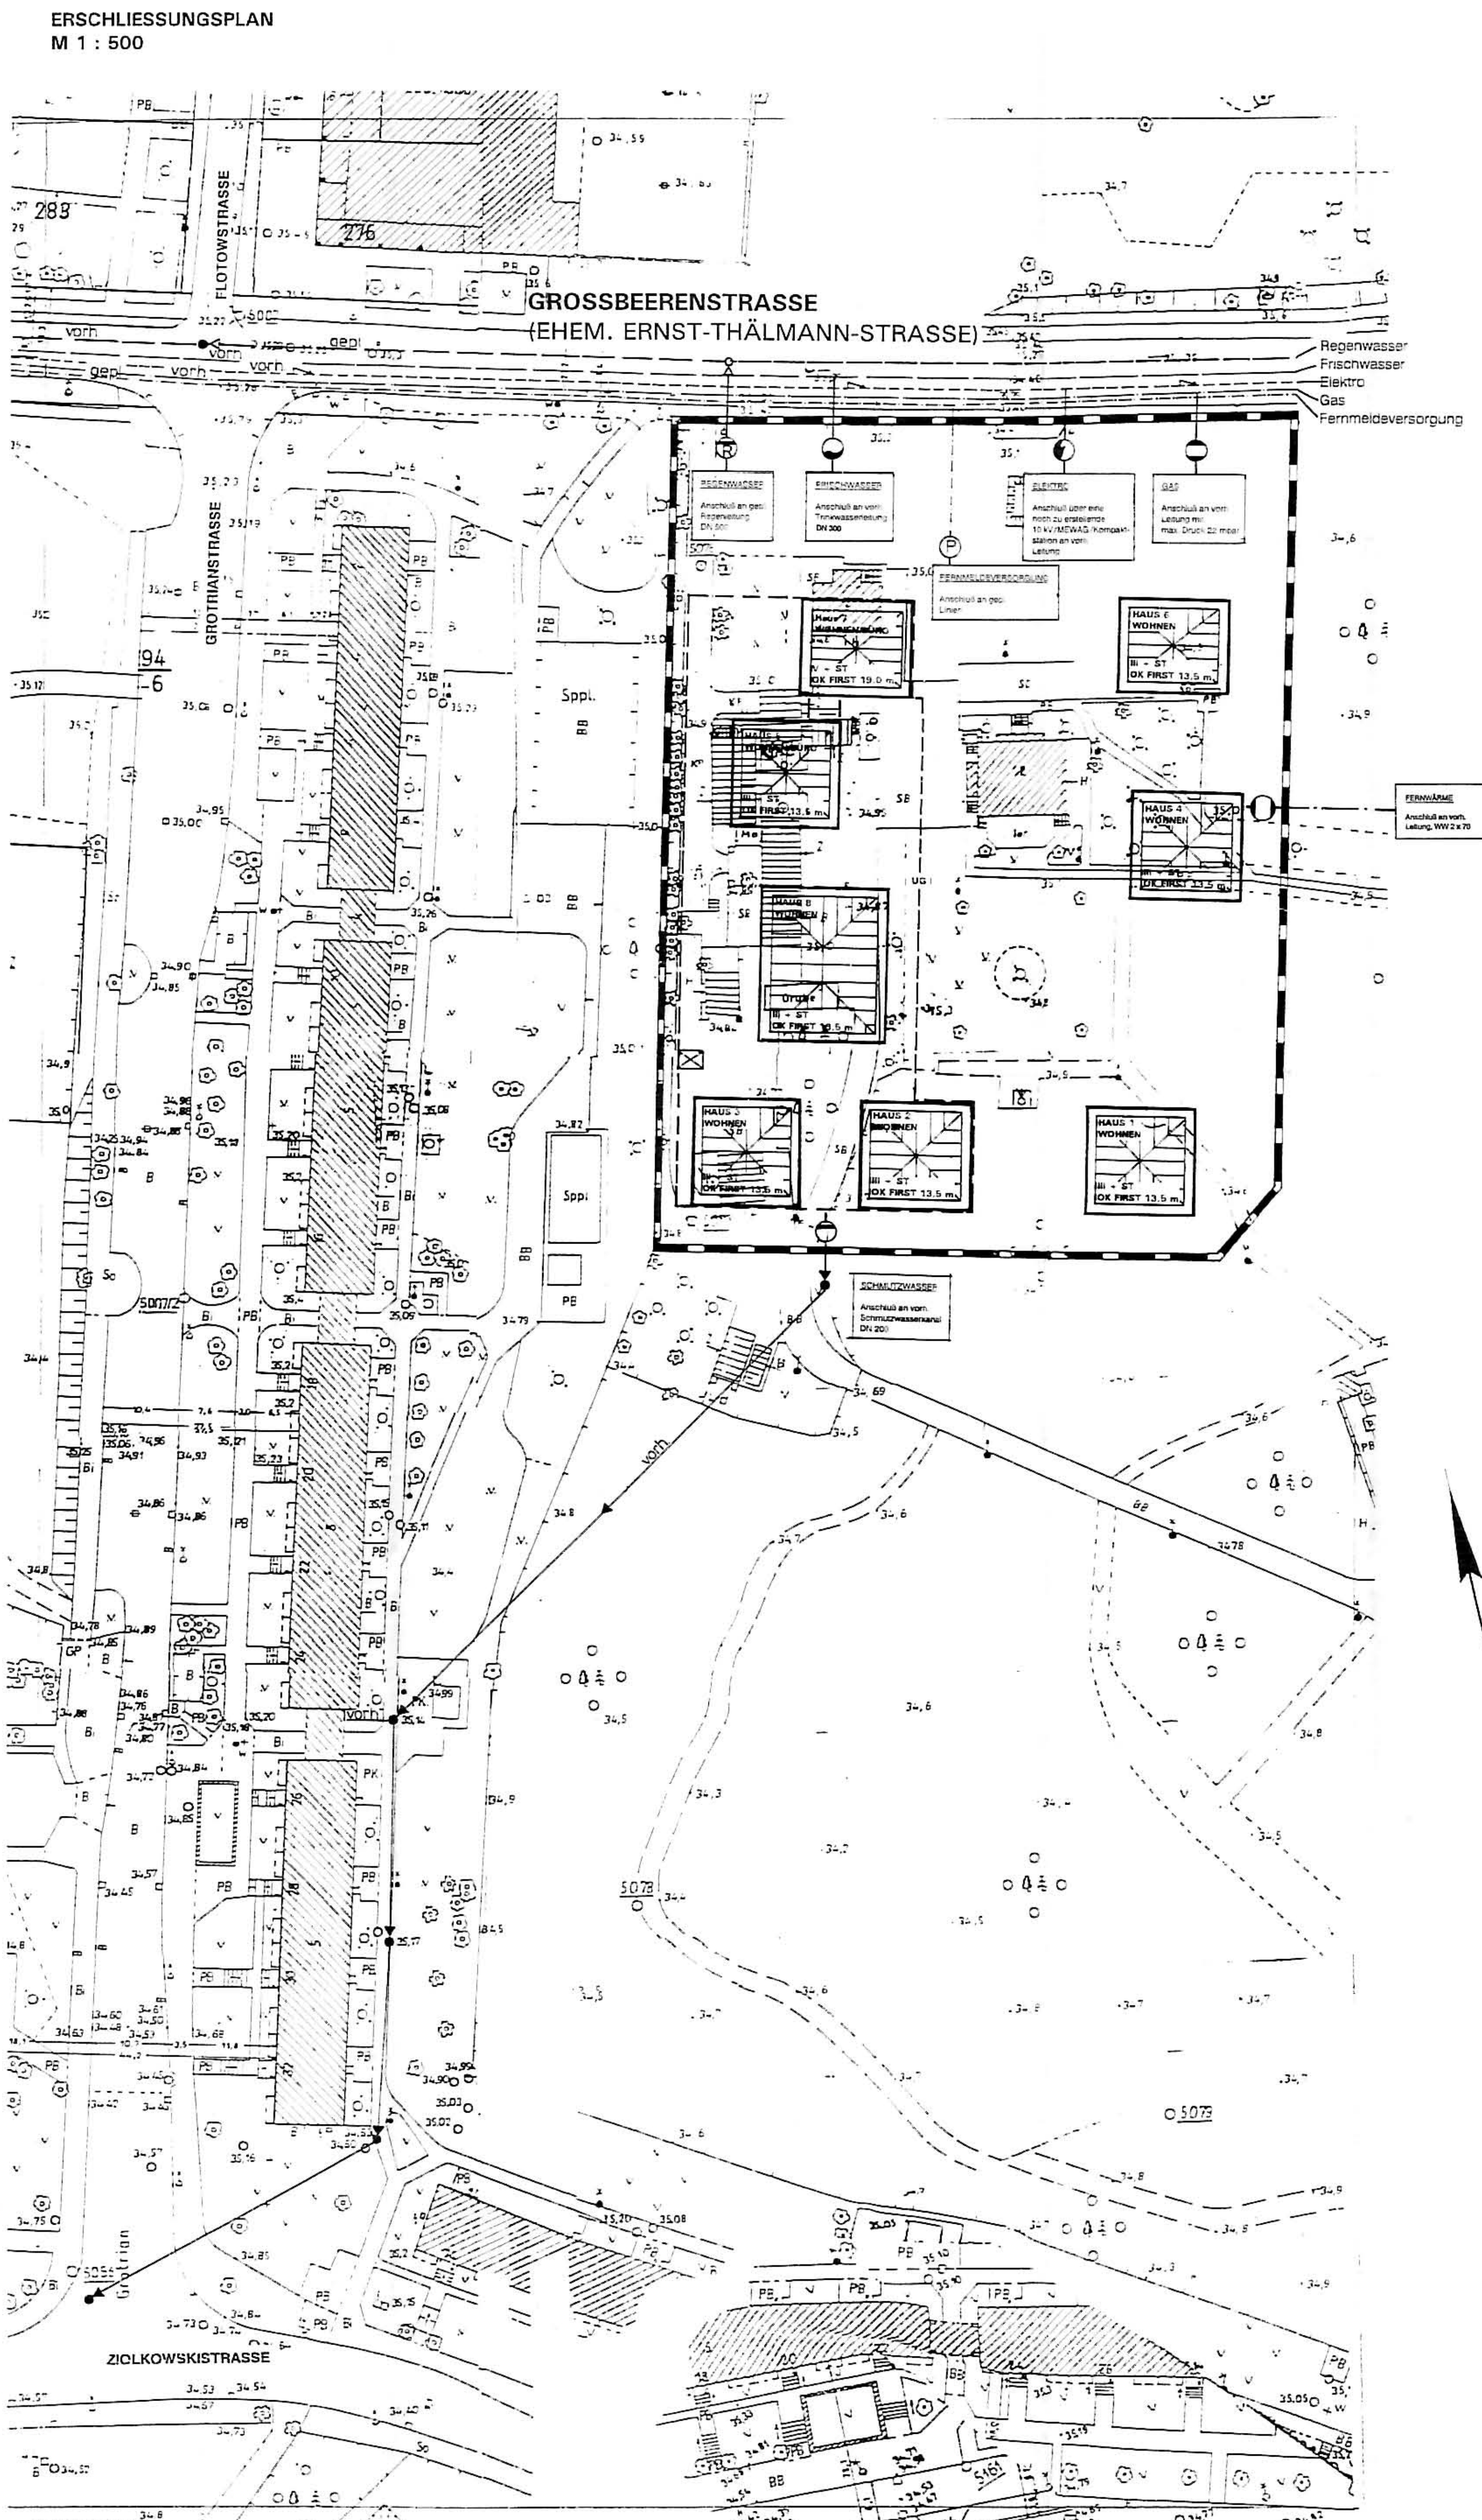

- LEGENDE ZUM
ÜBERSICHTSPLAN M 1 : 5.000
- Geltungsbereich des V-E-Plans
 - /// überwiegend Wohnen
 - /// überwiegend Gewerbe/
Dienstleistungen
 - /// Einkaufen
 - S Schule/Kindereinrichtung
 - P Poliklinik
 - == Straße

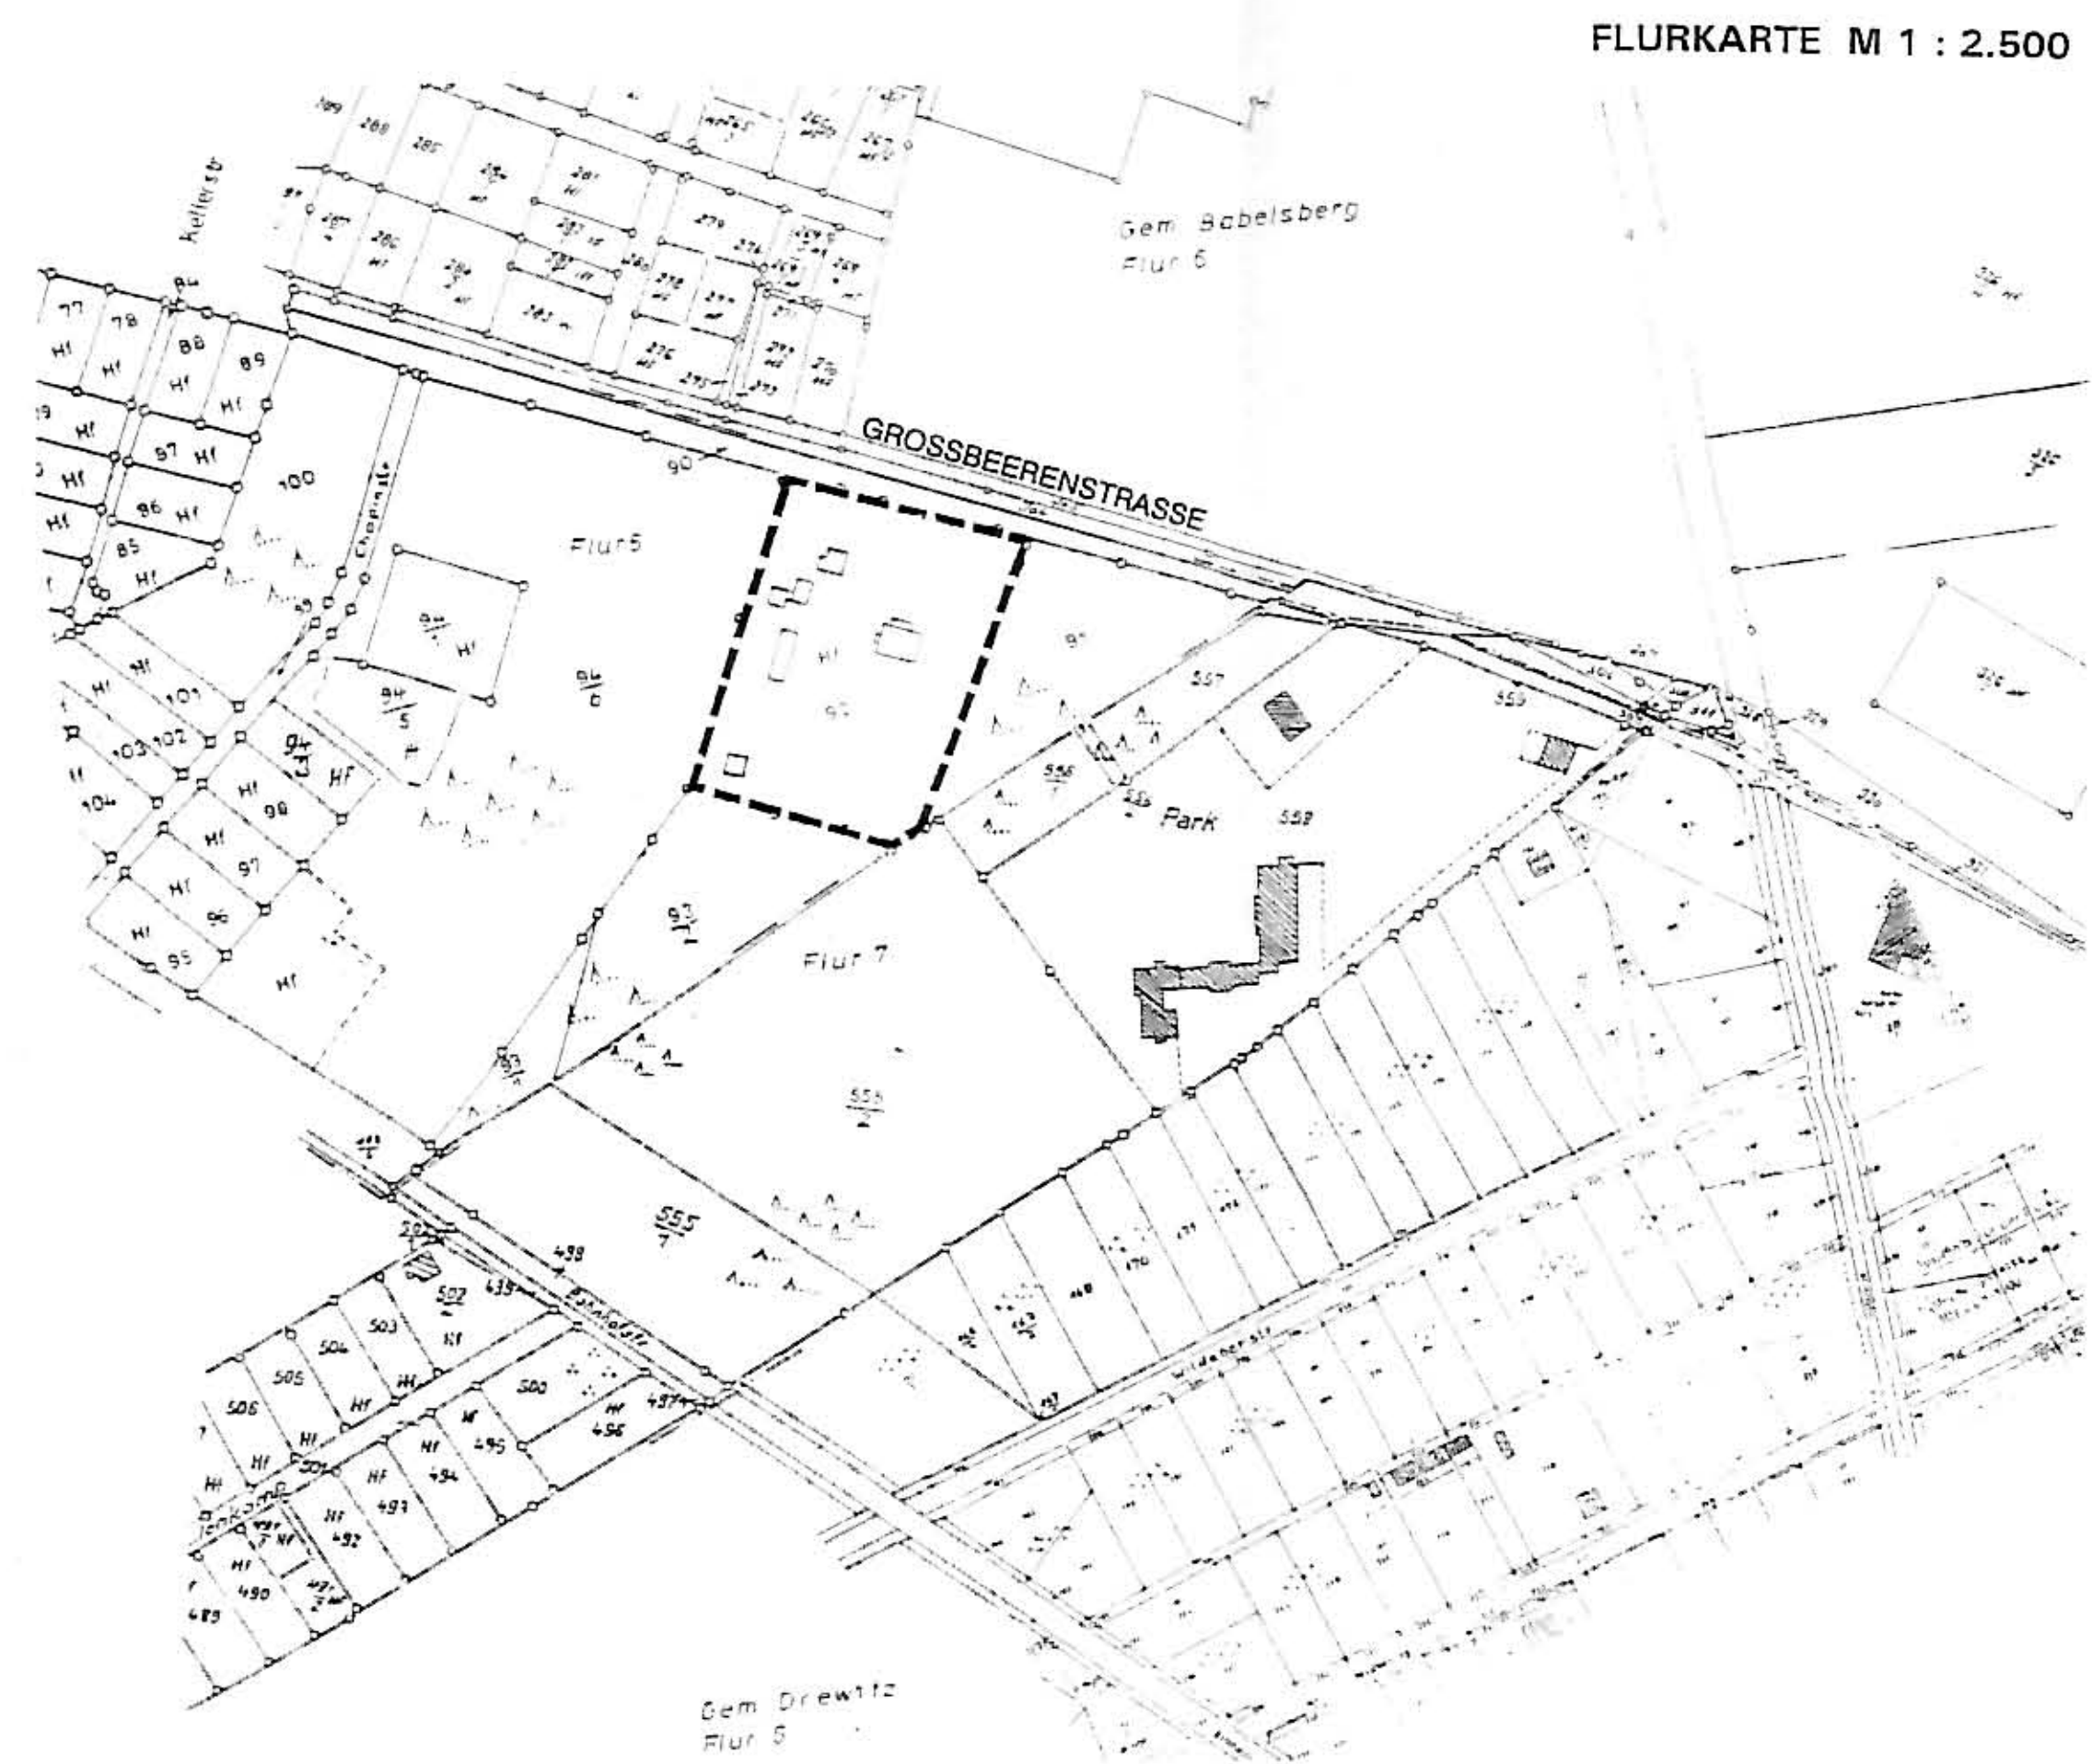

ERSCHLIESSUNG

Regenwasserentsorgung

Versickern des Dachwassers und Oberflächenwassers dezentral auf dem Grundstück oder Entwässerung in den geplanten Regenwasserkanal DN 500 in der Großbeerenstrasse.

Schmutzwasserentsorgung

Entsorgung über vorhandenen Schmutzwasserkanal DN 200 zur Grotian-/ Ziolkowskistrasse. Anschluß DN 200 auf Grundstück vorhanden.

Frischwasserversorgung

Versorgung über vorhandene Trinkwasserleitung DN 300 in der Großbeerenstrasse. Anschluß DN 300 auf Grundstück vorhanden.

Elektrerversorgung

Die Elektrerversorgung erfolgt über eine noch zu errichtende 10 kV/MEWAG/Kompaktstation auf dem Grundstück. Anschluß an vorhandenes Mittelspannungsnetz in der Großbeerenstrasse.

Gasversorgung

Gasversorgung durch vorhandene Gasdruckleitung in der Großbeerenstrasse. Anschluß ist mit einem max. Druck von 22 mbar sichergestellt.

Fernmeldeversorgung

Die Planung und Versorgung erfolgt durch die Telekom über entsprechend geplante Linien in der Großbeerenstrasse.

Fernwärme

Die Versorgung mit Fernwärme erfolgt über die bestehenden Leitungen WW 2 x 70

LEGENDE

Anschlußpunkte

- Versorgung Frischwasser
- Entsorgung Abwasser
- Regenwasser
- Versorgung Elektro
- Versorgung Gas
- Fernmeldeversorgung
- Versorgung Fernwärme

Leitungen

- vorhanden geplant
- Regenwasser DN 500
- Schmutzwasser DN 200
- Frischwasser DN 300
- Elektro
- Gas Druck 22 mbar
- Fernmeldeversorgung
- Fernwärme

TEIL B - ERSCHLIESSUNGSPLAN

PROJEKT	
GROSSBEERENSTRASSE POTSDAM - BABELSBERG	
VORHABENTRÄGER	
Gbr POTSDAM - DREWITZ / GROSSBEERENSTRASSE DIETRICH RADKE UND PARTNER ADENAUERALLEE 57 20097 HAMBURG	
PLANBEZEICHNUNG	
VORHABEN- UND ERSCHLIESSUNGSPLAN NR. 7 GROSSBEERENSTR. / EHEM. LAZARETT POTSDAM - BABELSBERG	
PROJEKT NR. 1 168 507/11	BLATT NR. V-EP02
MASSSTAB 1:500	ZEICHNER BS/RS
	DATUM 07.02.14